

1.PP


TABULKA MÍSTNOSTÍ - 2.PP							
č.	účel místnosti	m²	č.p.	podlaha	stěny	strop	pozn.
-0.01	CHODBA - ROZVADĚČE	8,90	-	ker.dlažba	omítka+malba	omítka+malba	sokl v.150mm
-0.02	TECHNICKÁ MÍSTNOST	17,88	-	ker.dlažba	omítka+malba	omítka+malba	sokl v.150mm
-0.03	MÍSTNOST UPS	2,17	-	ker.dlažba	omítka+malba	omítka+malba	sokl v.150mm
-0.04	ROZVODNA SLABOPROUD	12,56	-	ker.dlažba	omítka+malba	SDK GKFi + nátěr	sokl v.150mm

LEGENDA POPISU EPS:  
1/01/01 POŘADOVÉ ČÍSLO ÚSTŘEDNY  
1 POŘADOVÉ ČÍSLO LINKY V ÚSTŘEDNĚPOŘADOVÉ  
/01 POŘADOVÉ ČÍSLO REPRODUKTORU NA LINCE  
/01

Legenda EPS:

- ZBP Zařízení dálkového přenosu
- EPS Ústředna EPS
- Obslužné pole požární ochrany
- Klíčový trezor
- Optická signalizace, zábleskový maják
- Požární hlásič kombinovaný
- Požární optický hlásič
- Požární tlačítko
- Požární lineární hlásič – přijímač
- Požární lineární hlásič – vysílač
- Modul vstupů a výstupů na kruhové lince
- Akustická signalizace požáru
- Optická signalizace požáru
- Pomocný zdroj napájení
- Požární uzávěr
- Požární klapka
- Přidržený dveřní magnet
- Stoupající vedení
- Klesající vedení
- Průběžné rozbíhající vedení

2.PP

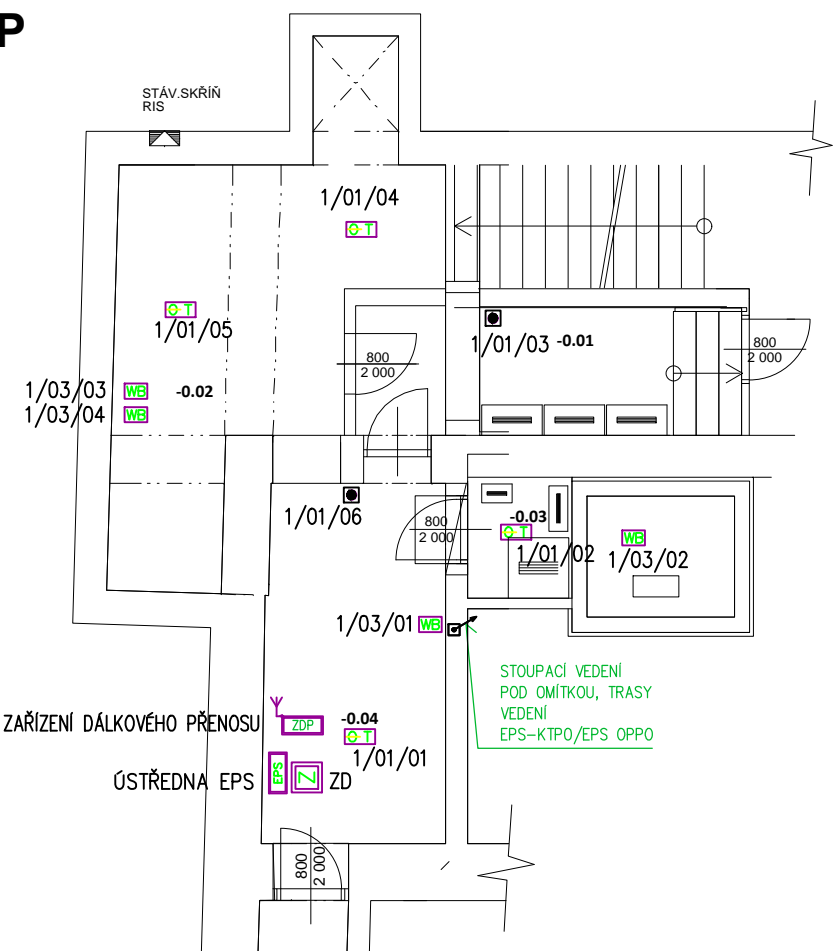

2.PP

±0,000 = 428,30 m.n.m. (Bpv)  
Veškeré rozměry ověřit předem na místě!  
Rekonstrukce objektu MKS Domažlice - změna dispozic a stavební úpravy v objektu a úprava řešení VZT a MaR, úpravy projektu slaboproudu v MKS. úprava řešení PbŘ v MKS, úprava narušeného řešení hygienického zařízení a dílčí úpravy silnorproudu v MKS

NAVRHL Martin Frühauf	ZAKÁZKA Rekonstrukce objektu MKS v Domažlicích stavební úpravy	MEPRO s.r.o. architektonický ateliér nám. Před bateriemi 912/6 162 00 Praha 6
SCHVÁLIL Dipl.ing.arch. I.BŘEZINA	pro provedení stavby pro objednatele Město Domažlice se sídlem Domažlice, náměstí Míru č.1	DATUM ČERVEN 2016
DRUH DOKUMENTACE DPS	OBSAH PŮDORYS 2.PP, 1.PP	ARCH. ČÍSLO 13- 06/16
MĚŘÍTKO 1 : 50	ZARÍZENÍ DÁLKOVÉHO PŘENOSU	1.3
KÓTOVÁNO V mm		