


Stavebně-konstrukční zásahy do klenebných konstrukcí nad 1.P.P. jsou uvedeny na samostatném výkresu!!  
Stavebně konstrukční řešení předsazeného kovového p... včetně nosného a kotveního systému není součástí a... předmětem této projektové dokumentace.

ZMĚNA	DETAILY	datum
		30.4.2014

Vzhledem k charakteru stavebních prací (obnova, rekonstrukce) je nutno všechny rozhodující rozměry oměřit na místě a všechny vkládané prvky upravit podle skutečnosti.

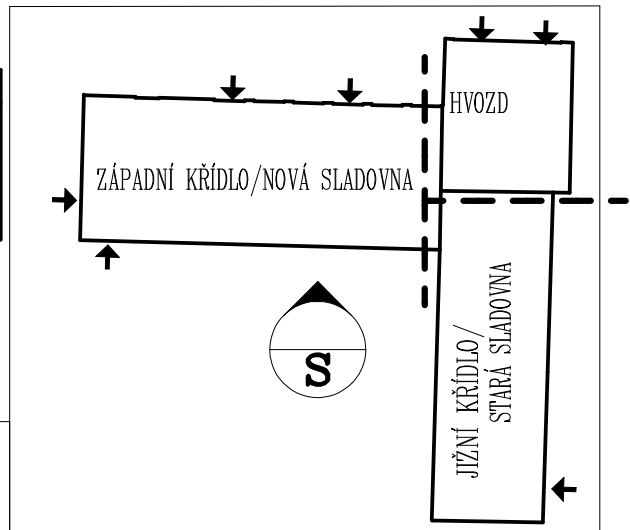

+/-0,000=428,50 m.n.m. (Bpv)

Toto dílo je autorským dílem a duševním vlastnictvím Ing. Martina Jelínka, CSc. Kopírování a rozmezování nesmí být provedeno bez jeho souhlasu ve smyslu zákona č. 121/2000 Sb. a jeho novelizací!!		<b>Konstrukční část</b>	
<b>"Dostavba Pivovaru"</b> <b>Kulturní centrum Domažlice</b>		<b>Konstrukční část</b>	
NAVRHL Ing. M. Jelínek, CSc. Ing. R. Jelínek Ing. Z. Dobiáš		ZAKÁZKA "Dostavba Pivovaru" Kulturní centrum Domažlice ul. Komenského č.p.10, Týnské předměstí, Domažlice	
SCHVÁLIL Dipl. Ing. arch. I. Březina		STUPĚŇ PROVEDENÍ STAVBY	
DRUH DOKUMENTACE DPS		OBSAH I.P.P.	
MĚŘÍTKO 1:50		PŮDORYS - JÍŽNÍ KŘÍDLA	
KÓTOVÁNÍ mm		MEPRO s.r.o. Kutná Hora - Praha 10000, Písecká 92/8 262 02 Praha 6 Aktuálně 1/1 tel. 277510001, 704300000	
		DATUM leden 2017	
		ARCHIVNÍ ČÍSLO 01 - 01/17	