

66

RESTAURACE


Barová židle


40 ks


značení v půdorysech:

- spodní konstrukce z masivního dřeva, ohýbaná překližka v sedáku a opěrce. Bez použití šroubů či kovových částí. Židle a barové židle vytváří set.

Základní rozměry: v. židle 99 cm, v. sedadla 78cm, hloubka sedadla 36 cm. šířka sedadla 44 cm. přírodní, hnědé 100% pigmentované kožené čalounění sedáku a opěrky, do opěradla bude gravírované logo pivovaru

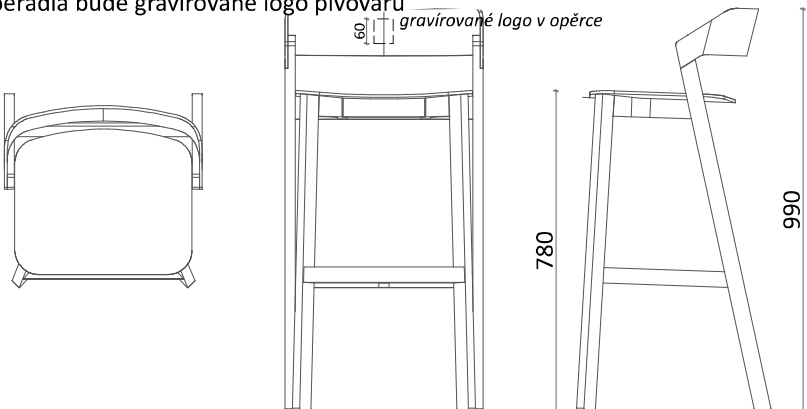





67


Klasické židle

80 ks

značení v půdorysech:

- spodní konstrukce z masivního dřeva, ohýbaná překližka v sedáku a opěrce. Bez použití šroubů či kovových částí. Židle a barové židle vytváří set, stohovatelné.

Základní rozměry: v. židle 80 cm, v. sedadla 47 cm, hloubka sedadla 42,5 cm, šířka sedadla 44 cm, dub přírodní, tmavě hnědé 100% pigmentované kožené čalounění sedáku a opěrky, do opěradla bude gravírované logo pivovaru

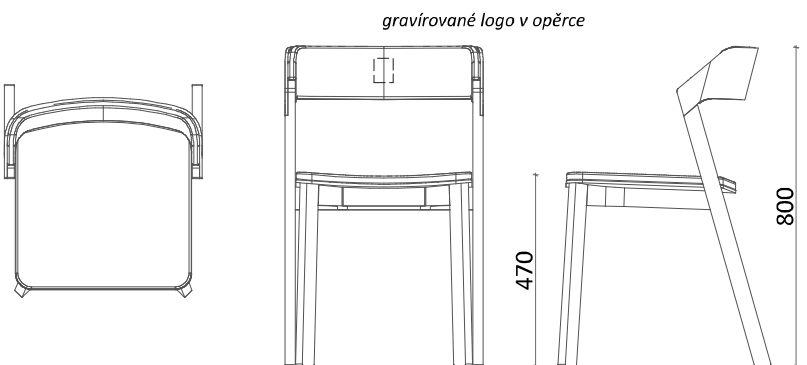





68


Dětská jídelní židle

4 ks

značení v půdorysech:


Vysoká dětská židle z ohýbaného dřeva, vhodná pro krmení a sezení malého dítěte, opatřena sklápěcím stolem, podnožkou i bezpečnostním páskem v přední části sedáku, buk přírodní celková výška 93 cm, sedadlová výška 59 cm, š. sedadla 34 cm, hl. sedadla 32 cm, 8,5 kg

Natural - B39, černé kluzáky plast

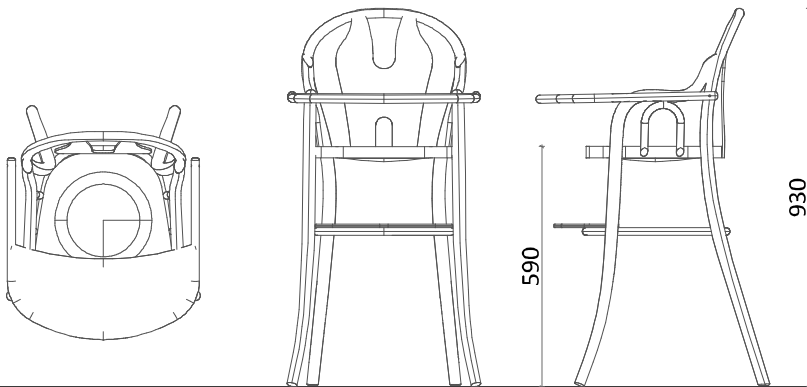



Detail loga a nápisu



60

PIVOVAR DOMAŽLICE

47

NAVRHL Ing. arch. Ivan Březina Ing. arch. Václav Matějka Ing. arch. Martin Březina	ZAKÁZKA "Rekonstrukce objektu Kulturní centrum Pivovar - Domažlice stavební etapa II. - Západní křídlo"	<div><div>MEPRO s.r.o. architektonický ateliér nám. Před bateriemi 912/6 162 00 Praha 6</div></div> <div>DATUM leden 2017</div> <div>ARCH. ČÍSLO 8 - 04/16</div>
SCHVÁLIL Dipl.ing.arch. I.BŘEZINA	OBSAH	
DRUH DOKUMENTACE projekt interiéru	Mobiliář	
MĚŘÍTKO 1 : 20	1.NP - RESTAURACE	
KÓTOVÁNO V mm		