



SCHÉMA ZÁBRADLÍ - SCHODIŠTĚ - M 1:50


NÁSTUPNÍ RAMENO

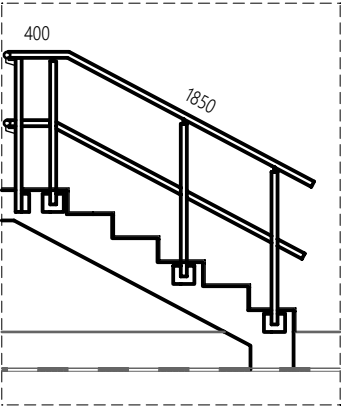

PROSTŘEDNÍ RAMENO

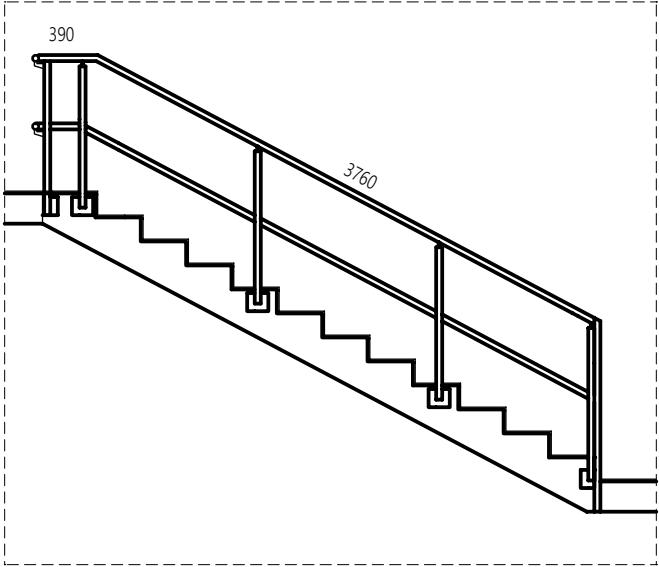


VÝSTUPNÍ RAMENO

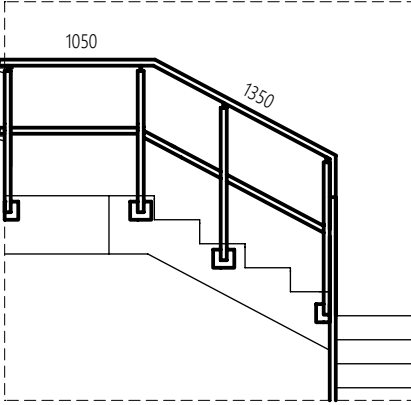

POZN.
NEJEDNÁ SE O DÍLENSKÝ VÝKRES, ZHOTOVITEL JE POVINEN PROVÉST KONTROLNÍ ZAMĚŘENÍ PŘÍMO NA STAVBĚ

ZÁBRADLÍ: SCHODIŠTĚ / M 1:25


DÉLKA: 8,8 m

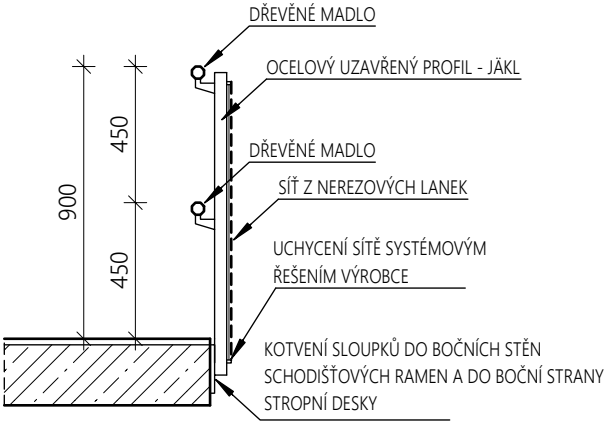

ZÁBRADLÍ: GALERIE V 2. NP / M 1:25

DÉLKA: 4,0 m


POČET SLOUPKŮ: 6

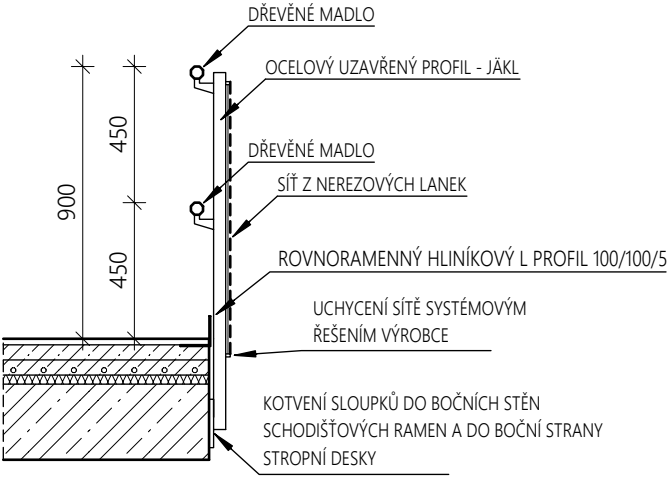


ZÁBRADLÍ POD SCHODIŠTĚM / M 1:25

DÉLKA: 4,5 m


POČET SLOUPKŮ: 4

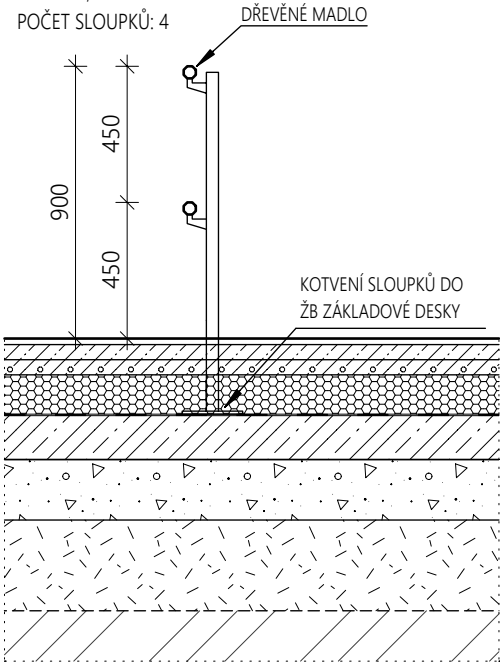

PŮDORYS 2. NP (VÝŘEZ) M 1:100

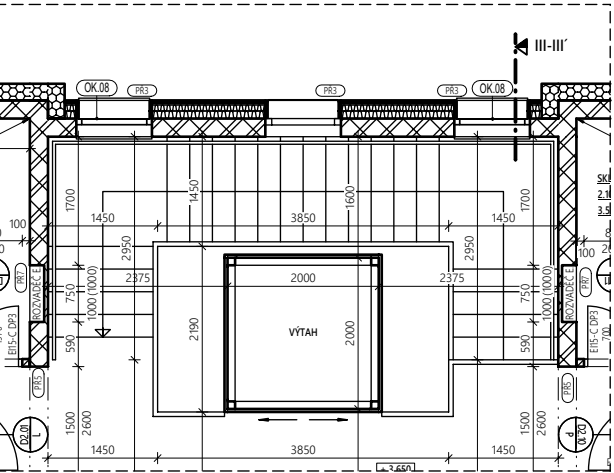

PŮDORYS 1. NP (VÝŘEZ) M 1:100

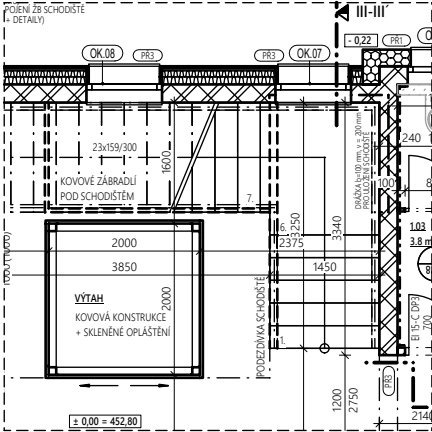

AW PROJEKTOVÁ KANCELÁŘ		PROJEKTOVÁ A INŽENÝRSKÁ ČINNOST V OBORU POZEMNÍ STAVBY, ENERGETICKÉ AUDITY A POSUDKY, PRŮKAZY ENB, ZNALECKÉ POSUDKY A OCEŇOVÁNÍ NEMOVITOSTÍ HRADSKÁ 79, 344 01 DOMAŽLICE TEL.: 379 724 590 E-MAIL: INFO@AWPROJEKT.CZ WWW.AWPROJEKT.CZ						
MĚSTSKÝ / OBECNÍ ÚŘAD: DOMAŽLICE		KRAJ: PLZEŇSKÝ	DATUM: 01/2020	ZAK. ČÍSLO: 20/2019	MĚŘÍTKO: 1:25	STUPEŇ PD: DPS	FORMÁT: 297 x 420	ČÍSLO PARÉ:
AKCE: DOMAŽLICE PETROVICKÁ, PARCELNÍ ČÍSLO 5545/1, 5590, 5591, 5595 MATEŘSKÁ ŠKOLA PETROVICKÁ								
								AUTORIZAČNÍ RAZÍTKO:
IDENTIFIKAČNÍ ÚDAJE INVESTORA: MĚSTO DOMAŽLICE, NÁMĚSTÍ MÍRU 1, 344 01 DOMAŽLICE								
NÁZEV PŘÍLOHY: SCHÉMA ZÁBRADLÍ								
VYPRACOVAL: ING. JAKUB HALÍK		ZODPOVĚDNÝ PROJEKTANT: ING. ZBYNĚK WOLF			ČÍSLO AUTORIZACE: 0201261		OZN. PŘÍLOHY: D.1.2.10	