





BOČNÍ POHLED

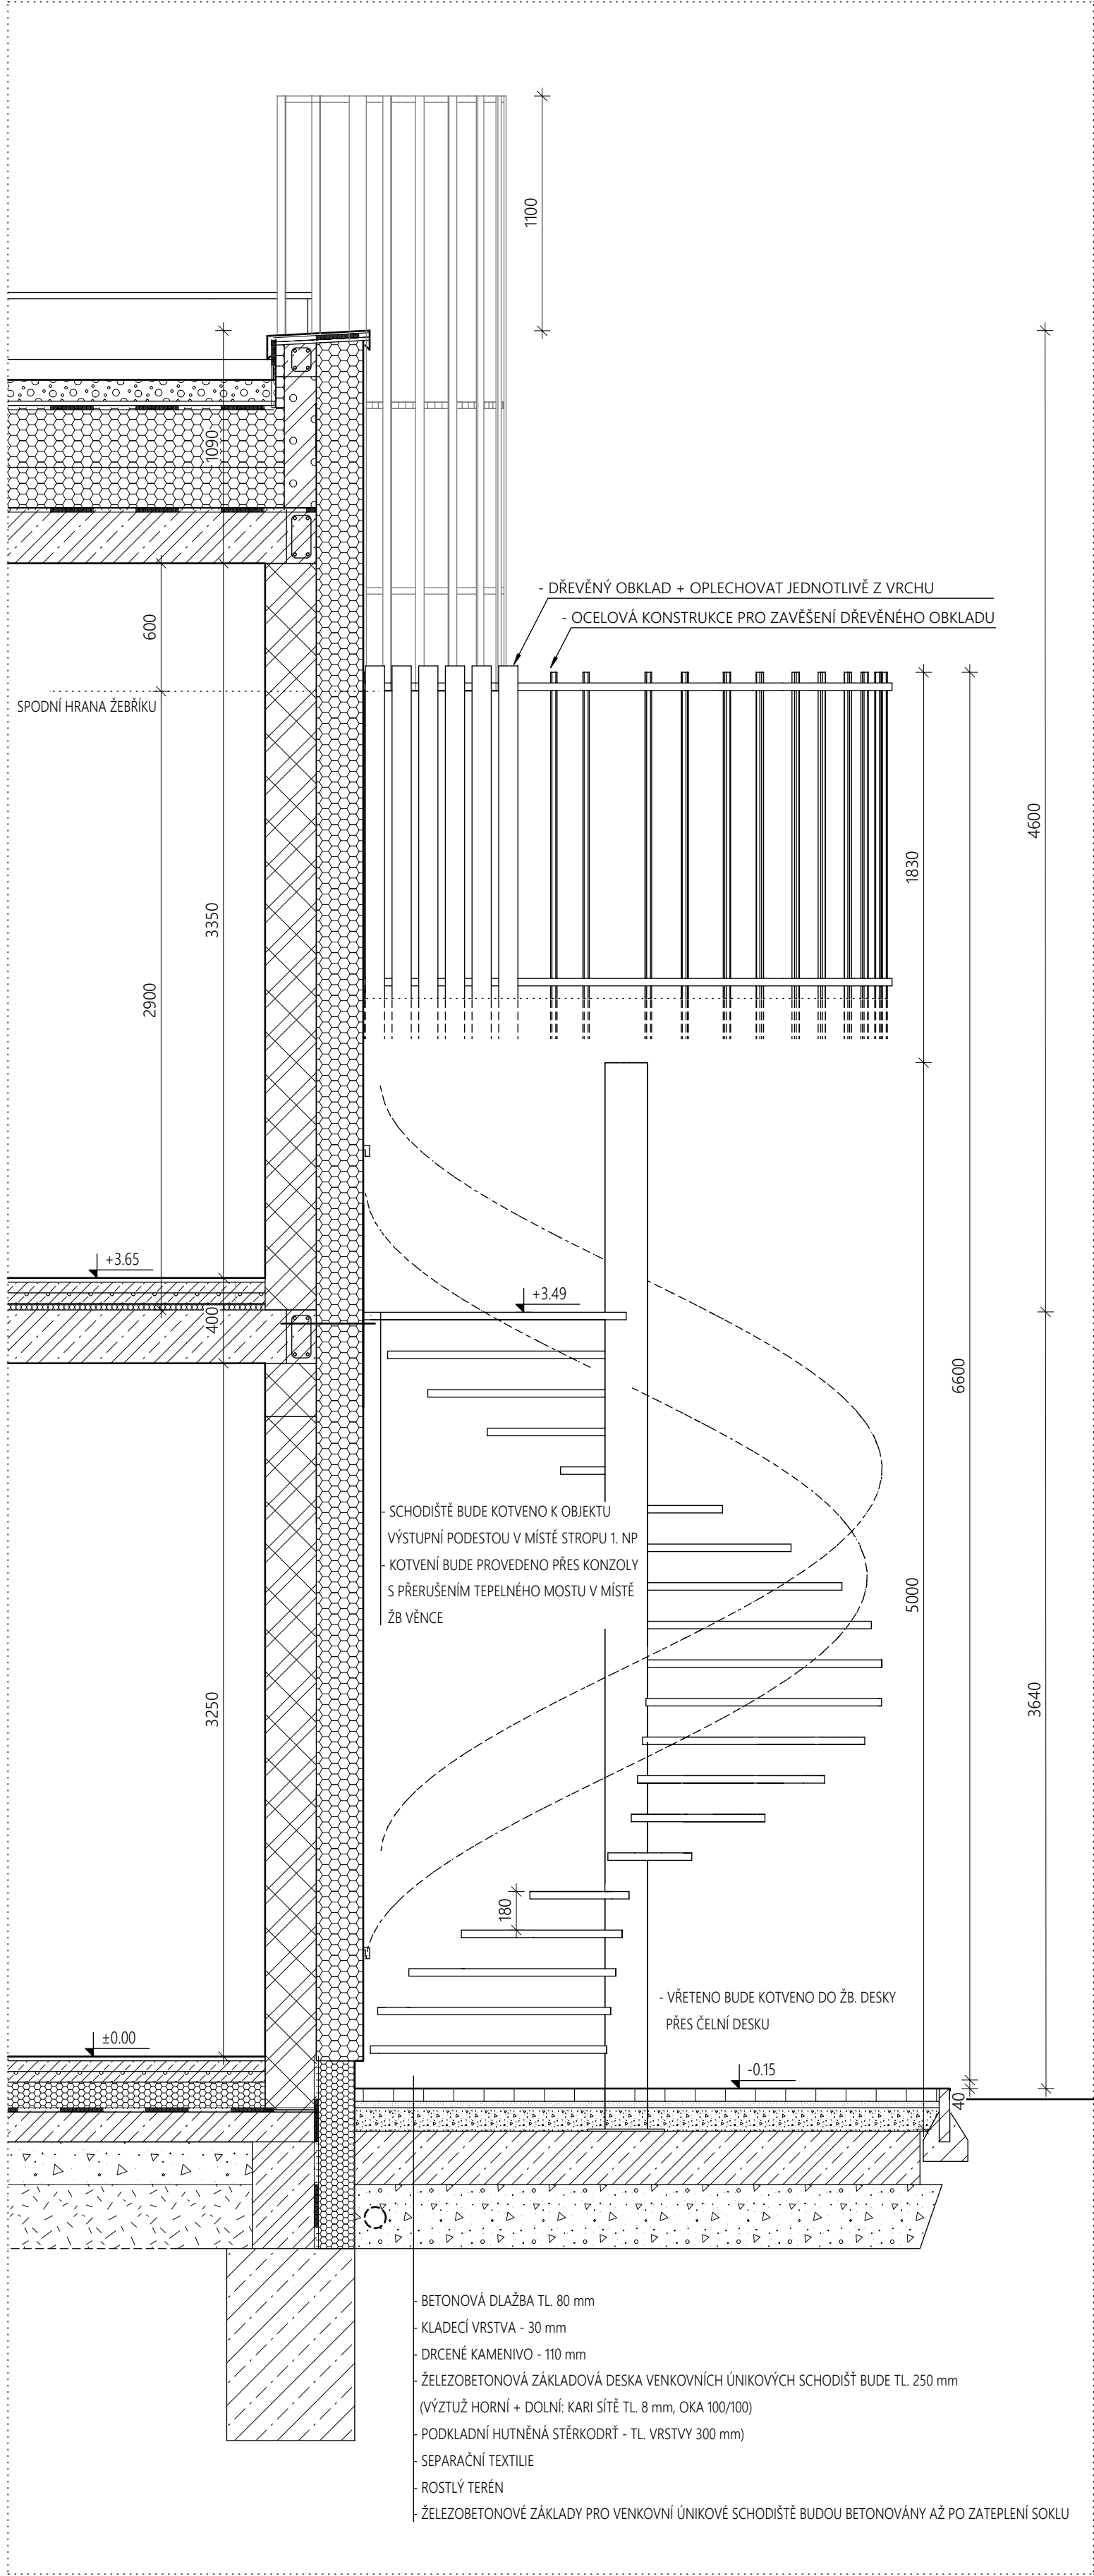

PŮDORYS 1. NP  
(ÚNIKOVÉ SCHODIŠTĚ U HOSPODÁŘSKÉ ČÁSTI)

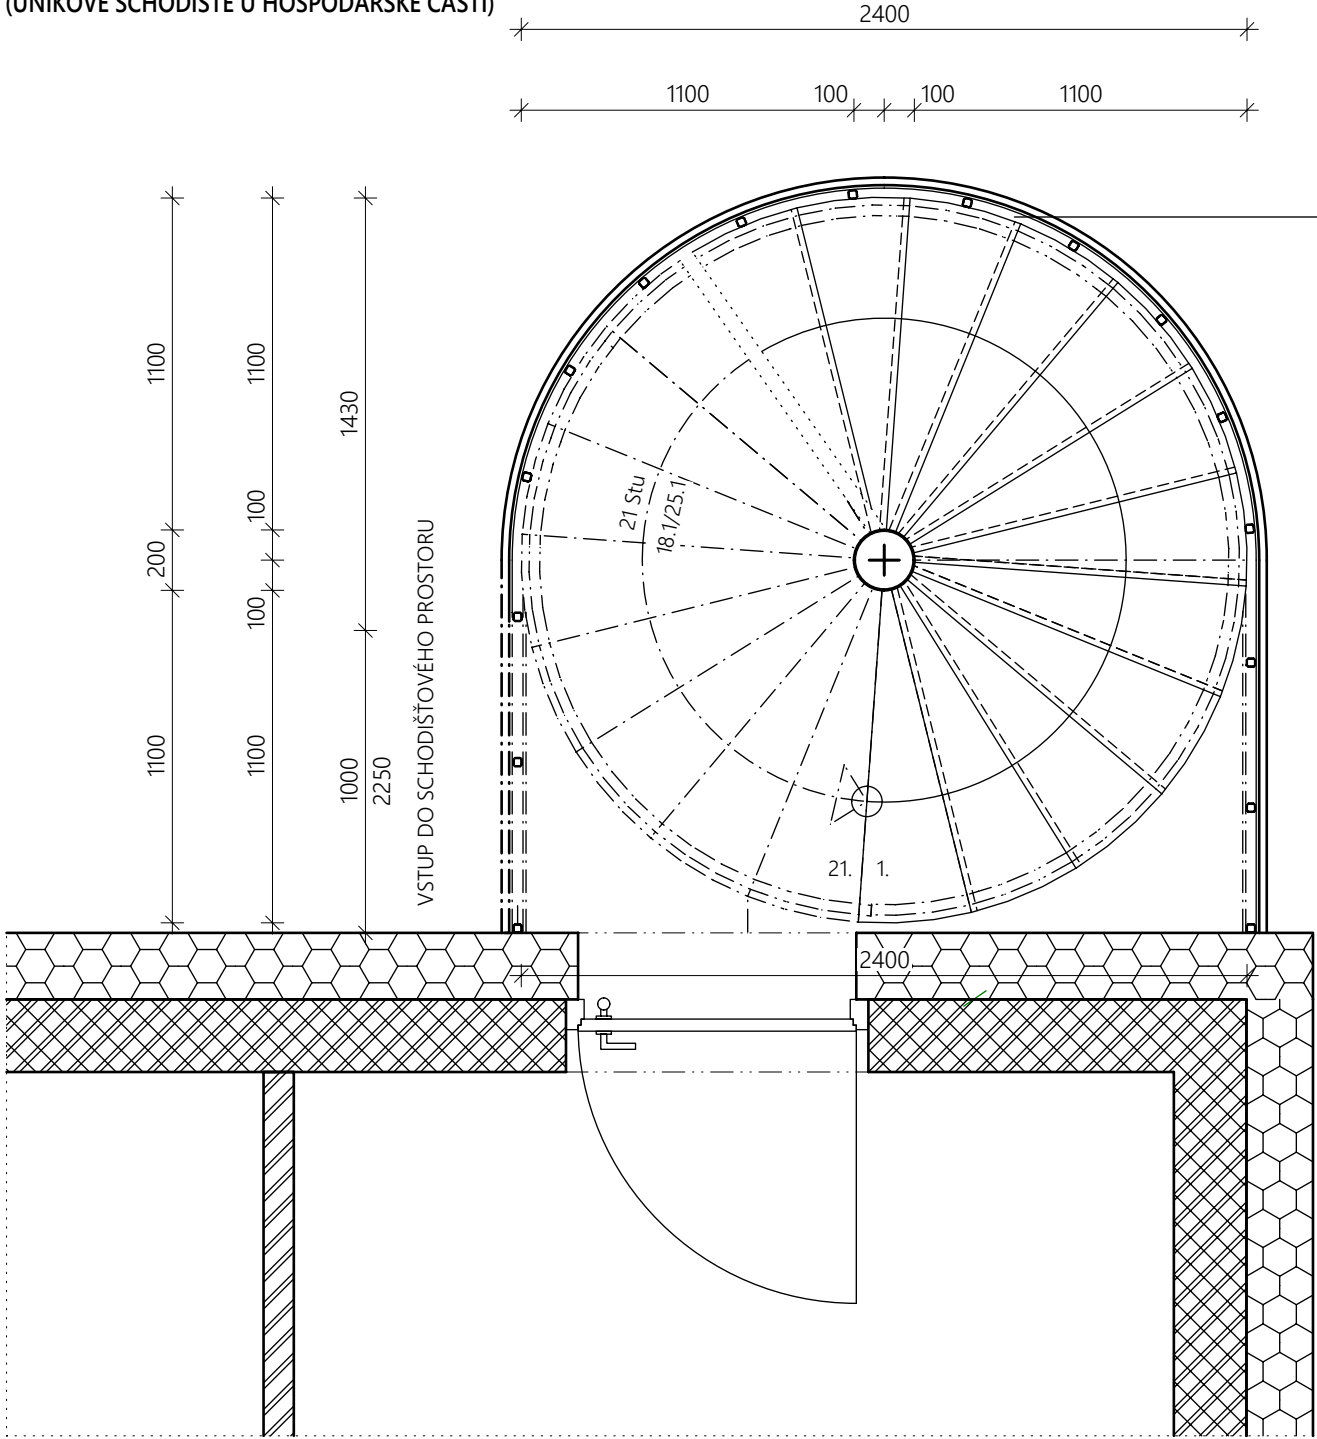

PŮDORYS 2. NP  
(ÚNIKOVÉ SCHODIŠTĚ U HOSPODÁŘSKÉ ČÁSTI)

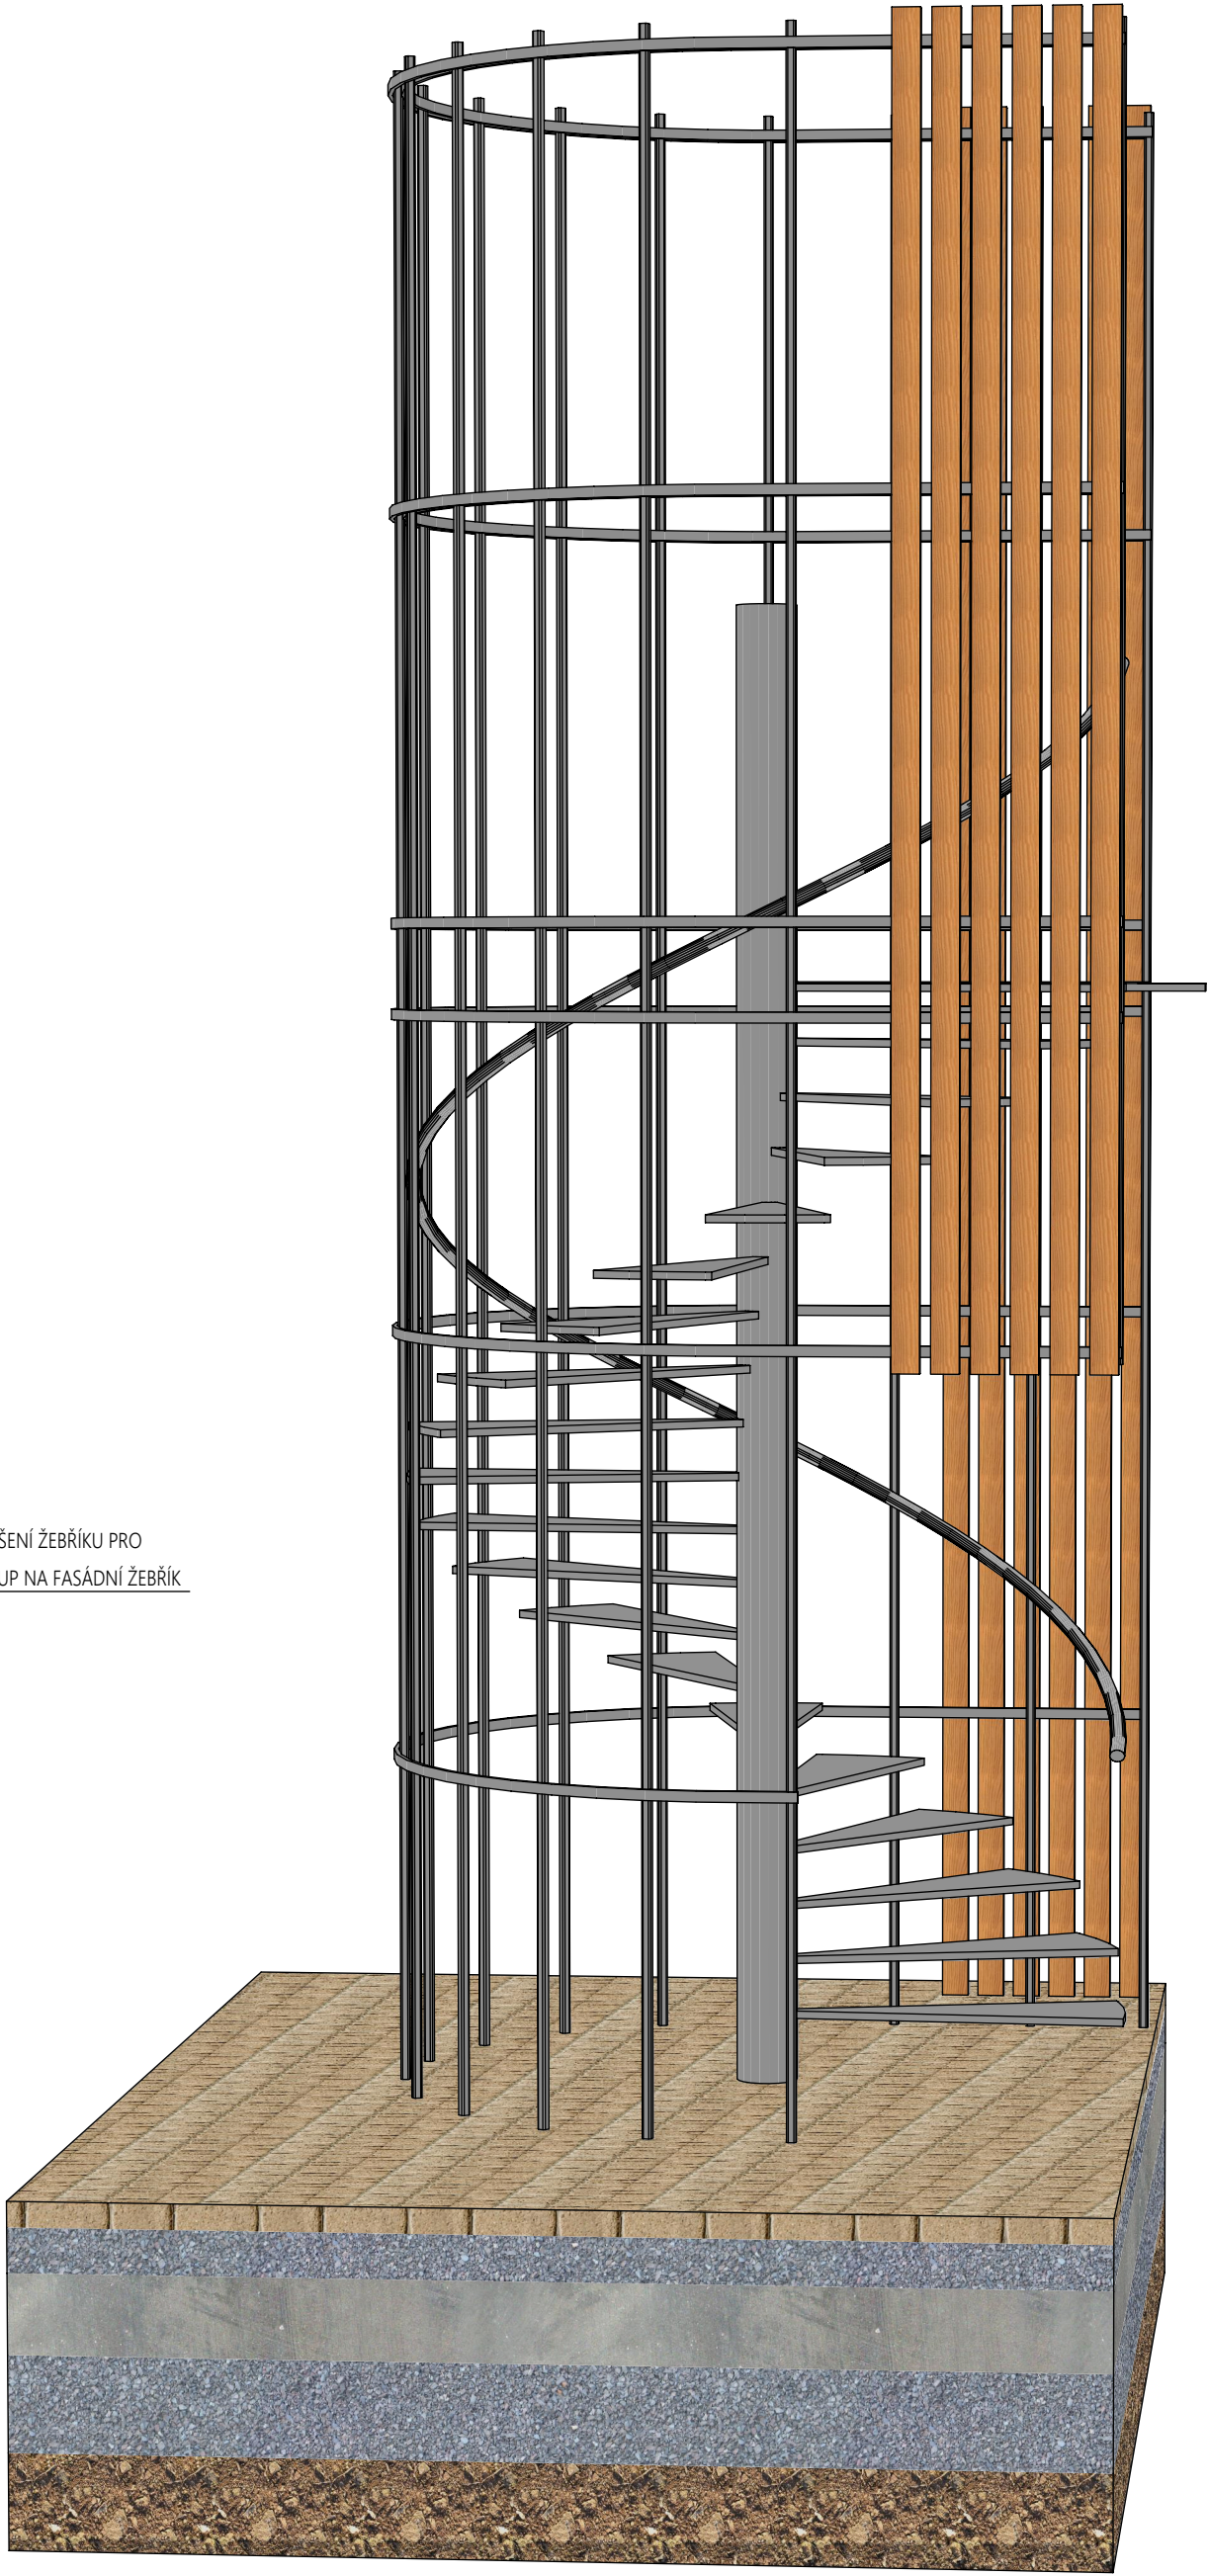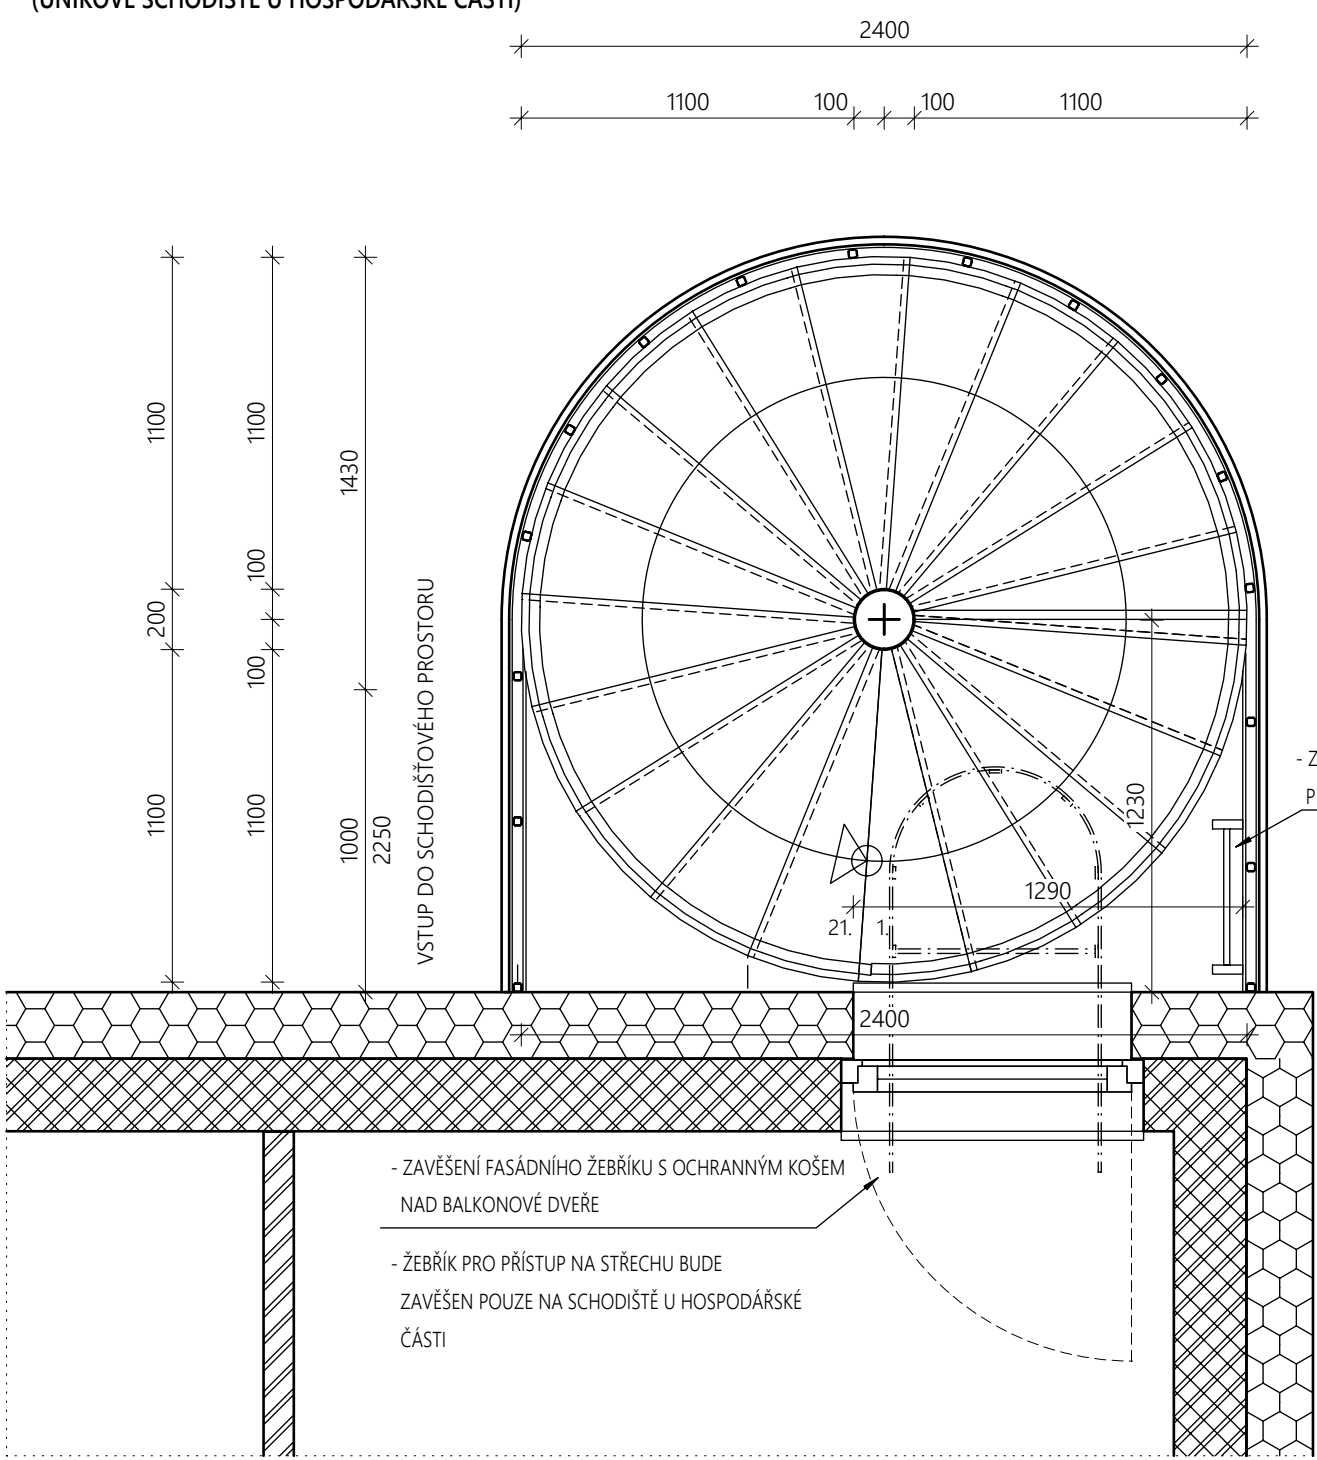

POZN.  
- DÍLENSKOU DOKUMENTACI PRO VÝROBU SCHODIŠTĚ ZAJISTÍ DODAVATELSKÁ STAVEBNÍ FIRMA  
- FASÁDNÍ ŽEBŘÍK PRO PŘÍSTUP NA STŘECHU BUDE V SOULADU S ČSN 74 3282

<b>AW PROJEKTOVÁ KANCELÁŘ</b>		PROJEKTOVÁ A INŽENÝRSKÁ ČINNOST V OBORU POZEMNÍ STAVBY, ENERGETICKÉ AUDITY A POSUDKY, PRŮKAZY ENB, ZNALECKÉ POSUDKY A OCENOVÁNÍ NEMOVITOSTÍ					ČÍSLO PAR.:  AUTORIZAČNÍ RAZÍTKO:
MĚSTSKÝ / OBECNÍ ÚŘAD: DOMAŽLICE	KRAJ: PLZEŇSKÝ	DATUM: 12/2019	ZAK. ČÍSLO: 20/2019	MĚŘÍTKO: 1:25	STUPĚN PD: DPS	FORMÁT: 594 x 594	
AKCE: <b>DOMAŽLICE</b> PETROVICKÁ, PARCELNÍ ČÍSLO 5545/1, 5590, 5591, 5595 MATEŘSKÁ ŠKOLA PETROVICKÁ							
IDENTIFIKAČNÍ ÚDAJE INVESTORA: MĚSTO DOMAŽLICE, NÁMĚSTÍ MÍRU 1, 344 01 DOMAŽLICE							
NÁZEV PŘÍLOHY: <b>VENKOVNÍ ÚNIKOVÉ SCHODIŠTĚ</b>							
VYPRACOVAL: ING. JAKUB HALÍK	ZODPOVĚDNÝ PROJEKTANT: ING. ZBYNĚK WOLF	ČÍSLO AUTORIZACE: 0201261	OZN. PŘÍLOHY: <b>D.1.2.07</b>				