
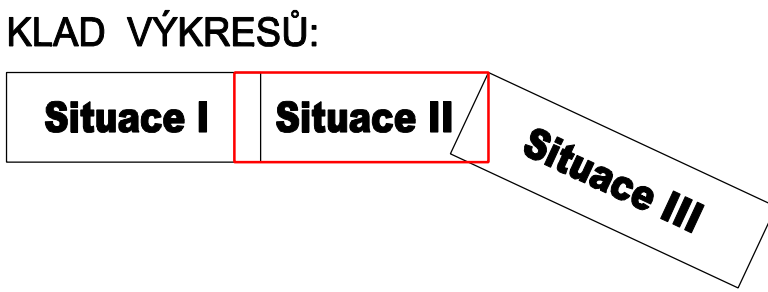


GEODÉZIE JIHOZÁPAD s.r.o., Horšovský Týn	
Grafická příloha Předávacího protokolu geodetických prací	
Objednatel: Ptáčník - Dopravní stavby s.r.o., Domažlice	
červenec 2015	
STAVBA :	Zak.č. 197/15
Cyklostezka Chrastavická ulice	Souř.systém S-JTSK
	Výškový systém Bpv
OBSAH	Zaměření účelové mapy
Měřítko 1:200	

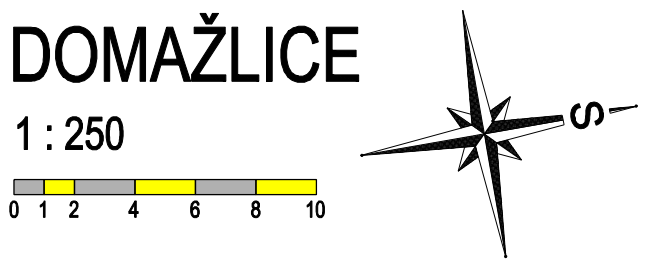

LEGENDA:

- VAROVNÝ/SIGNÁLNÍ PÁS - BETONOVÁ DLAŽBA S VÝSTUPKY
- VOZOVKA - ASFALTOBETONOVÝ KRYT
- STEZKA - ASFALTOBETONOVÝ KRYT
- KRAJNICE - ASFALTOVÝ RECYKLÁT
- SJEZD - ASFALTOBETONOVÝ KRYT
- PLOCHA K ZATRAVNĚNÍ

POZNÁMKY:
B015 - BETONOVÝ OBRUBNÍK (šířka v cm)
BK10 - BETONOVÁ KOSTKA (šířka v cm)
+120mm - VÝŠKA NÁŠLAPU OBRUBNÍKŮ
ŠP1 - ŠACHTOVÝ POKLOP
UV1 - ULIČNÍ VPUST
Š1 - ŠACHTA
MIMO ZASTAVĚNÉ ÚZEMÍ OBCE TVOŘÍ PŘIROZENOU VODICÍ LINII PRO NEVIDOMÉ A SLABOZRÁKÉ OKRAJ STEZKY BEZ OBRUBNÍKU, NEBOŤ VE VOLNÉM PROSTORU NEHROZÍ NEBEZPEČÍ VSTUPU DO VOZOVKY, ZTRÁTA ORIENTACE A PODOBNÁ RIZIKA.

VYPRACOVAL	ODPOVĚDNÝ PROJEKTANT
Ing. Michal Ptáčník	Ing. Michal Ptáčník
INVESTOR: Město Domažlice, nám. Miru 1, 344 20 Domažlice	
KRAJ: Plzeňský	SÚ: Domažlice
AKCE:	
DOMAŽLICE	
Stezka pro pěší a cyklisty podél hřbitova	
OBSAH:	
Situace II	
ZAKÁZKOVÉ Č.:	40/2019
FORMÁT:	297 x 841
MĚŘÍTKO:	1:250
DATUM:	prosinec 2019
STUPEŇ:	PDPS
PŘÍLOHA:	KOPIE:
D.100.3	