



SITUACE 1.ČÁST měřítko 1:500

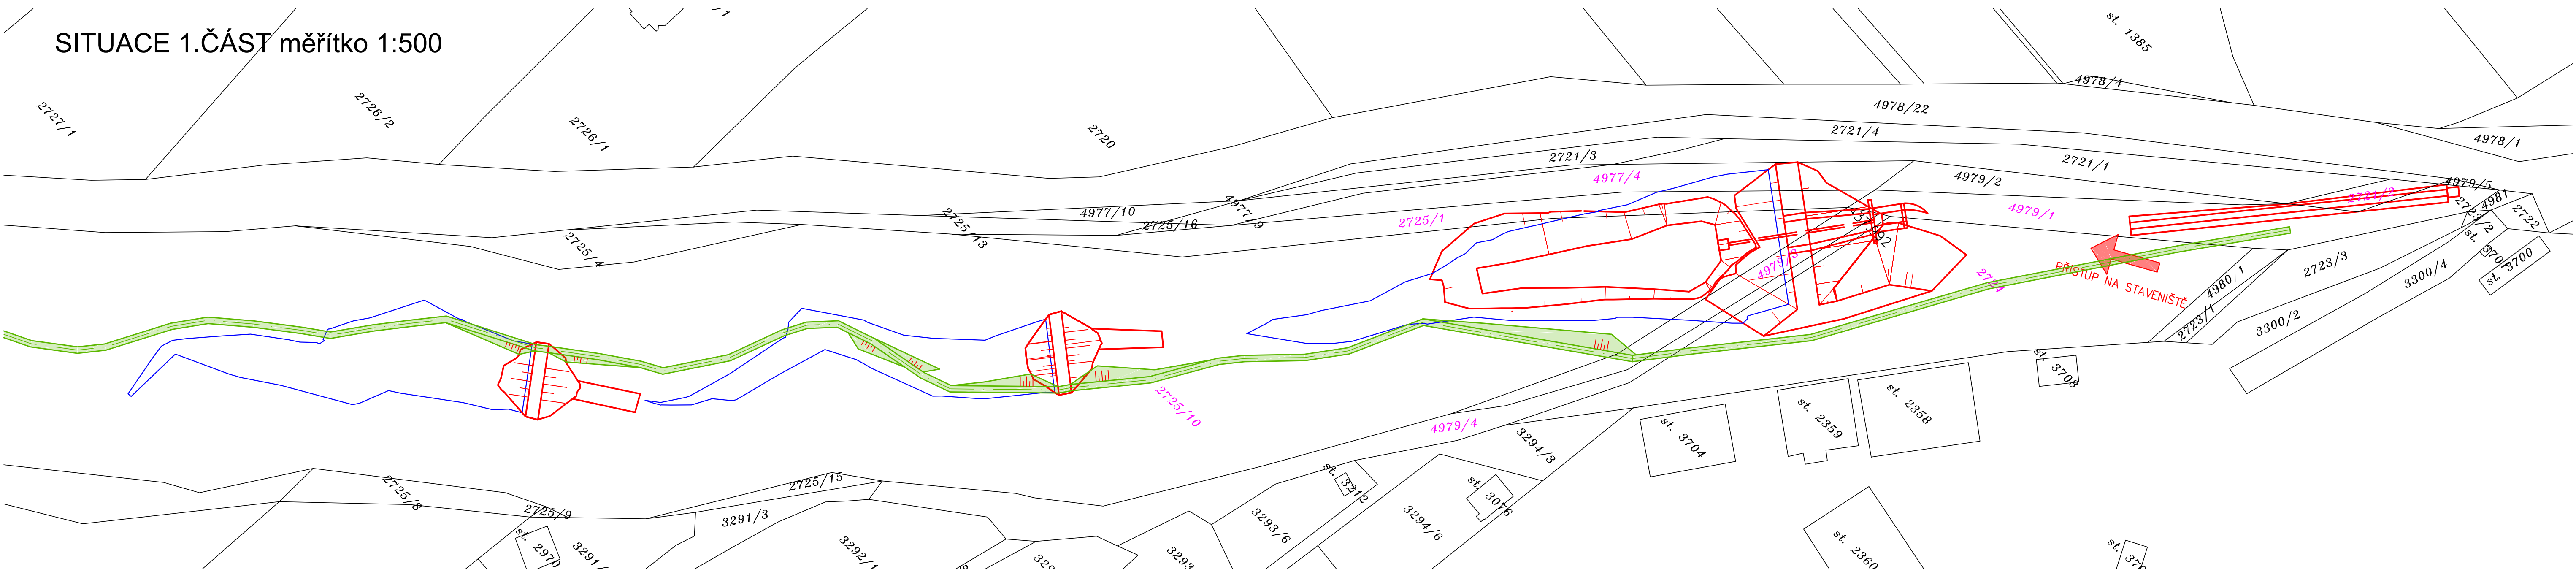

SITUACE 2.ČÁST měřítko 1:500

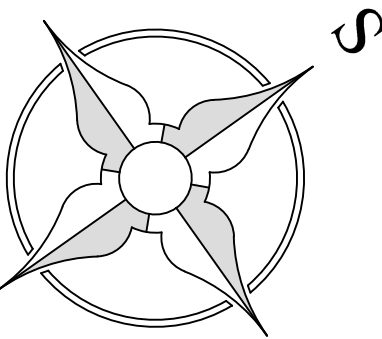


KLAD LISTŮ

2.ČÁST

1.ČÁST

SITUACE CELKOVÁ měřítko 1:2000

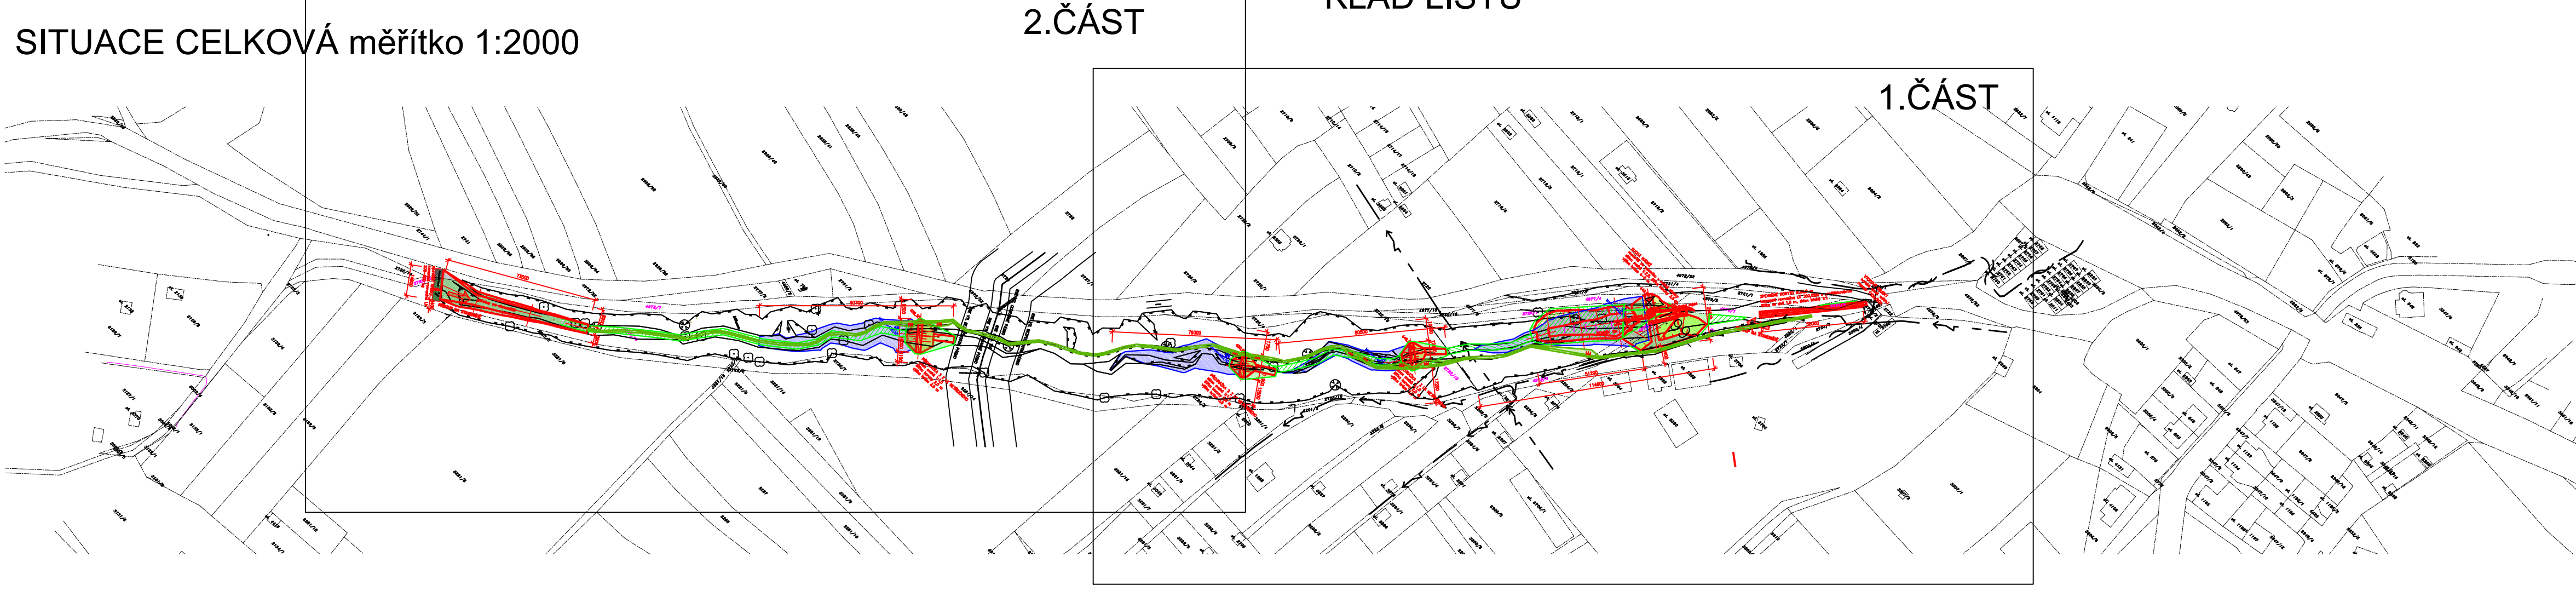

Legenda

- Vodní plochy
- Nové objekty
- Hranice a čísla parcel v KN
- Hranice a čísla parcel dotčených

Ing. Antonín Kavan tel. +420 736 480 955 fax. +420 253 825 207 e-mail kavan@astai.cz www.astai.cz				
KRESLIL :	ZODP. PROJEKTANT	VED. PROJEKTANT	ZAK. ČÍSLO	12/2019
Ing. Martin Váha	Ing. Antonín Kavan	Ing. Antonín Kavan	STUPEŇ	DPS
INVESTOR	Město Domažlice		DATUM	12/2019
SÍDLO	náměstí Míru 1, 344 01 Domažlice		MĚŘÍTKO	1:500
ZAKÁZKA:	PROTIEROZNÍ OPATŘENÍ ROKLE, DOMAŽLICE			PŘÍLOHA.Č.
OBJEKT:	C. SITUACNÍ VÝKRESY			C.2
OBSAH:	KATASTRÁLNÍ SITUACNÍ VÝKRES			