



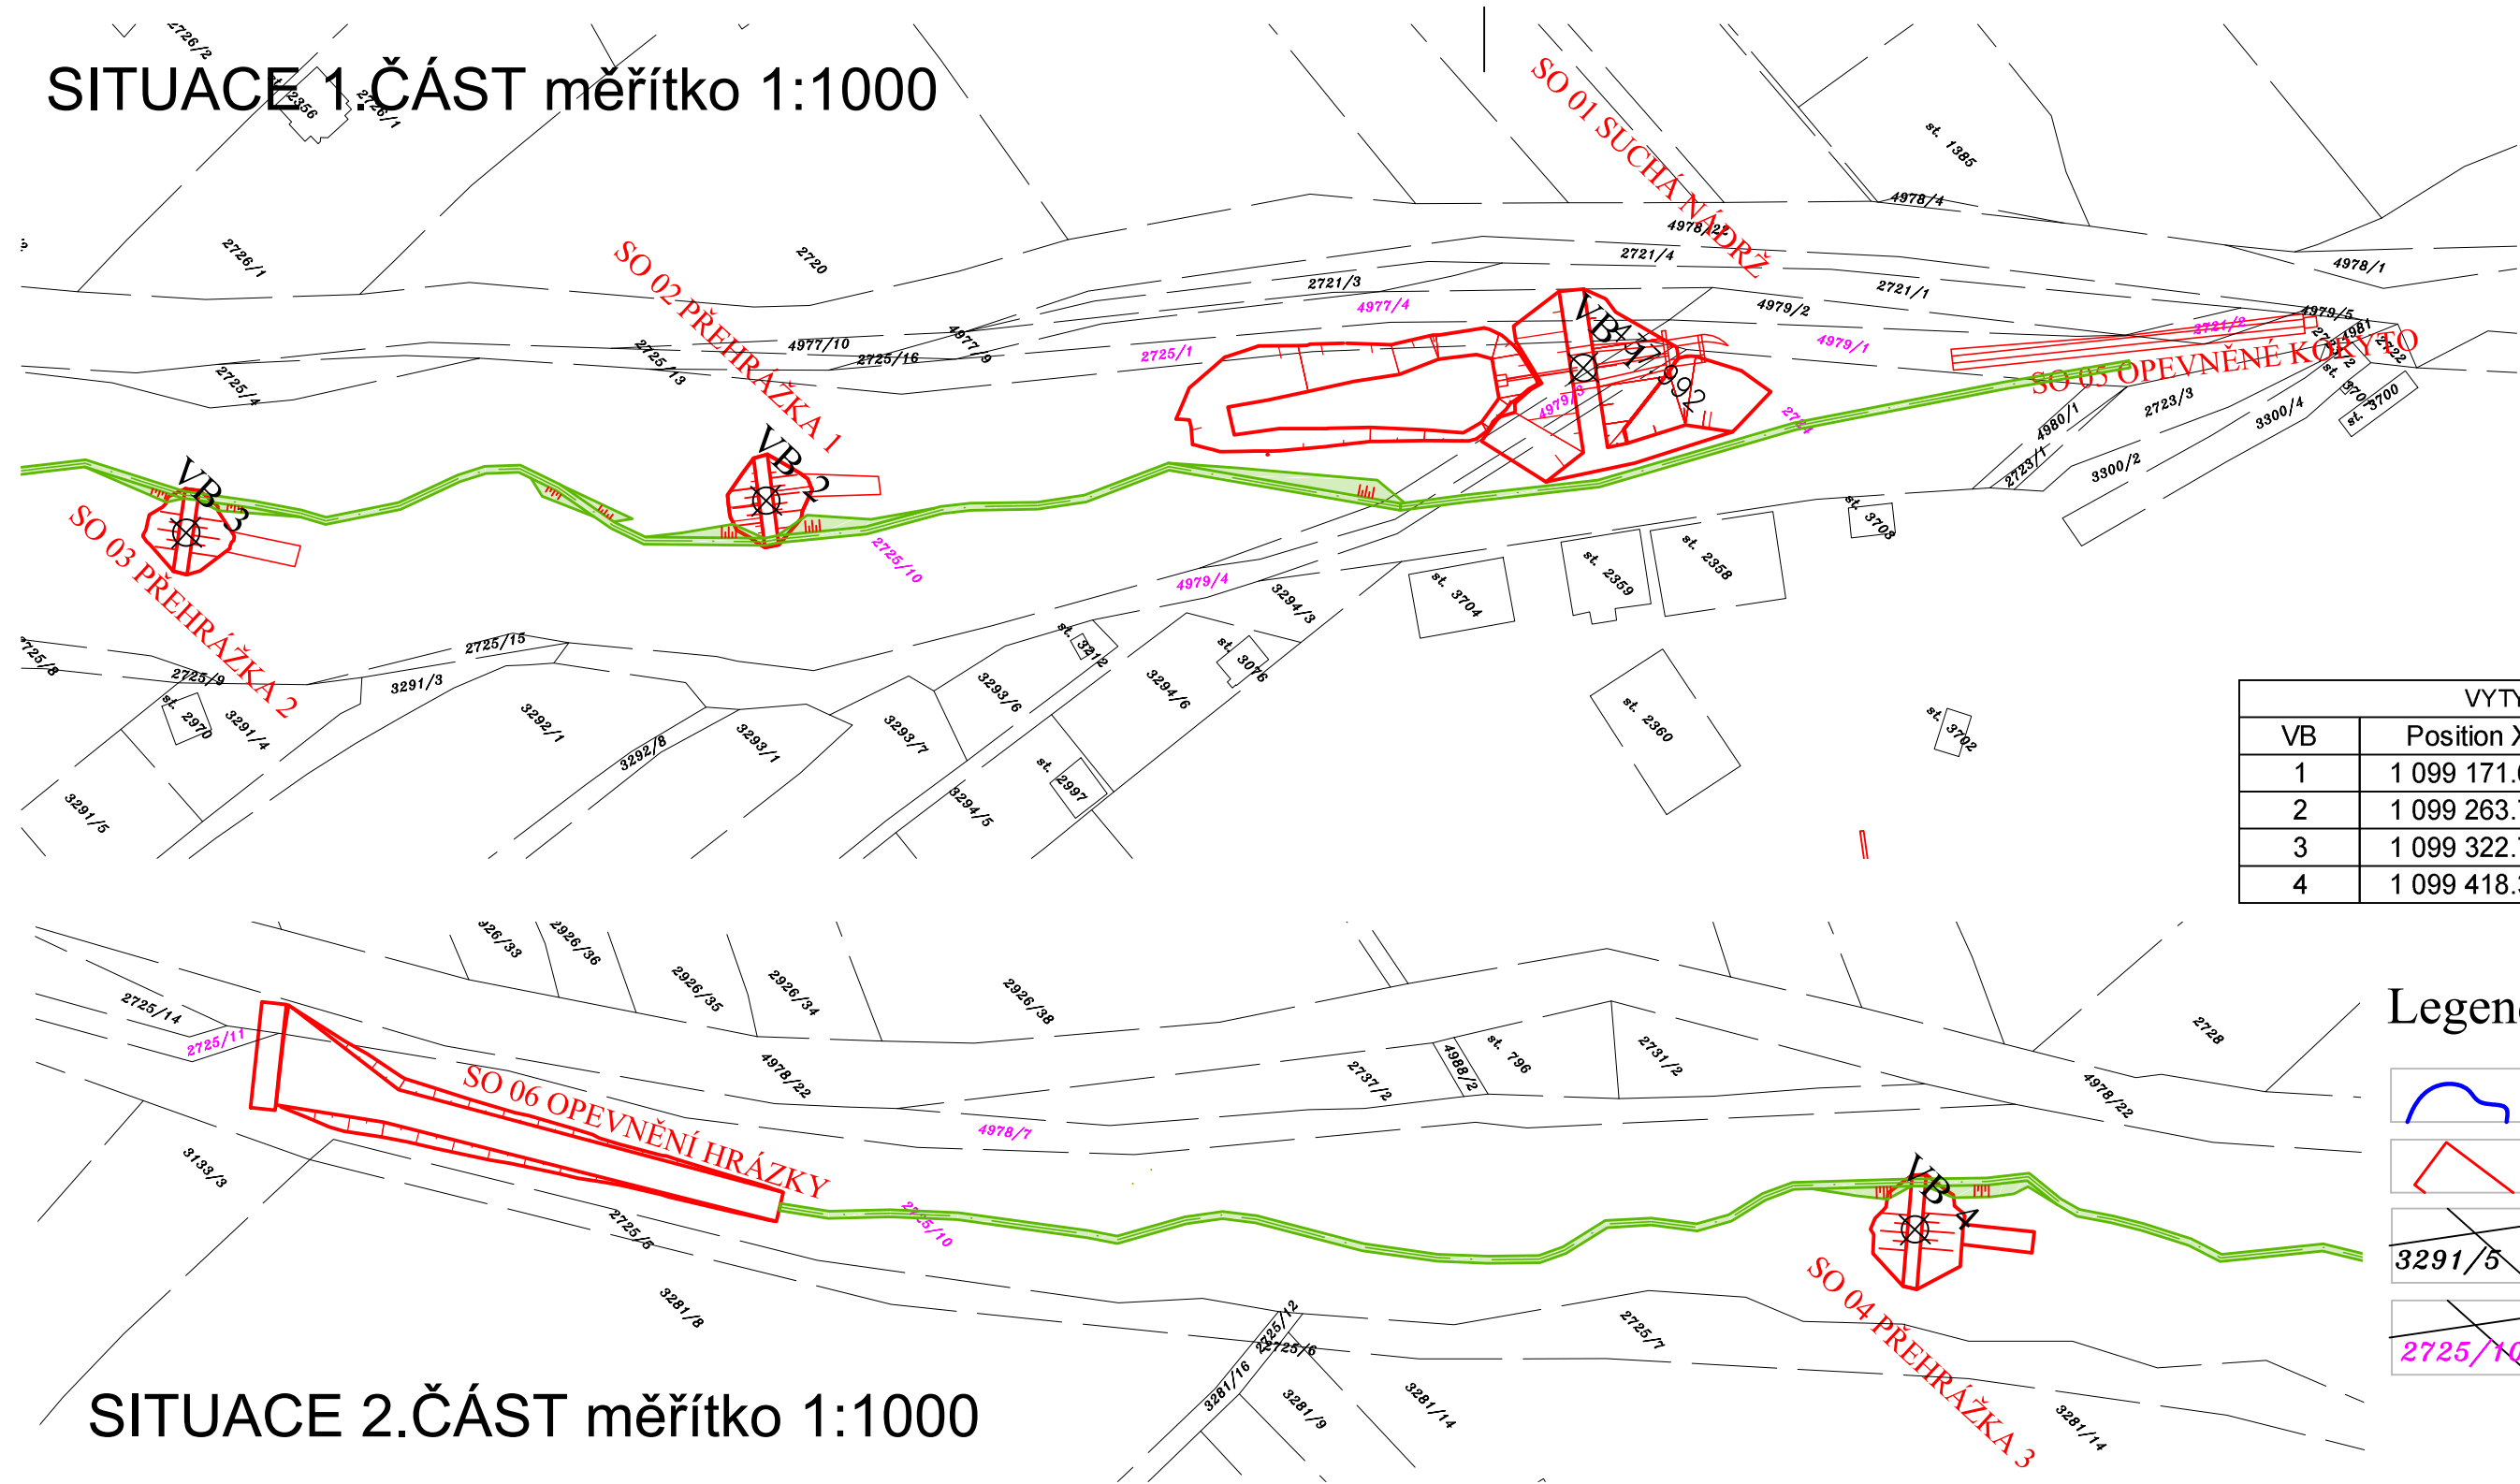


SITUACE 1.ČÁST měřítko 1:1000




VYTYČOVACÍ BODY			
VB	Position X	Position Y	poznámka
1	1 099 171.64	860 300.32	hráz SN
2	1 099 263.78	860 372.46	hráz PH1
3	1 099 322.77	860 429.61	hráz PH2
4	1 099 418.33	860 554.14	hráz PH3

Legenda

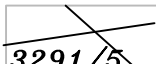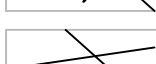-  Vodní plochy
-  Nové objekty
-  Hranice a čísla parcel v KN
-  Hranice a čísla parcel dotčených

SITUACE 2.ČÁST měřítko 1:1000

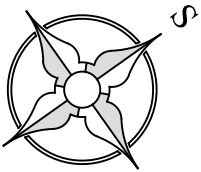

Ing. Antonín Kavan tel.: +420 736 480 955 fax.: +420 353 825 207 e-mail: kavan@astai.cz www.astai.cz Nové Hamry 383, 362 24 Nové Hamry				
KRESLIL :	ZODP. PROJEKTANT	VED. PROJEKTANT	ZAK. ČÍSLO	12/2019
Ing. Martin Váňa	Ing. Antonín Kavan	Ing. Antonín Kavan	STUPEŇ	DPS
			DATUM	12/2019
INVESTOR	Město Domažlice		MĚŘÍTKO	1:1000
SÍDLO	náměstí Míru 1, 344 01 Domažlice		FORMÁT	A3
ZAKÁZKA:				PŘÍLOHA.Č.
PROTIEROZNÍ OPATŘENÍ ROKLE, DOMAŽLICE				C.5
OBJEKT: C. SITUAČNÍ VÝKRESY				
OBSAH: VYTYČOVACÍ SITUACE				