


SITUACE 1. ČÁST měřítko 1:1000

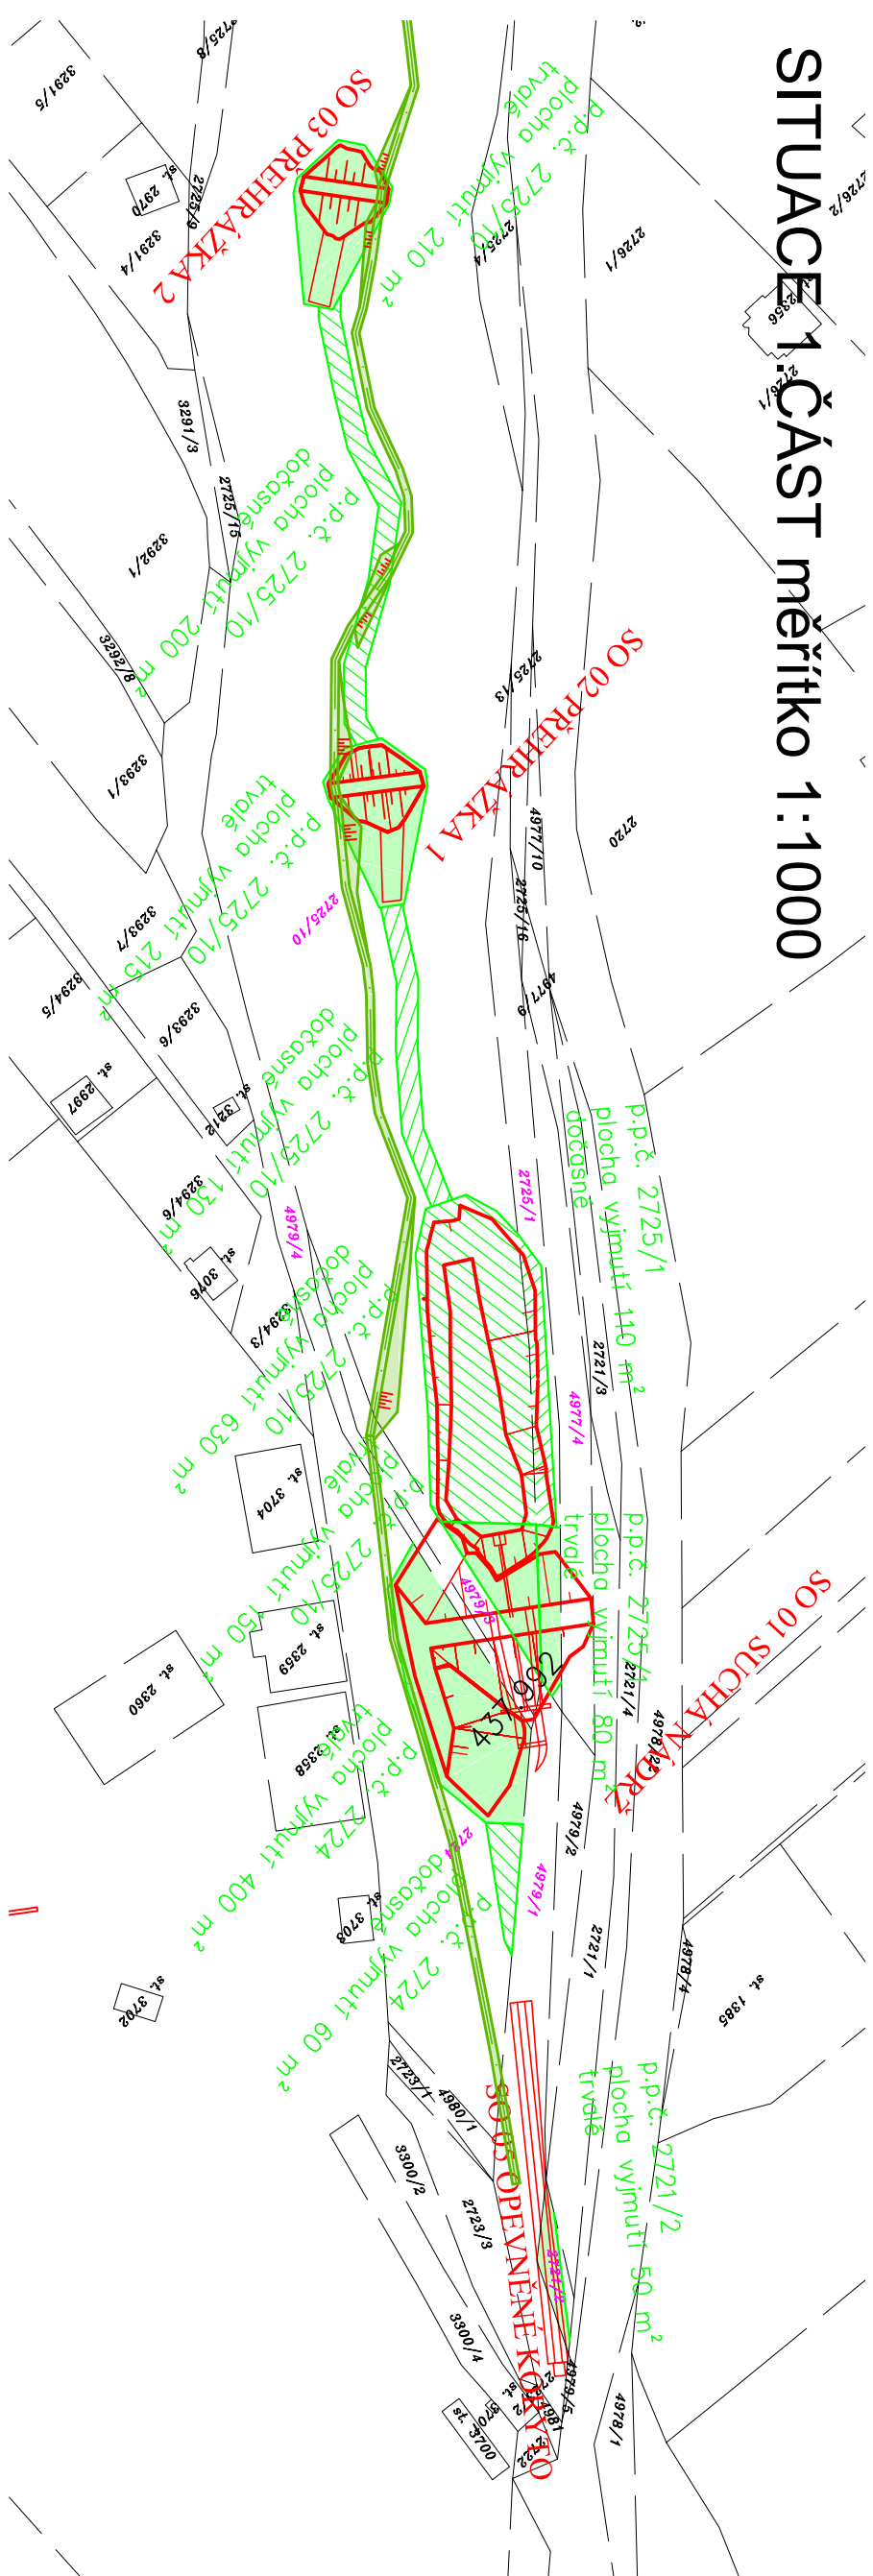

## Legenda

- 



Hranice a čísla parcel dotčených

2725/10


SITUACE 2. ČÁST měřítko 1:1000

SITUACE CELKOVÁ měřítko 1:2000

# KLAD LISTU

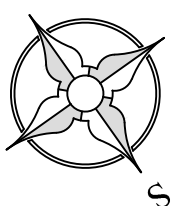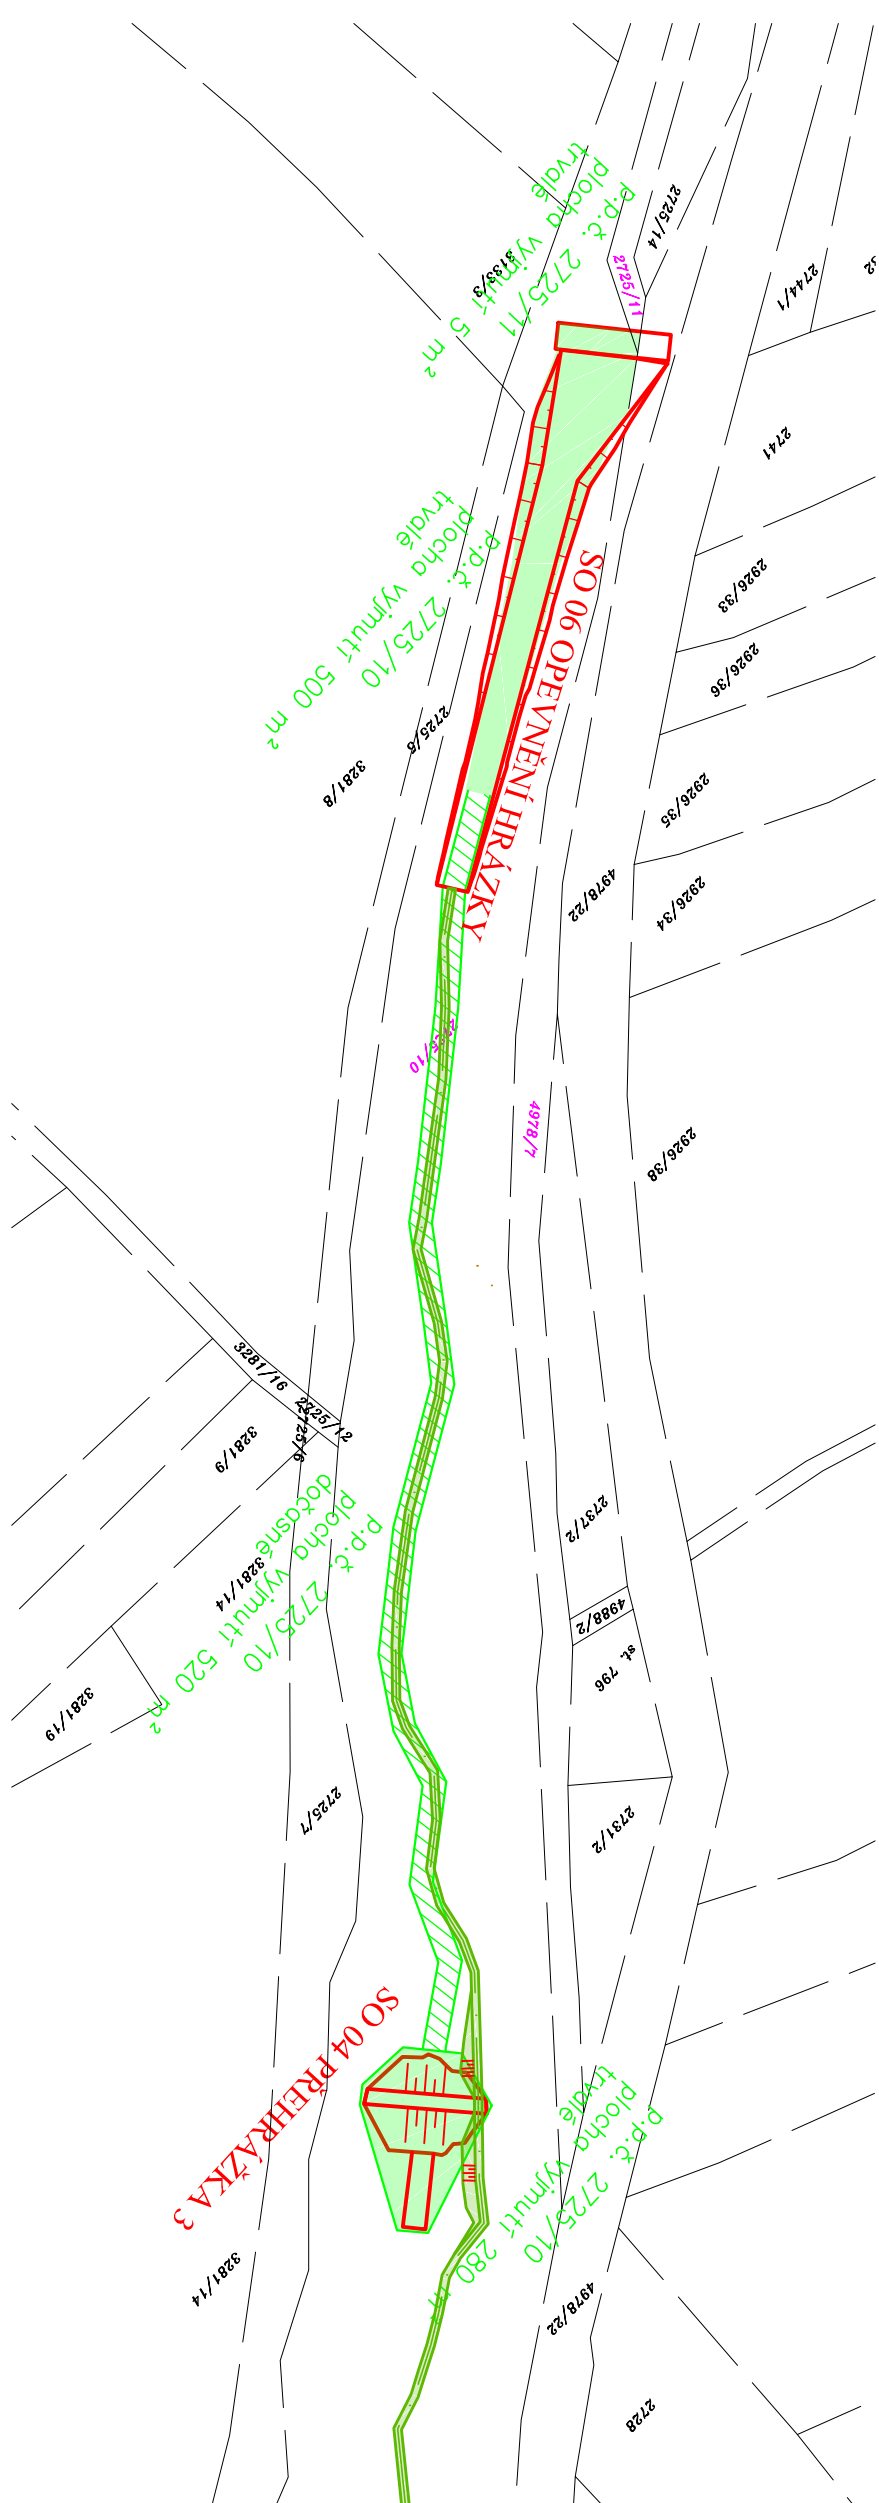

## 2. ČÁST

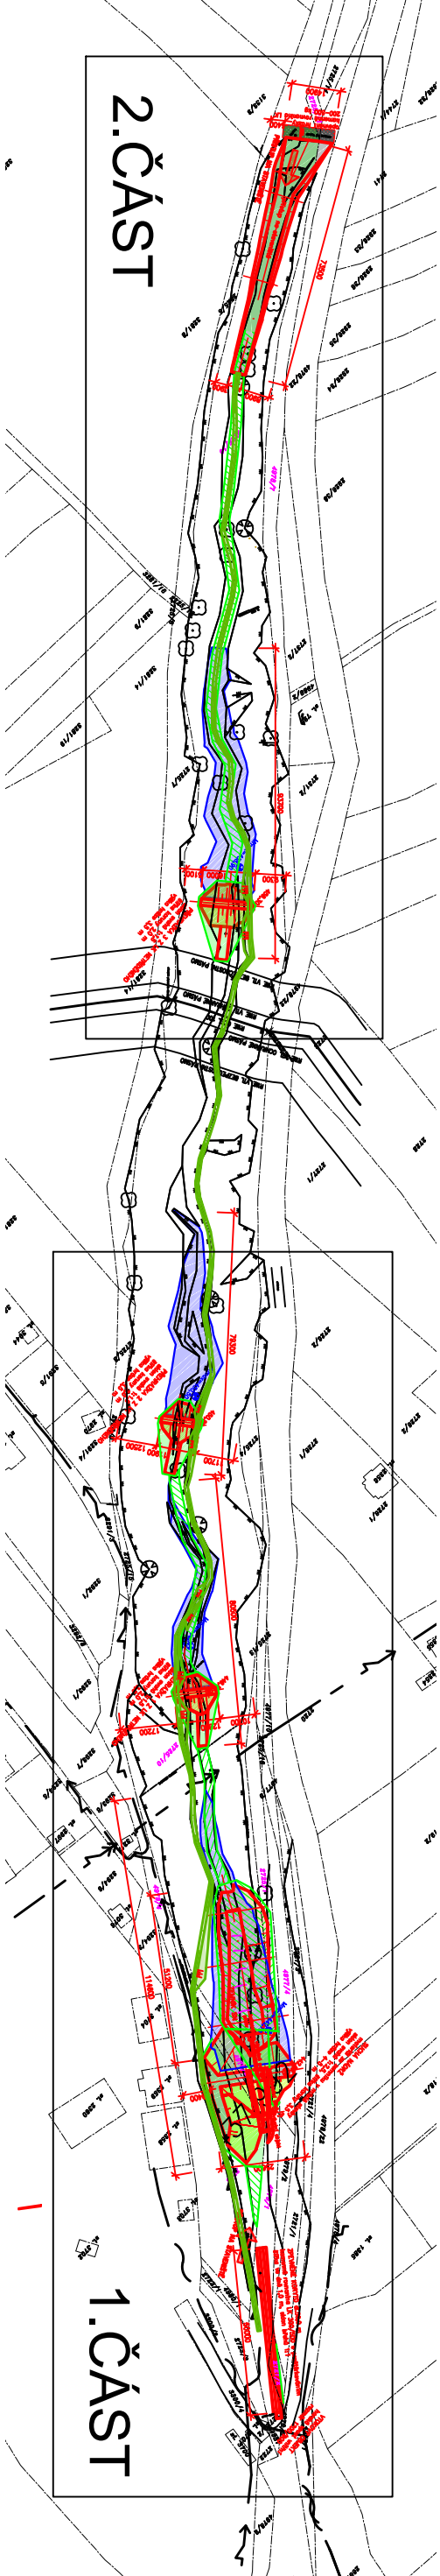

## 1. ČÁST

OBJEKT: **C. SITUAČNÍ VÝKRESY**  
OBSAH: **SITUACE VYNĚTÍ Z LPP**


**OBSAH:**

**SITUACE VYNĚTÍ Z LPF**

**OBSAH:**

**SITUACE VYNĚTÍ Z LPF**

SITUACE 1. ČÁST měřítko 1:1000

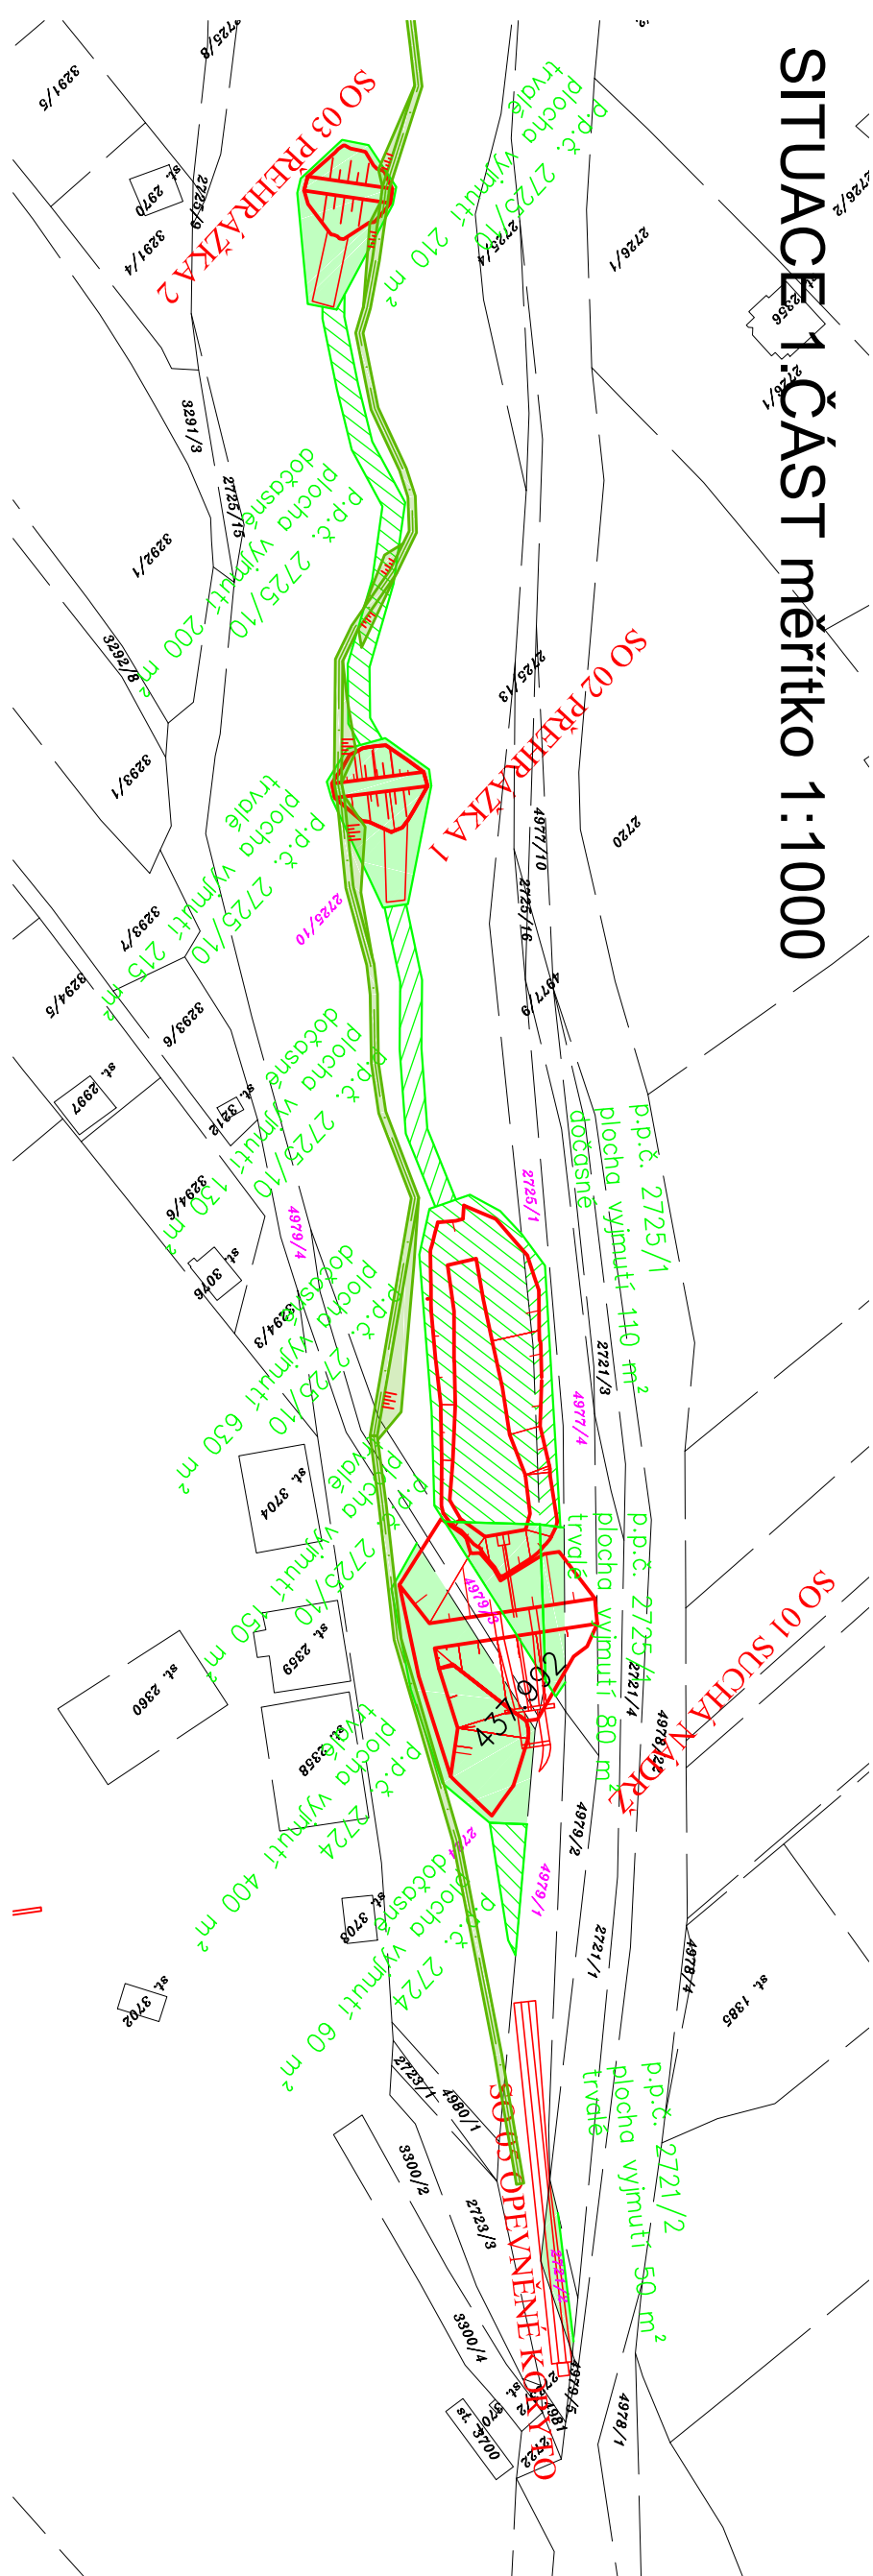

## Legenda


- 
- Nové objekty
- Vyměti z LPF invalidé
- Vyměti z LPF dočasné

Hranice a čísla parcel v KN

2725/10



Hranice a čísla parcel dotčených

# SITUACE 2. ČÁST měřítko 1:1000

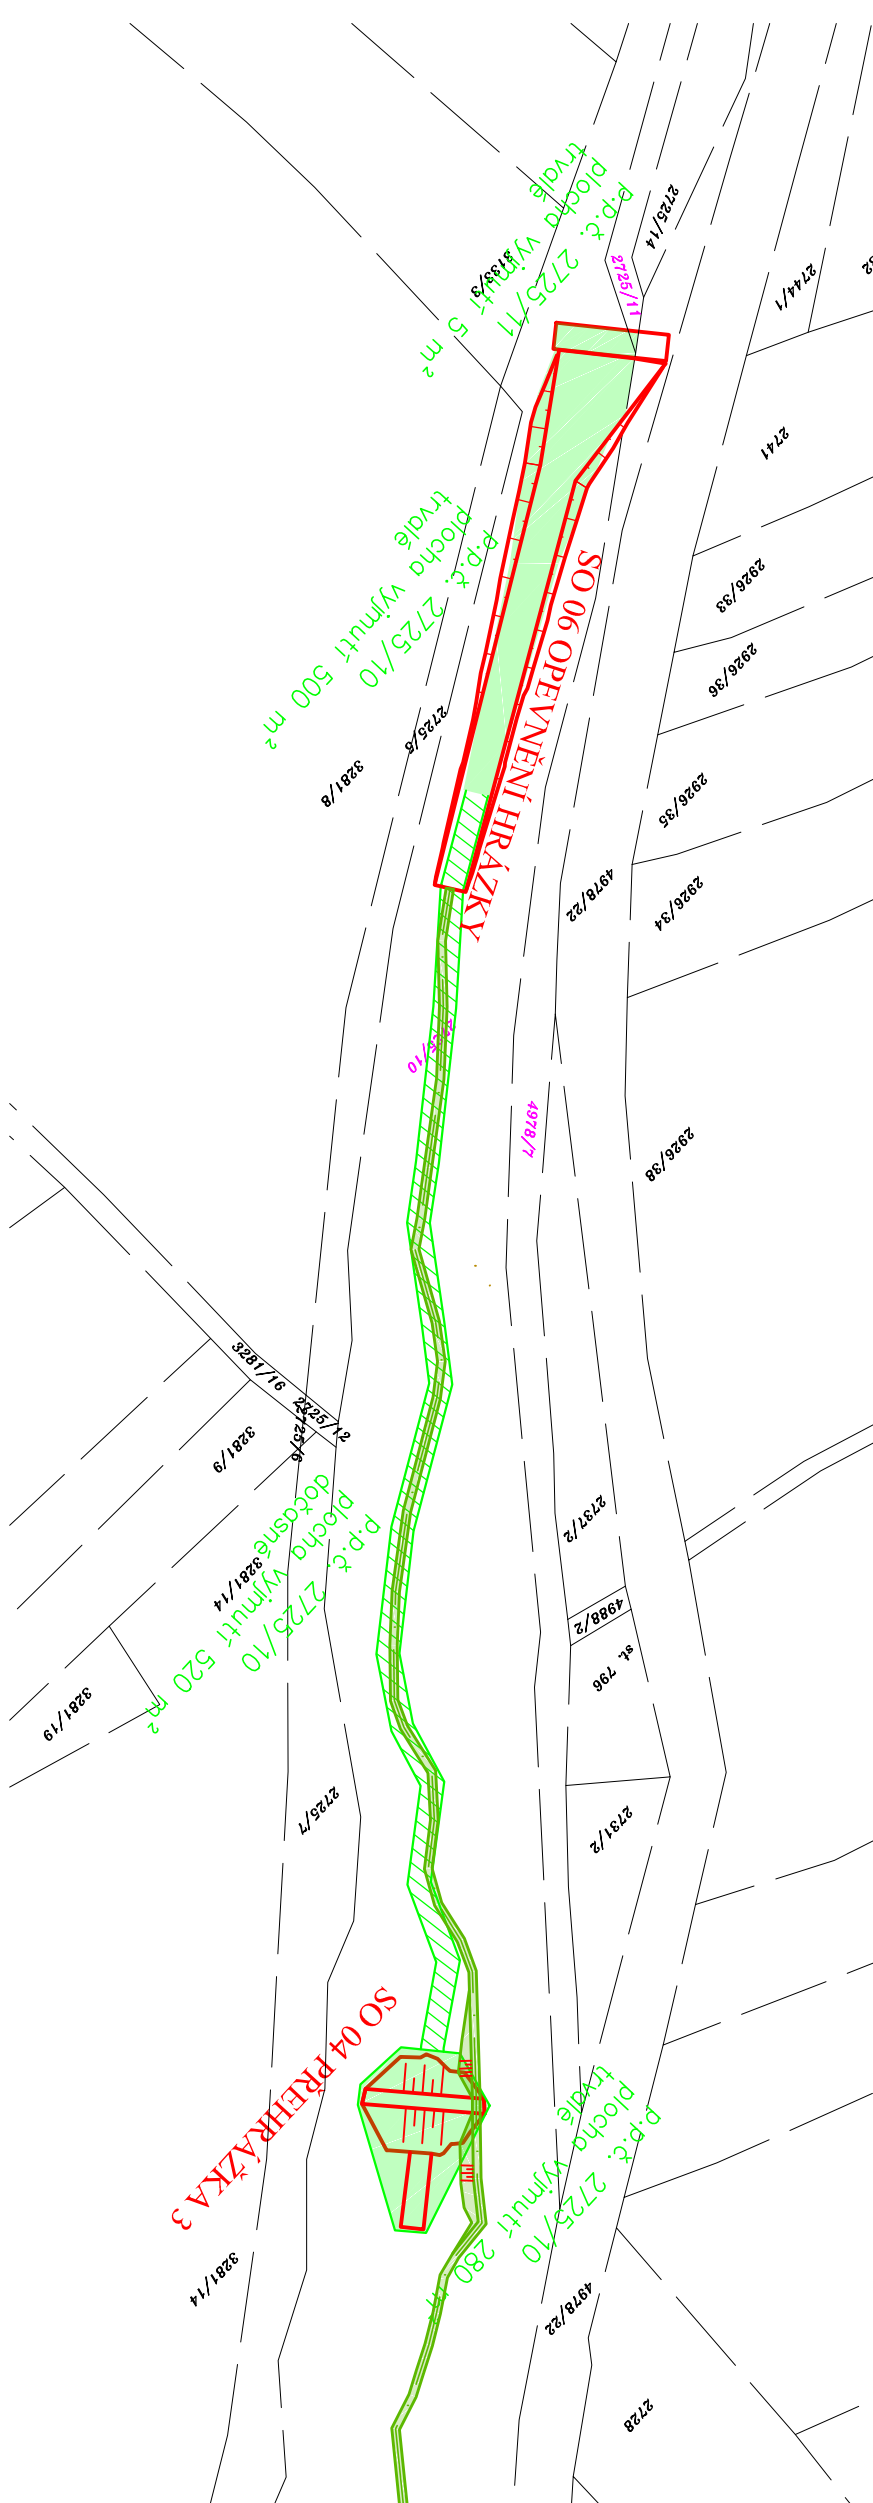

SITUACE CELKOVÁ měřítko 1:2000

# KLAD LISTU

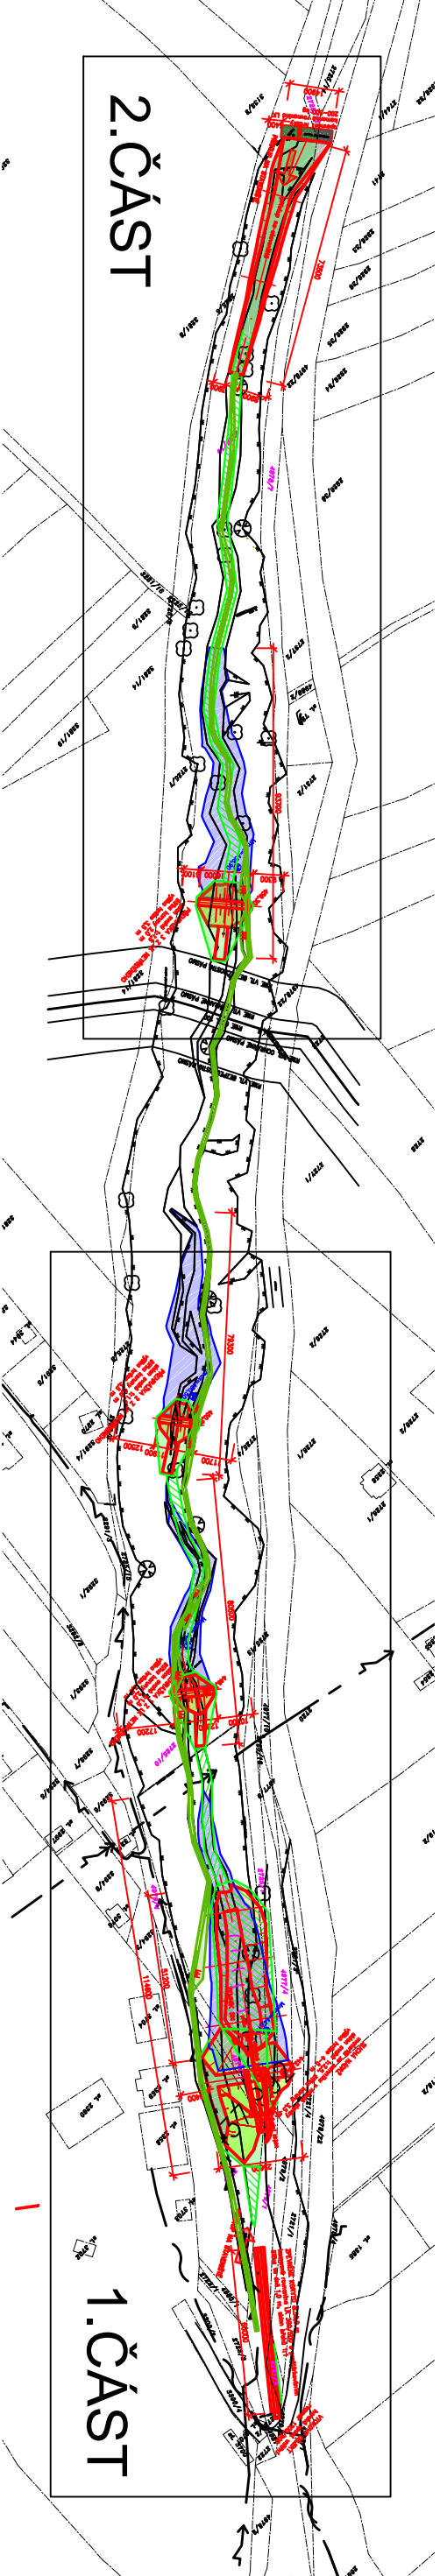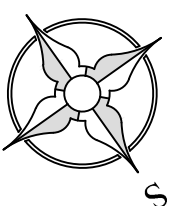



## 2. ČÁST

# ČÁST I

TABULKA ČLST - výpis posuzované kategorie 6b, LPF podle přílohy č. 2									
Předmět	part. č.	výpis (m3)	druh	kvalitativní z LPF	výška	suma	odhad	pozn.	Výsledek a jeho zdůvodnění
272531	246,000	1 kus	Dovozlo	5/0	5/0	nežá	spec. do vlny		Maso Dovozlo, označí štev. 1, 3401 Dovozlo
					500,00		spec. do vlny		
					280,00		SO 04 PRERUBÁK 3		
					270,00		SO 03 PRERUBÁK 2		
					215,00		SO 02 PRERUBÁK 1		
272531	11421,000	1 kus	Dovozlo	5/0	100,00	nežá	spec. SO 04K M402		Maso Dovozlo, označí štev. 1, 3401 Dovozlo
					100,00		spec. SO 04K M402		
					200,00		přidruží SO 03, označí se z tohoto		
					130,00		přidruží SO 02, označí se z tohoto		
							SO 07 označí se z tohoto		
272531	456,000	1 kus	Dovozlo	6/0	400,00	odloženo	SO 07 označí se z tohoto		Maso Dovozlo, označí štev. 1, 3401 Dovozlo
					80,00		SO 07		
					400,00		nežá		
0	1638,000	1 kus	Dovozlo	6/0	60,00	odloženo	přidruží SO 01, označí se z tohoto		Maso Dovozlo, označí štev. 1, 3401 Dovozlo
27212	54,000	1 kus	Dovozlo	6/0	50,00	nežá	SO 03 PRERUBÁK M402		Maso Dovozlo, označí štev. 1, 3401 Dovozlo
					50,00				
					160,00		odloženo		
					300,00		nežá		
					300,00		odloženo		

[illegible]

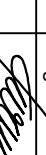Ing. Antonín Kavan M: +001 79 480 951    B: +001 591 825 207 E: anton.kavan@seznam.cz    www.aik.cz		Rostl. Perry 381, 382 21 Lovd. Henry	
KRESLIL :	ZOOP. PROJEKTANT :	VEB. PROJEKTANT :	ZAK. ČÍSLO :
Ing. Kavan Váňa	Ing. Antonín Kavan	Ing. Antonín Kavan	DPS
INVESTOR :	Místní Domáželice		STUPĚN :
SÍDLO :	řemeslníků 1, 34a 01 Domázelice		DATAUM :
			MĚŘÍTKO :
ZAKÁZKA :			FORMÁT :
PROTIEROZNOU OPATŘENÍ ROKLE, DOMÁŽELICE			PRŮLOŽ.Č.
OBJEKT : C. SITUACIŇ VÝKRESY			C.4
OBSAH : SITUACE VÝNĚTÍ Z LPF			

Ing. Antonín Kavan tel: +420 730 480 555, fax: +420 383 825 207 e-mail: kavan@seznam.cz, www.sezid.cz		Roudnice 203, 202 21 Roudnice Hradec Králové	
KRESLIL:	ZOOP PROJEKTANT	VEP PROJEKTANT	ZAK. ČÍSLO
Ing. Martin Vlita	Ing. Antonín Kavan	Ing. Antonín Kavan	DPS
INVESTOR	Město Domažlice		STUPĚŇ
SÍDLO	radhošť Mlýn 1, 344 01 Domažlice		DATAUM
ZAKÁZKA:			MĚŘÍTKO
			FORMÁT
PROTIEROZNÍ OPATŘENÍ ROKLE, DOMAŽLICE			A2
OBJEKT: C. SITUACIŇ VÝKRESY			PRÍLOHA Č.
OSMAH: SITUACE VÝNÍETÍ Z LPF			C.4