


POHLED "P" (OTOČENO 0 90°)

MĚŘ. 1:50

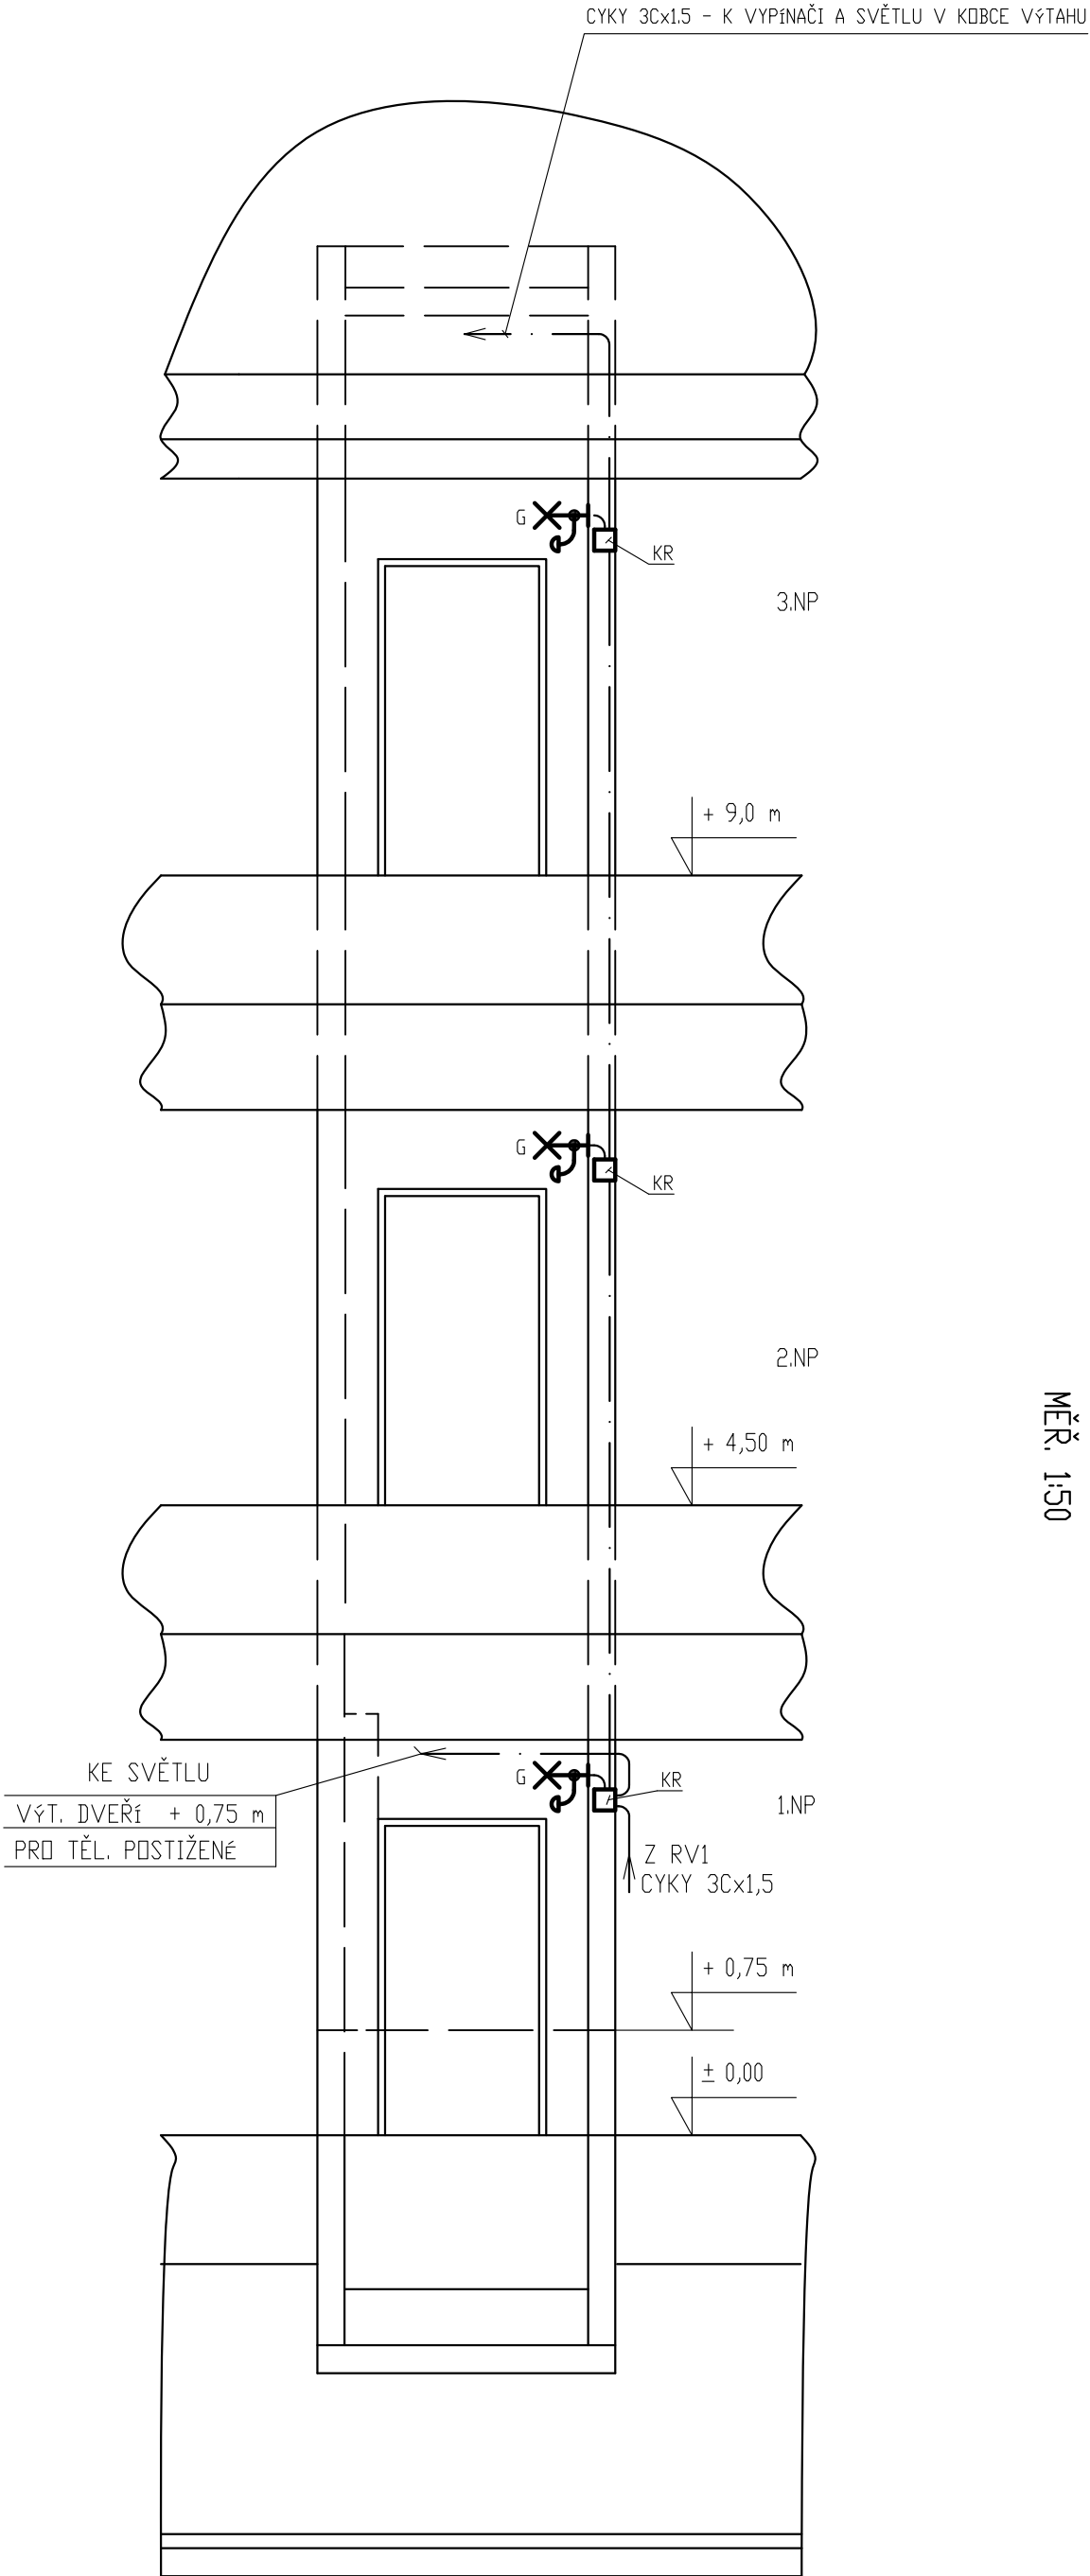

| | | | |
|------------------------|--|----------------|-------------|
| VYPRACOVAL: | Ing. J. Reininger, Baldovská 101, Domažlice | DBEC: | DOMAŽLICE |
| ZODPOVĚDNÝ PROJEKTANT: | Ing. Z. Wolf, Hradská 79, Domažlice | KRAJ: | PLZEŇSKÝ |
| INVESTOR: | Město Domažlice, Náměstí Míru 1, 344 01 Domažlice | STUPEŇ: | |
| AKCE: | DOMAŽLICE ZŠ KOMENSKÉHO 17 | DATUM: | 01/2017 |
| | PARCELNÍ ČÍSLO ST. 499/1, 502/1, 538 | FORMÁT: | |
| | bezbariérové úpravy školy, a vybud. nových učeben | ZAK. ČÍSLO: | 57/2016 |
| DBSAH: | ELEKTROINSTALACE VÝTAHU 1 – POHLED "P" | MĚŘÍTKO: | 1:50 |
| | | ČÍSLO VÝKRESU: | 74 |