





PŮDORYS 1. NP
SCHÉMA m 1:200

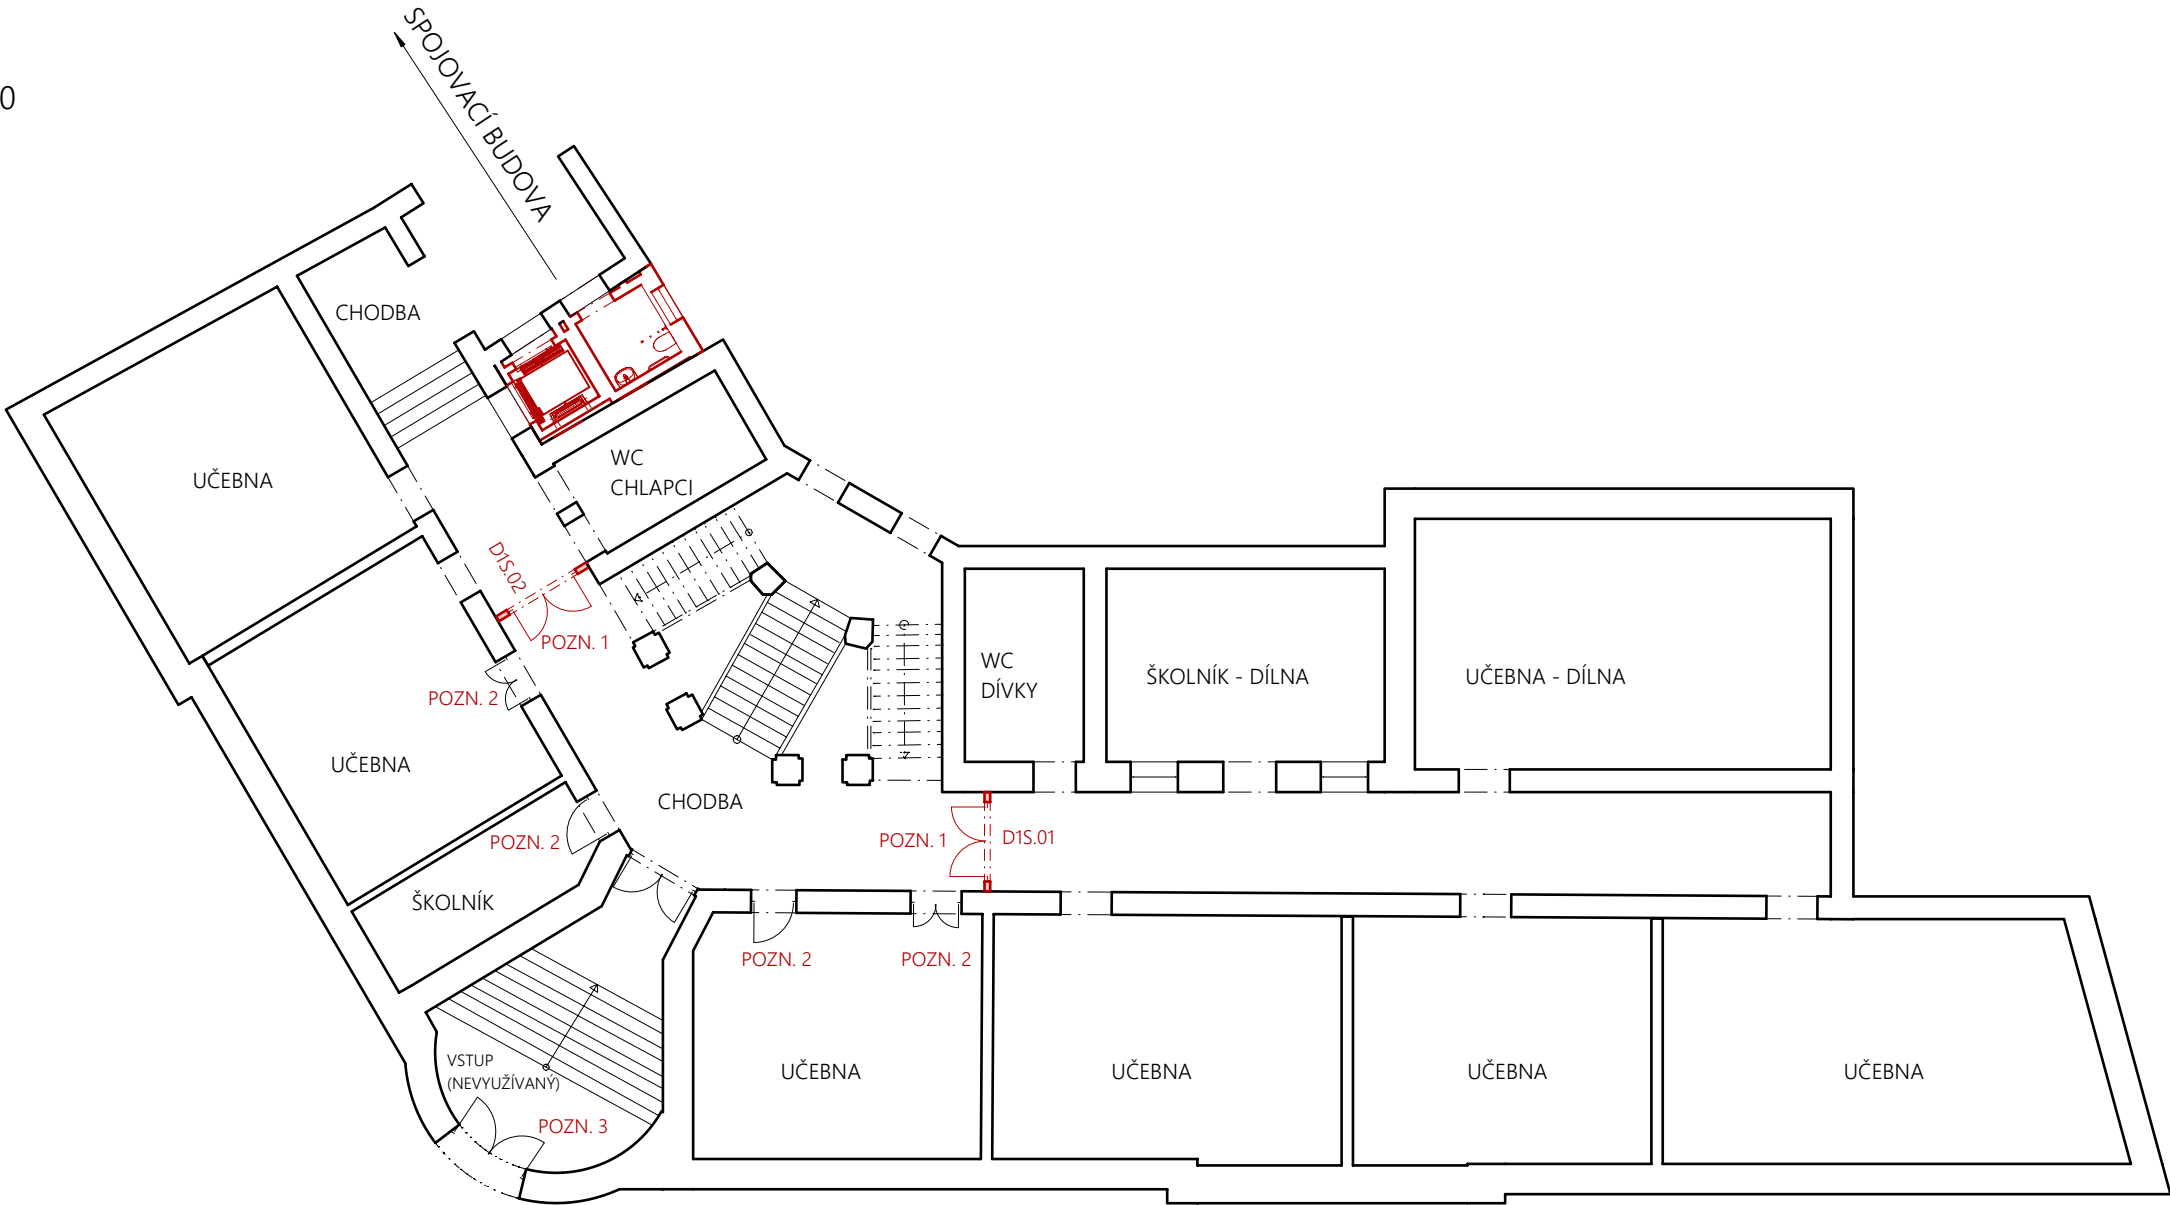

PŮDORYS 2. NP
SCHÉMA m 1:200

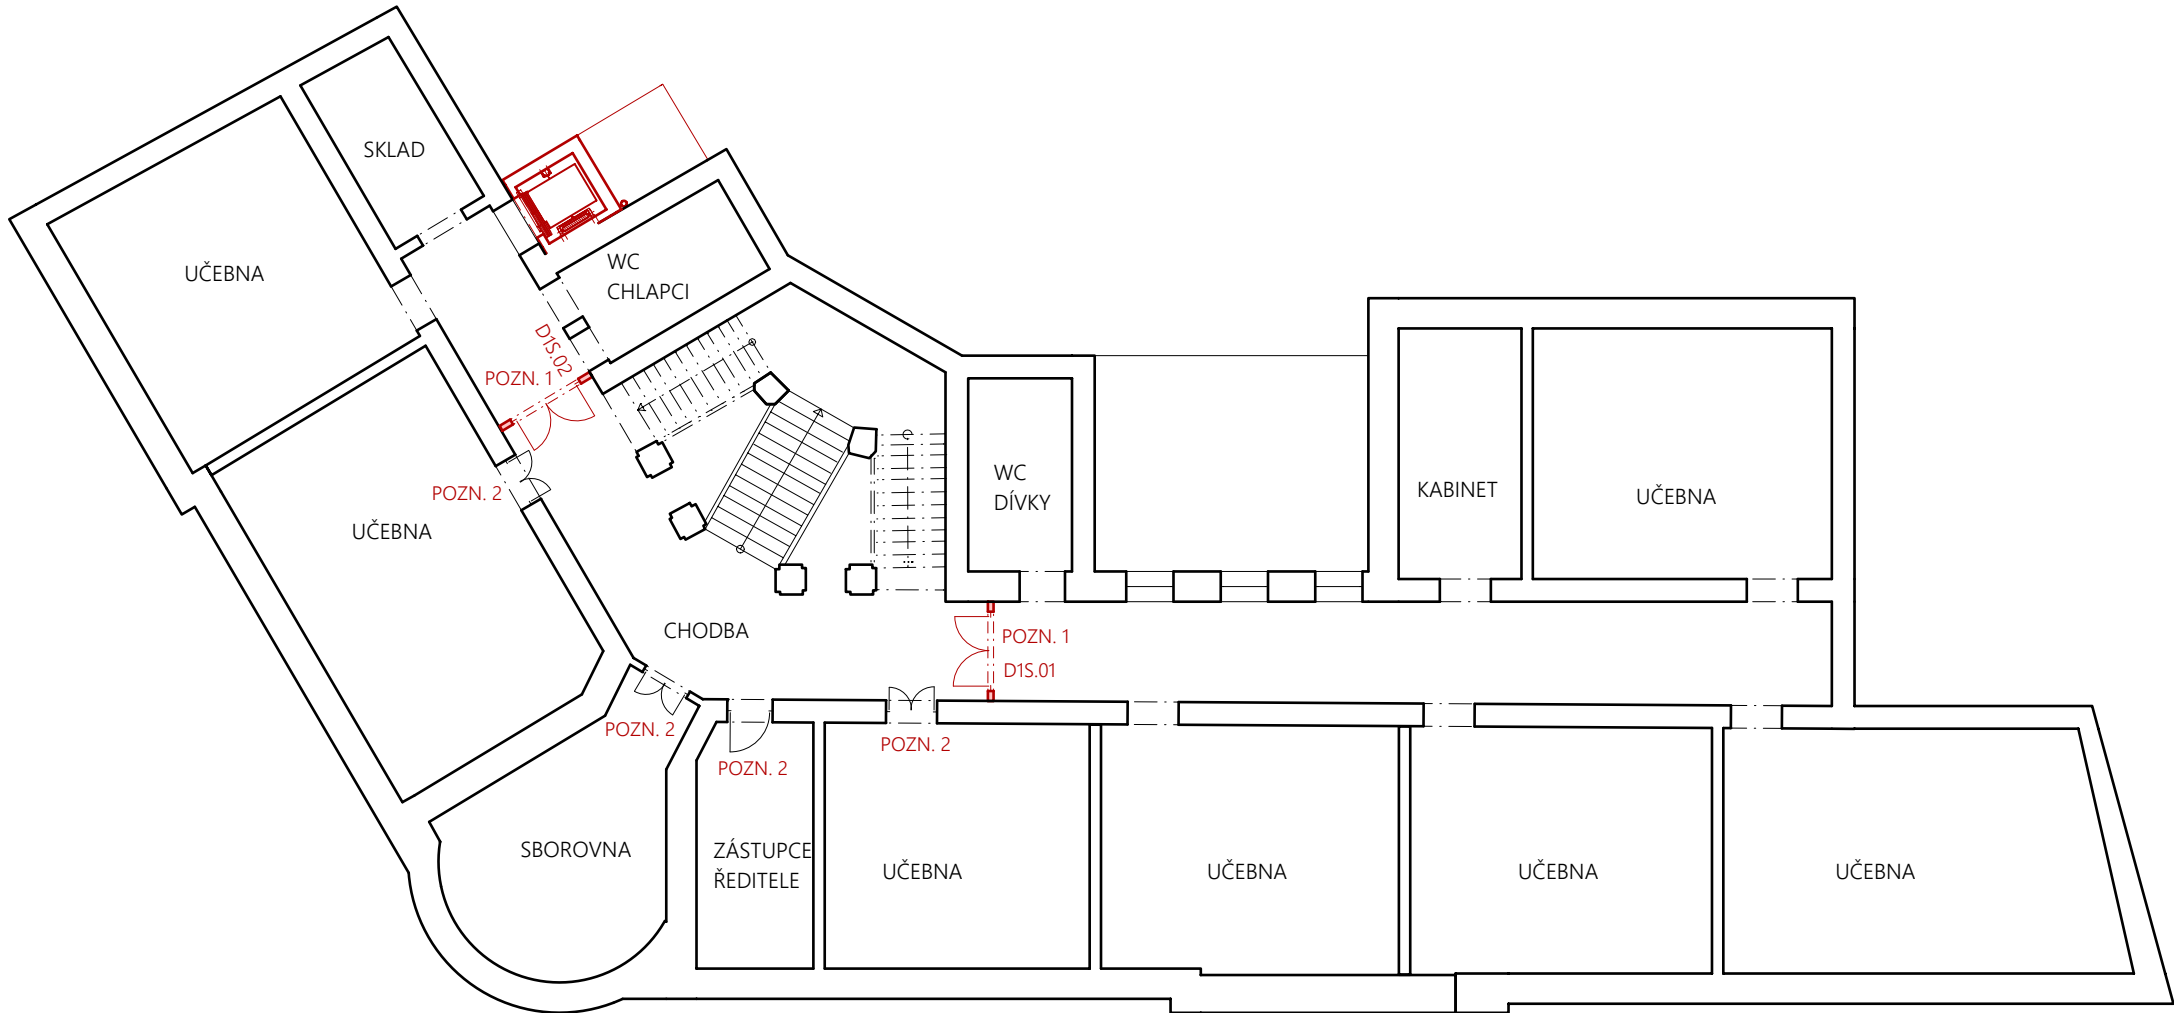


PŮDORYS 3. NP
SCHÉMA m 1:200

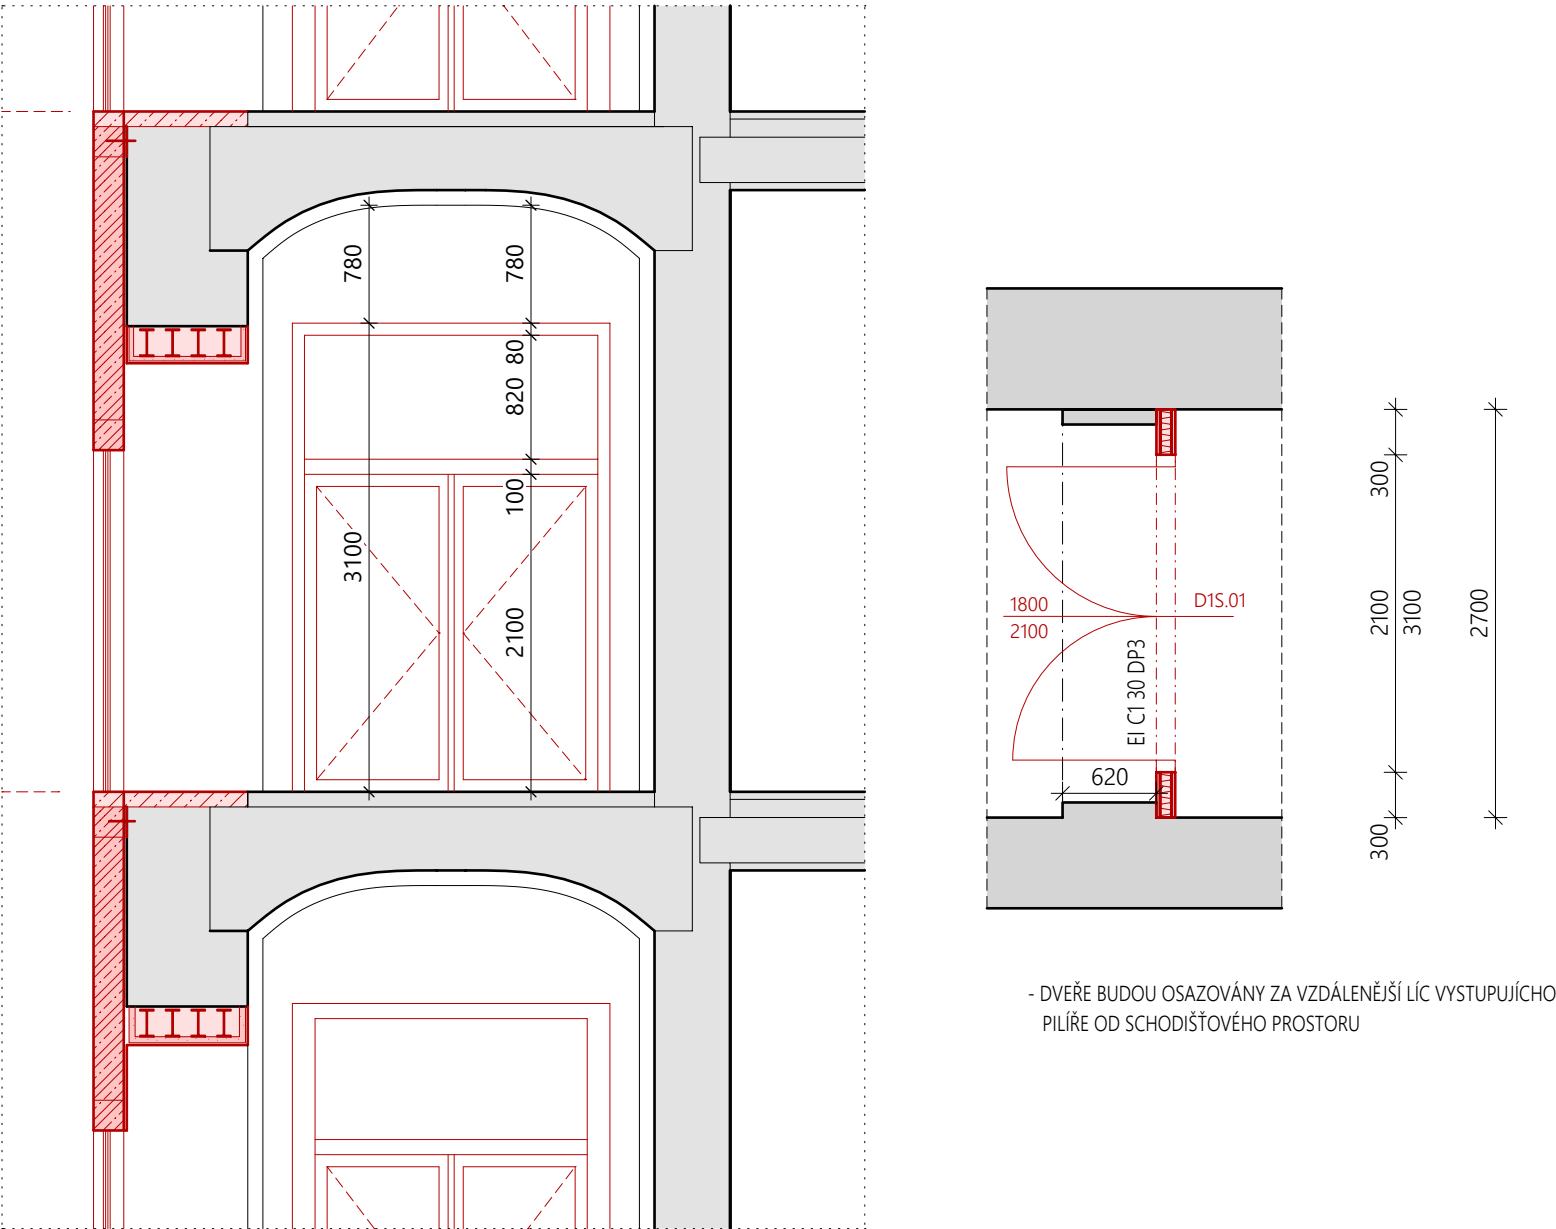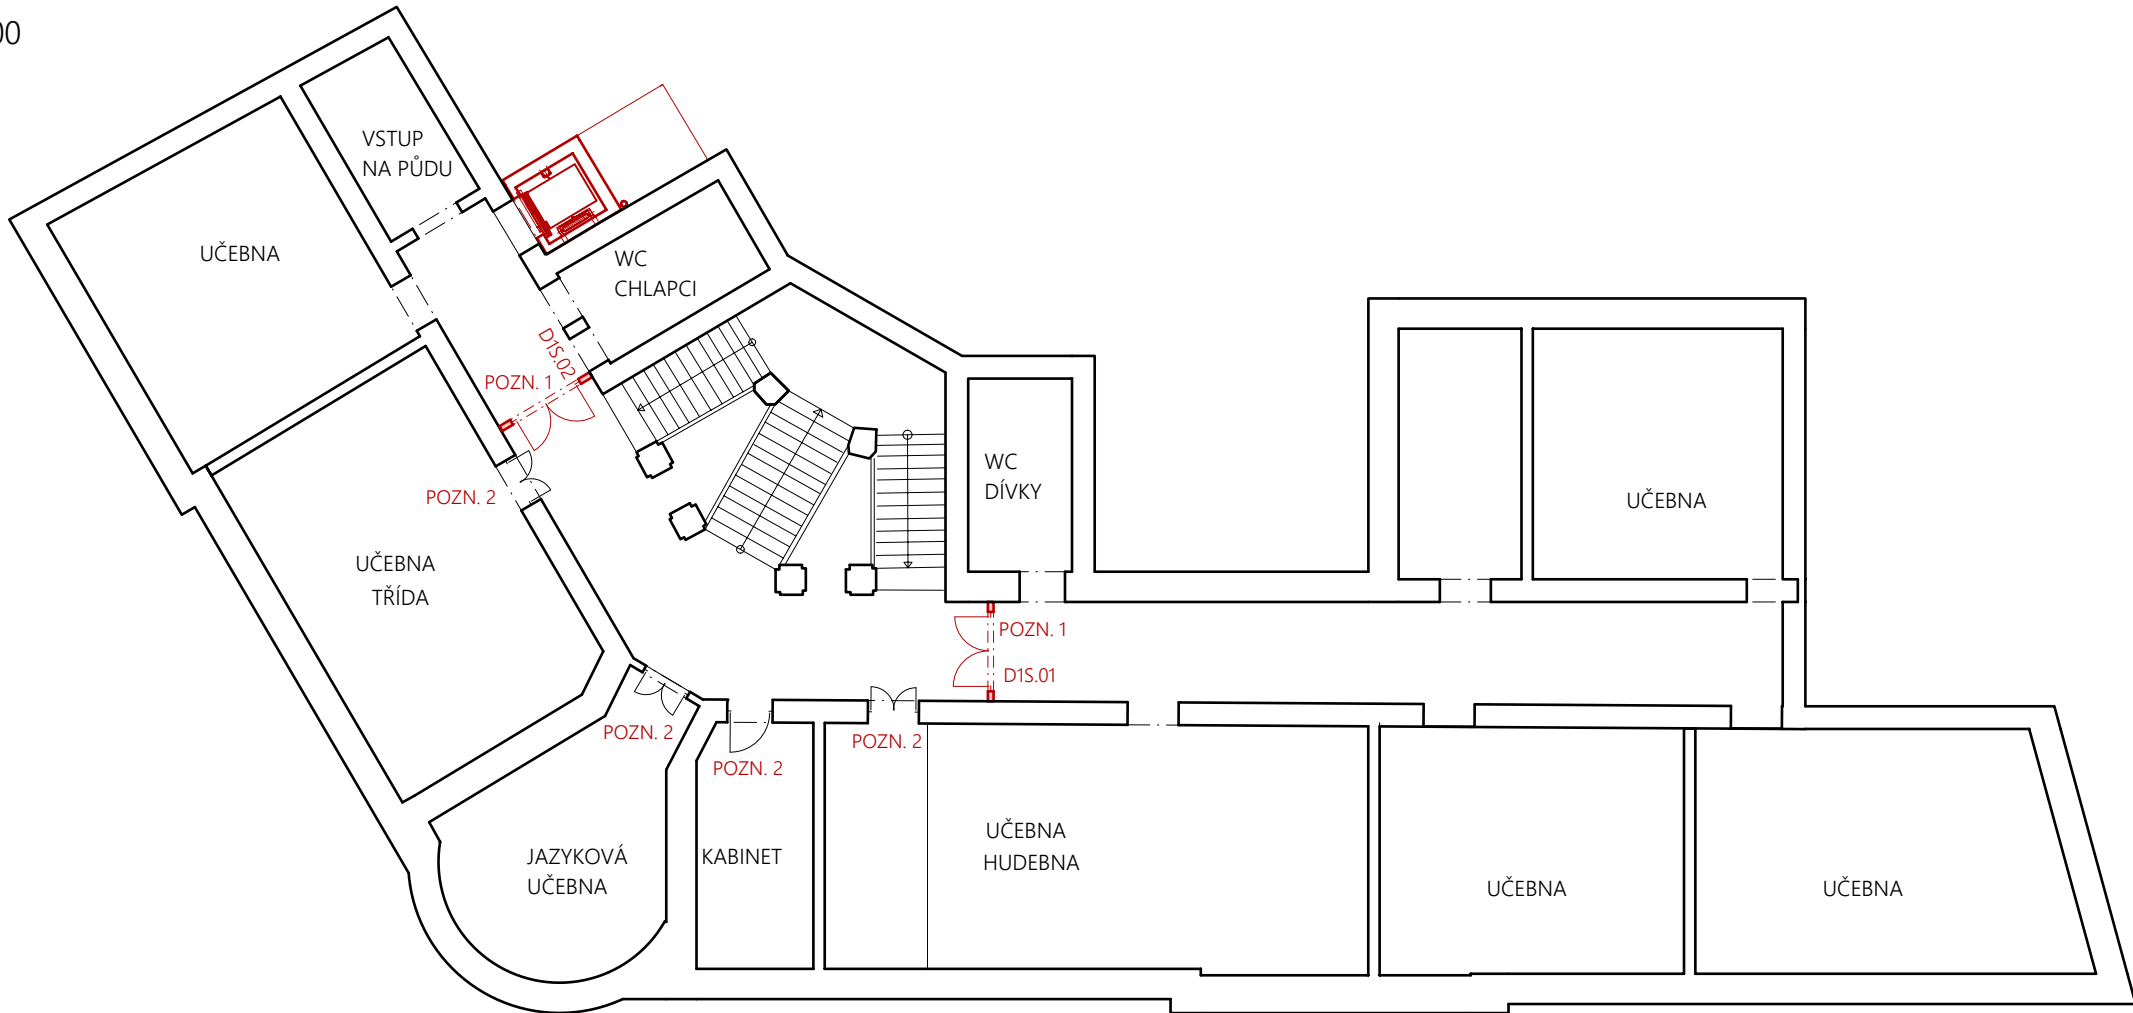

- DVEŘE BUDOU OSÁZOVÁNY ZA VZDÁLENĚJŠÍ LÍČ VYSTUPUJÍCÍCH
PILÍŘŮ OD SCHODIŠTĚVÉHO PROSTORU

POZN. 1

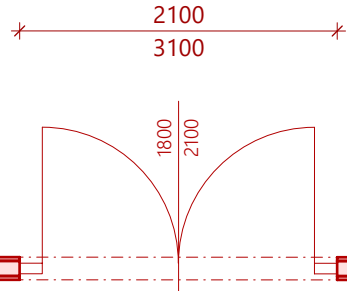

SDK PŘÍČKA S OTVOREM 2100/3100 S PROTIPOŽÁRNÍ VÝPLNÍ (DVEŘE S NADSVĚTLÍKEM)

POZN. 2

STÁVAJÍCÍ MASIVNÍ DVEŘE - REVIDOVANÉ - DVEŘE BUDOU VYSRAVENY, OPATŘENY SAMOZAVÍRAČEM, TĚSNĚNÍM A NATŘENY
- DVEŘE BUDOU SPLŇOVAT EI C1 30 DP3

POZN. 3

STÁVAJÍCÍ VCHODOVÉ DVEŘE
- DVEŘE BUDOU ODBLOKOVÁNY A NÁPOJENY NA SYSTÉM EPS

- NUTNO DODRŽET SOULAD S PBŘ A EPS
- DODAVATEL JE POVINEN PROVÉST KONTROLNÍ ZAMĚŘENÍ PŘÍMO NA STAVBĚ

AW PROJEKTOVÁ KANCELÁŘ		PROJEKTOVÁ A INŽENÝRSKÁ ČINNOST V OBLASTI POZEMNÍ STAVBY, ENERGETICKÉ AUDITY A POSUDKY, PRŮKAZY ENB, ZNALECKÉ POSUDKY A OCEŇOVÁNÍ NEHMOTNOSTÍ						HRADSKÁ 79, 344 01 DOMAŽLICE TEL.: 379 724 590 E-MAIL: INFO@AWPROJEKT.CZ WWW.AWPROJEKT.CZ	
MĚSTSKÝ / OBECNÍ ÚŘAD: DOMAŽLICE	KRAJ: PLZEŇSKÝ	DATUM: 02/2020	ZAK. ČÍSLO: 66/2016	MĚŘÍTKO: 1:200	STUPEŇ PD: DPS	FORMÁT: 540 x 594	ČÍSLO PARÉ:		
AKCE: DOMAŽLICE - ZŠ KOMENSKÉHO 17 PARCELNÍ ČÍSLO ST. 499/1, 502/1, 538 STAVEBNÍ ÚPRAVY OBJEKTU BEZBARIÉROVÉ ÚPRAVY, VYBUDOVÁNÍ ODBORNÝCH UČEBEN								AUTORIZAČNÍ RAZÍTKO:	
IDENTIFIKAČNÍ ÚDAJE INVESTORA: MĚSTO DOMAŽLICE, NÁMĚSTÍ MÍRU 1, 344 01 DOMAŽLICE									
NÁZEV PŘÍLOHY: 1. STUPEŇ									
VYPRACOVAL: ING. JAKUB HALÍK		ZODPOVĚDNÝ PROJEKTANT: ING. ZBYNĚK WOLF			ČÍSLO AUTORIZACE: 0201261		OZN. PŘÍLOHY: D.1.1.b)01		