




**ŘEZ 5-5' měřítko 1:100**

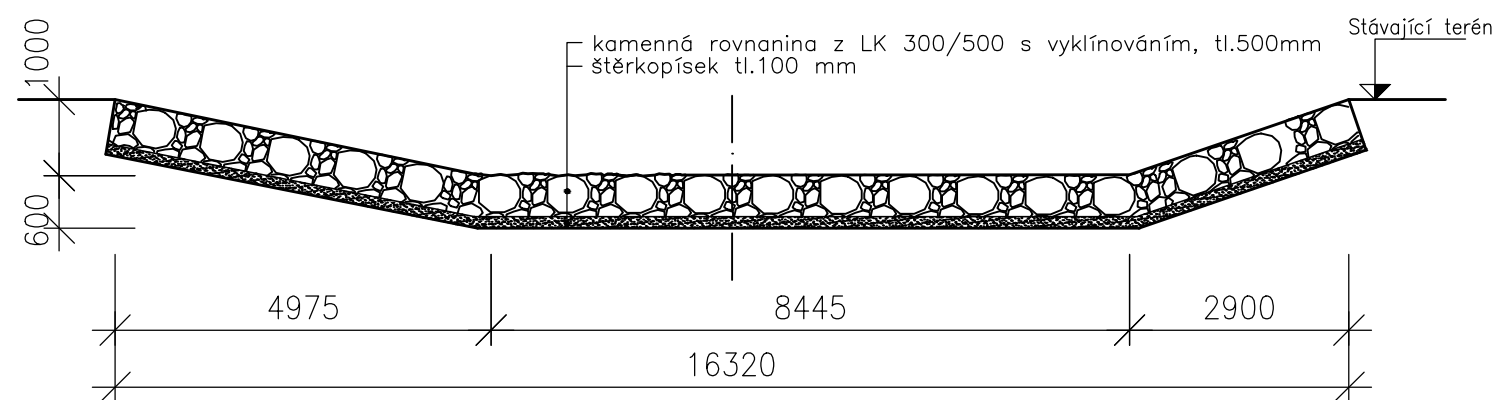


**ŘEZ 6-6' měřítko 1:100**

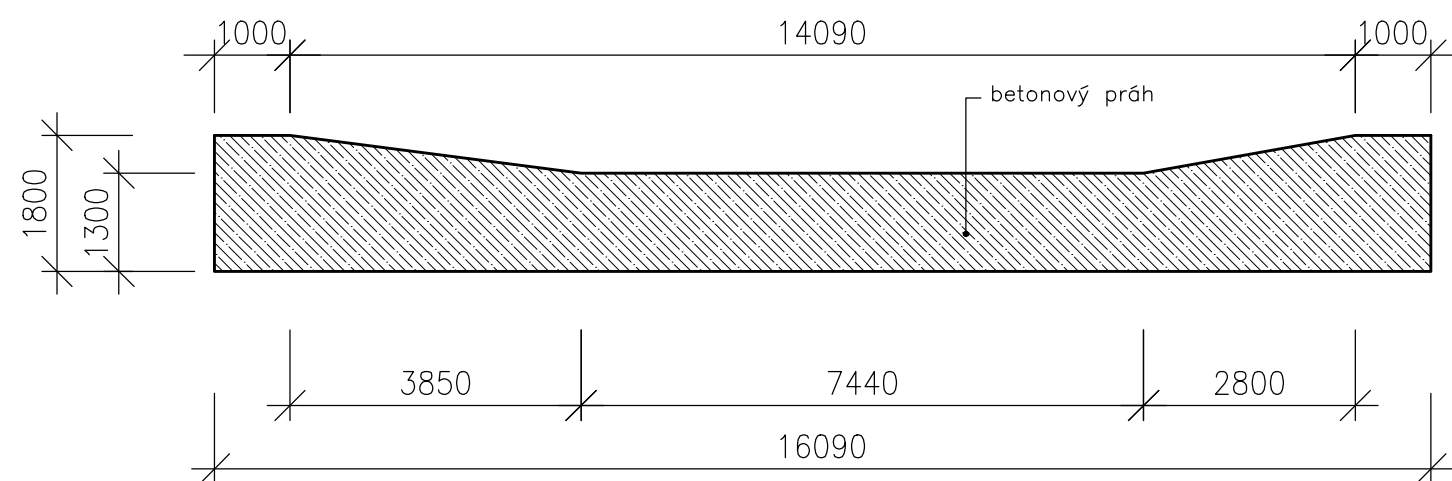


**ŘEZ 1-1' měřítko 1:100**

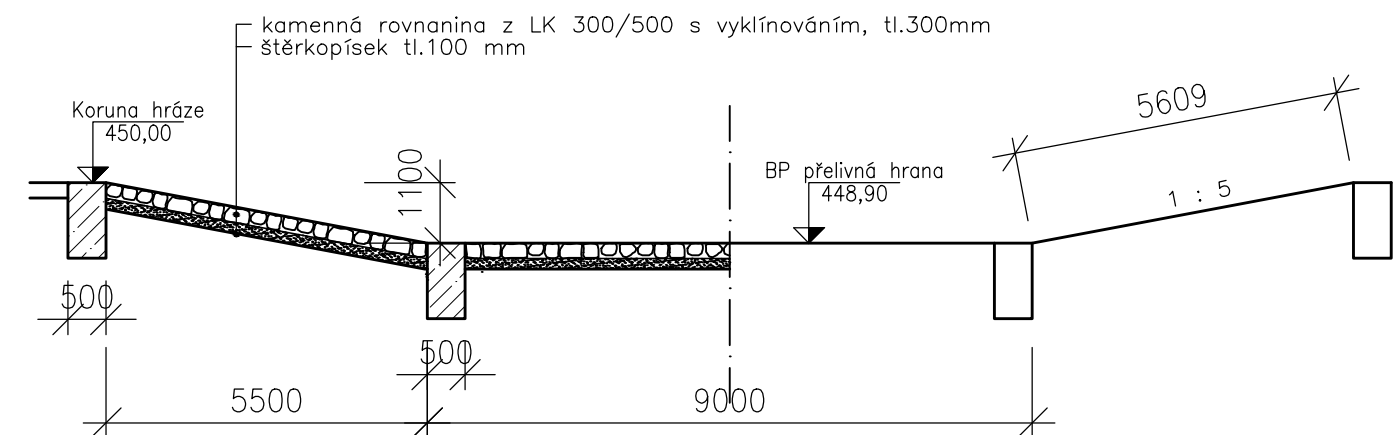


**ŘEZ 2-2' měřítko 1:100**

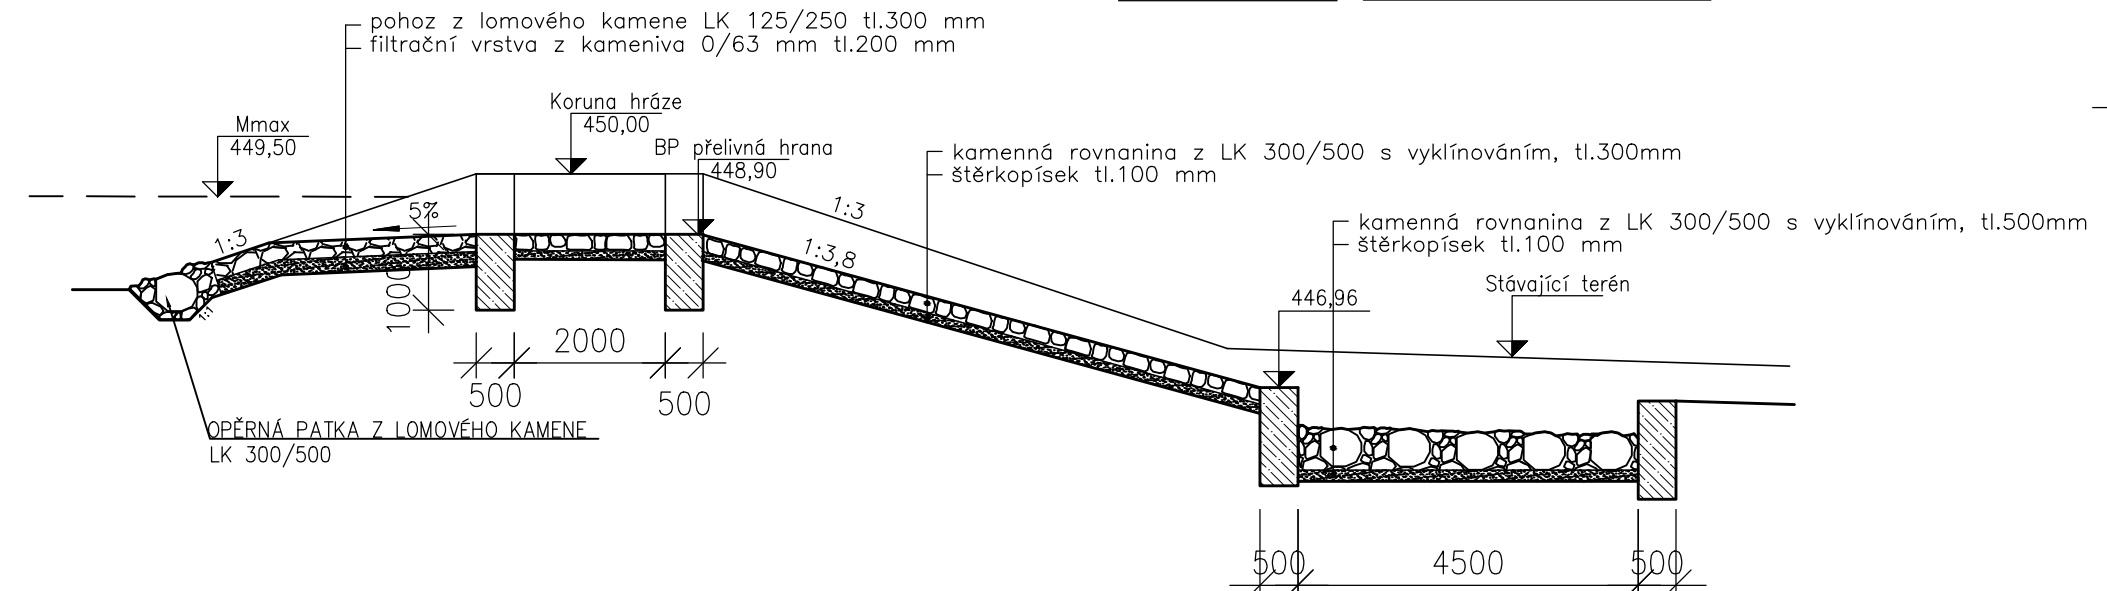

**ŘEZ 3-3' měřítko 1:100**

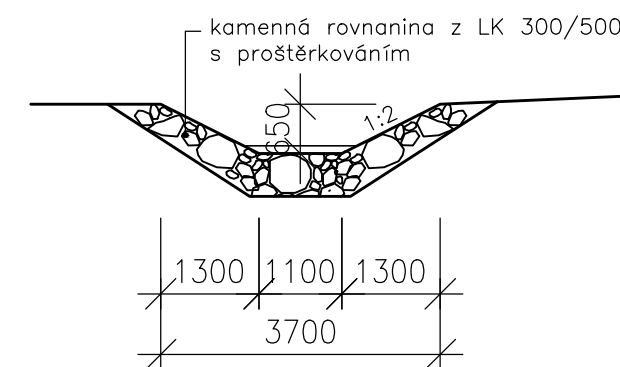

**ŘEZ 4-4' měřítko 1:100**

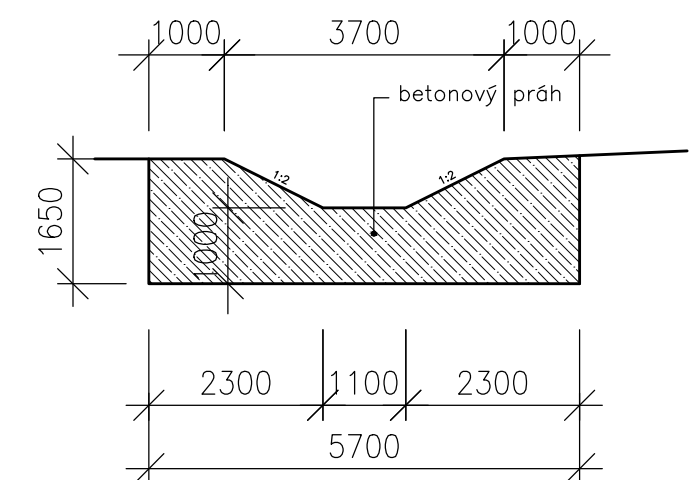

BETON C30/37-XF3,XC3  
BETON PODKLADNÍ C25/30  
OCEL B500B

Ing. Antonín Kavan Nové Hamry 383, 362 24 Nové Hamry tel.: +420 736 480 955 fax.: +420 353 825 207 e-mail: kavan@astai.cz www.astai.cz				
KRESLIL :	ZODP. PROJEKTANT	VED. PROJEKTANT	ZAK. ČÍSLO	0216
Ing. Martin Váňa	Ing. Antonín Kavan	Ing. Antonín Kavan	STUPEŇ	DSP
			DATUM	04/2016
INVESTOR	Město Domažlice		MĚŘITKO	1:250, 1:100
SÍDLO	náměstí Míru 1, 344 01 Domažlice		FORMÁT	A2
ZAKÁZKA: SUCHÁ NÁDRŽ TÝNSKÉ PŘEDMĚSTÍ				PŘÍLOHA.Č.
				D.8
OBJEKT: SO 03 BEZPEČNOSTNÍ PŘELIV				
OBSAH: SITUACE, ŘEZY				