



PŮDORYS 1. NP

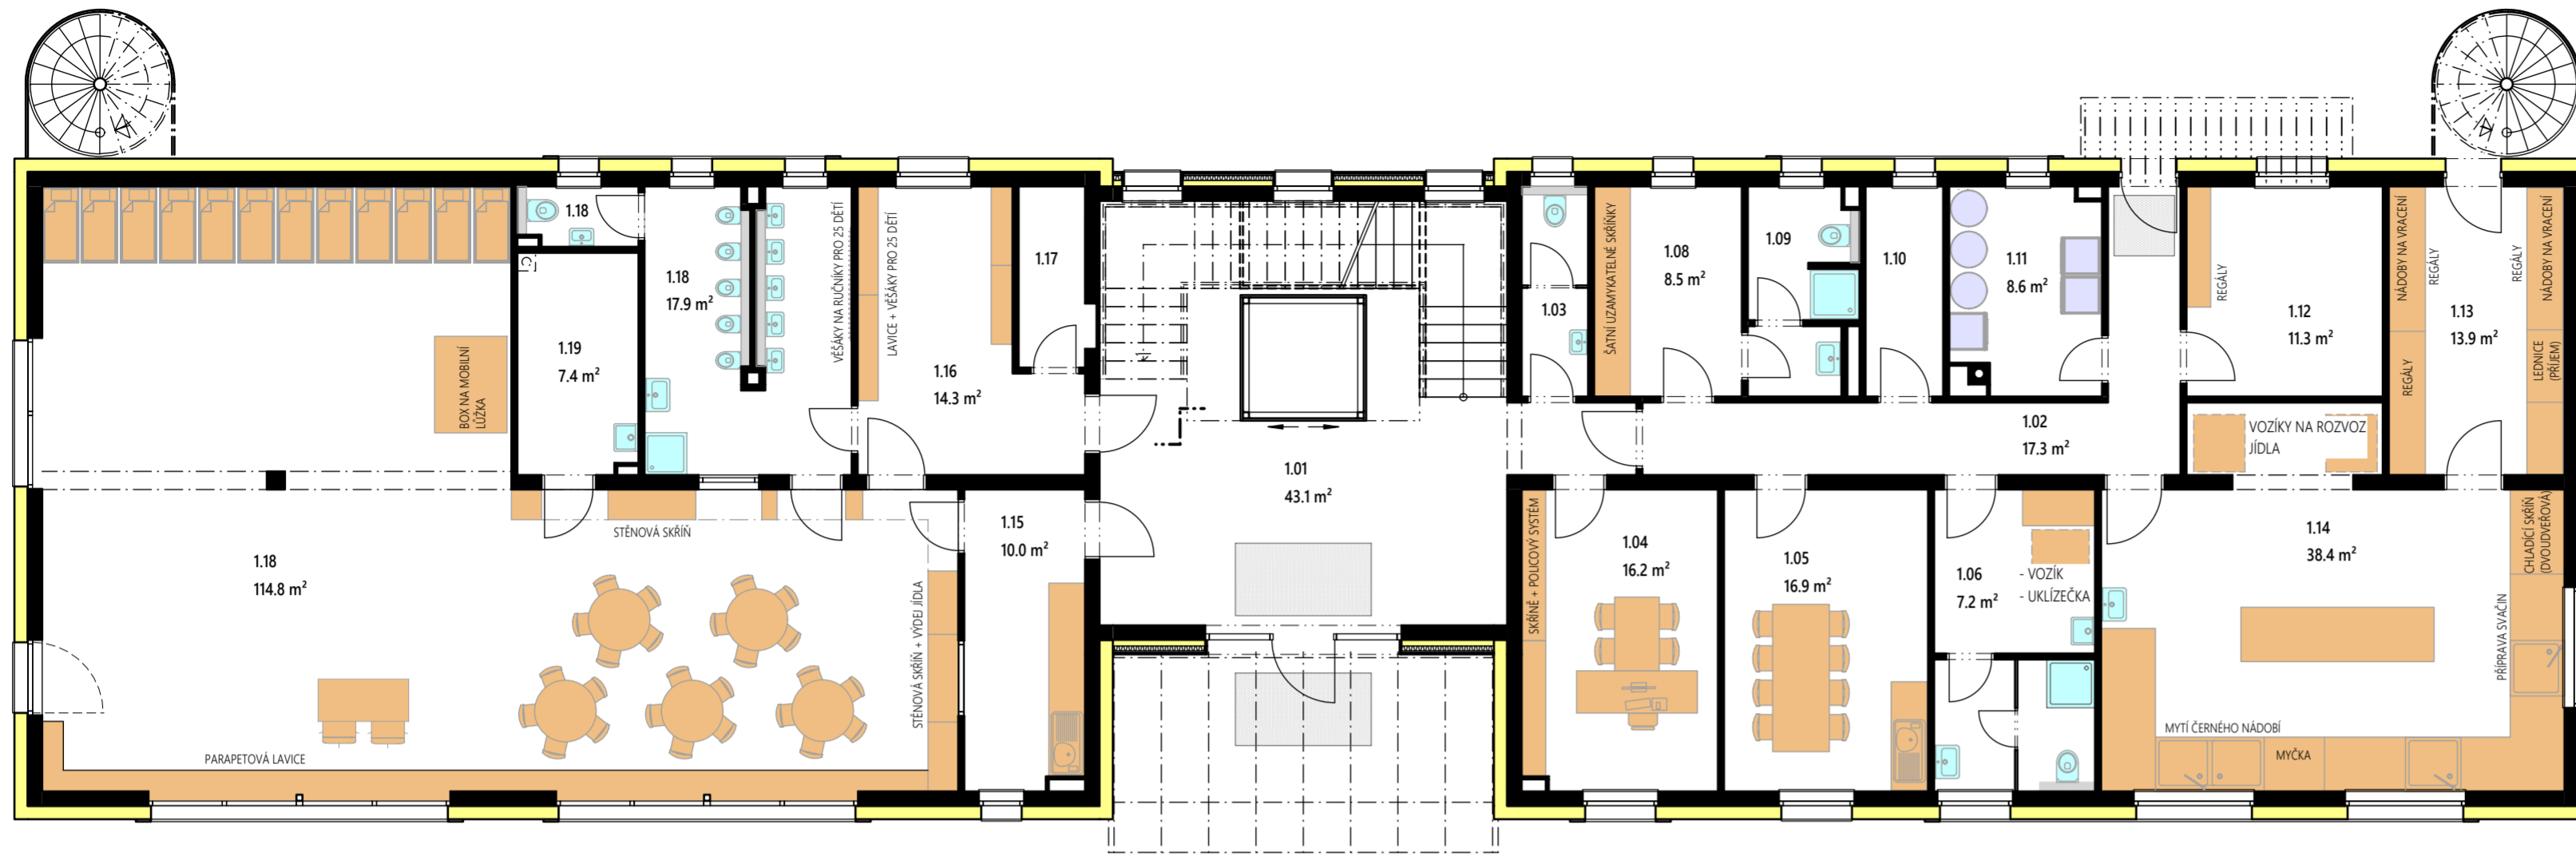

LEGENDA MÍSTNOSTÍ

OZNAČENÍ	NÁZEV MÍSTNOSTI	PLOCHA [m²]
1.01	VSTUPNÍ ATRIUM, SCHODIŠTĚ	43,13
1.02	CHODBA	17,27
1.03	WC	3,78
1.04	ŘEDITELNA	16,22
1.05	ZASEDACÍ MÍSTNOST	16,90
1.06	ÚKLIDOVÁ MÍSTNOST	7,24
1.07	SOCIÁLNÍ ZAŘÍZENÍ - ŠATNA 2	5,74
1.08	ŠATNA 1	8,51
1.09	SOCIÁLNÍ ZAŘÍZENÍ - ŠATNA 1	5,70
1.10	ÚKLID	4,47
1.11	TECHNICKÁ MÍSTNOST	8,62
1.12	KANCELÁŘ - KUCHYŇĚ	11,31
1.13	ZÁSOBOVÁNÍ	13,91
1.14	PŘÍPRAVA JIDLA	38,38
1.15	VÝDEJ OBĚDŮ	9,96
1.16	ŠATNA	14,28
1.17	SKLAD	3,30
1.18	DENNÍ MÍSTNOST	114,76
1.18	SOCIÁLNÍ ZAŘÍZENÍ	17,90
1.19	SKLAD, VZDUCHOTECHNIKA	7,35
CELKOVÁ PLOCHA MÍSTNOSTÍ		368,73

PŮDORYS 2. NP

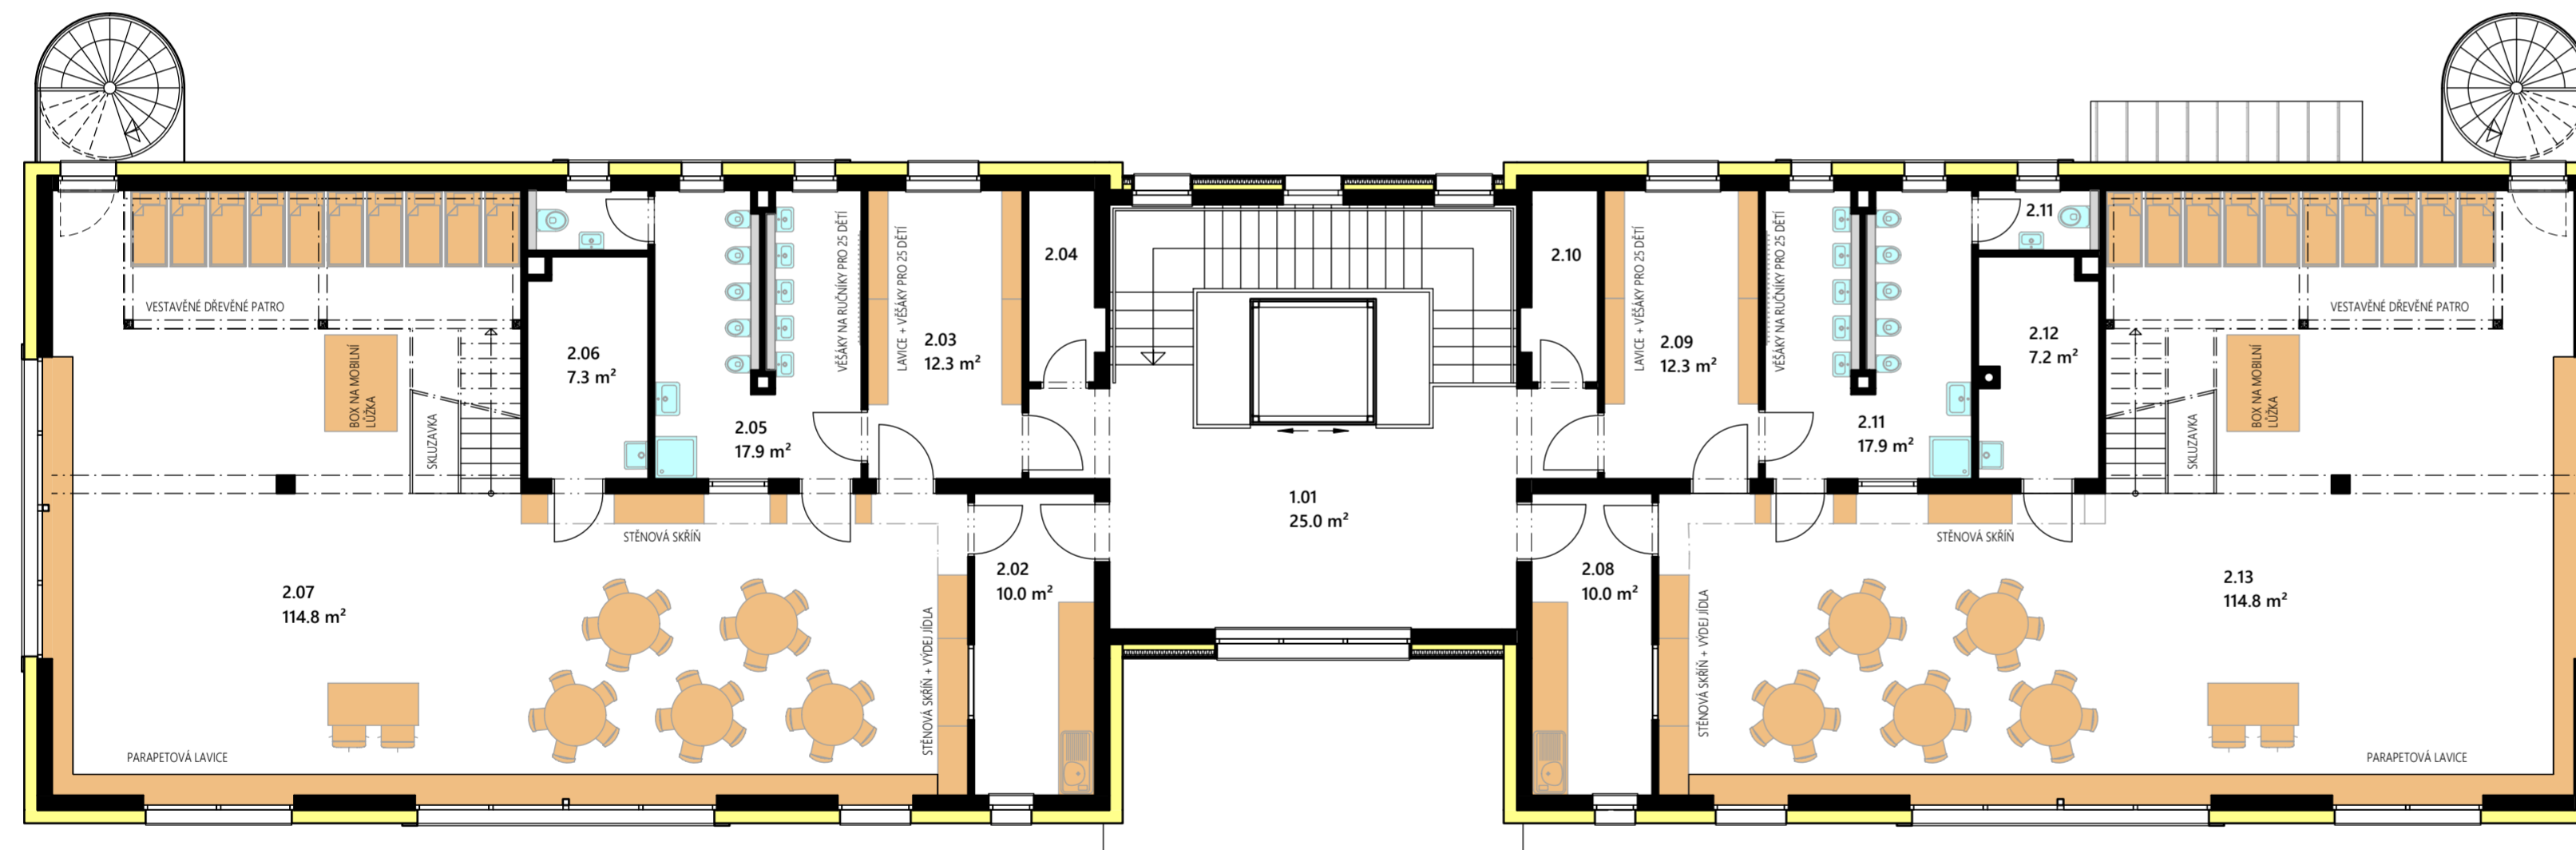

LEGENDA MÍSTNOSTÍ

OZNAČENÍ	NÁZEV MÍSTNOSTI	PLOCHA [m²]
1.01	GALERIE	25,01
2.02	VÝDEJ OBĚDŮ	10,00
2.03	ŠATNA	12,26
2.04	SKLAD	3,50
2.05	SOCIÁLNÍ ZAŘÍZENÍ	17,92
2.06	SKLAD, VZDUCHOTECHNIKA	7,31
2.07	DENNÍ MÍSTNOST	114,76
2.08	VÝDEJ OBĚDŮ	10,00
2.09	ŠATNA	12,26
2.10	SKLAD	3,50
2.11	SOCIÁLNÍ ZAŘÍZENÍ	17,92
2.12	SKLAD, VZDUCHOTECHNIKA	7,18
2.13	DENNÍ MÍSTNOST	114,76
CELKOVÁ PLOCHA MÍSTNOSTÍ		356,38

		PROJEKTOVÁ A INŽENÝRSKÁ ČINNOST V OBLASTI POZEMNÍ STAVBY, ENERGETICKÉ AUDITY A POSUDKY, PRŮKAZY ENB, ZNALECKÉ POSUDKY A OCEŇOVÁNÍ NEMOVITOSTÍ HRADSKÁ 79, 344 01 DOMAŽLICE TEL: 379 724 590 E-MAIL: INFO@AWPROJEKT.CZ WWW.AWPROJEKT.CZ					
MĚSTSKÝ / OBECNÍ ÚŘAD: DOMAŽLICE	KRAJ: PLZEŇSKÝ	DATUM: 12/2019	ZAK. ČÍSLO: 20/2019	MĚŘÍTKO: 1:100	STUPEŇ PD: DPS	FORMÁT: 420 x 594	ČÍSLO PARÉ:
AKCE: DOMAŽLICE PETROVICKÁ, PARCELNÍ ČÍSLO 5545/1, 5590, 5591, 5595 MATEŘSKÁ ŠKOLA PETROVICKÁ							
IDENTIFIKAČNÍ ÚDAJE INVESTORA: MĚSTO DOMAŽLICE, NÁMĚSTÍ MÍRU 1, 344 01 DOMAŽLICE							
NÁZEV PŘÍLOHY: VÝBAVENÍ PROSTOR ŠKOLKY							
VYPRACOVAL: ING. JAKUB HALÍK		ZODPOVĚDNÝ PROJEKTANT: ING. ZBYNĚK WOLF		ČÍSLO AUTORIZACE: 0201261		OZN. PŘÍLOHY: D.1.1.11	