


	Váha	hŕn čarňato nastel	Připrava tláda	Připrava masa	Výdej	hŕn bíleho nastel	Spolu
Plocha stropu: [m²]	95,23	17,18	25,77	10,04	64,15	21,11	234,08
Odvětrávání vzduchu: [m³/h]	23.330	1.300	-	-	3.000	8.000	35.630,00
Přívodní vzduch: [m³/h]	18.800	1.300	4.000	2.500	7.000	300	31.800,00
SŘA odvětrávací Délka řady: [m]	8,00	-	-	-	-	-	8,00
Luminaire 4x20W: [m]	1,50	-	-	-	-	0,00	7,50
Luminaire 4x24W: [m]	24,00	4,00	-	-	-	-	28,00
Luminaire 2x24W: [m]	0,00	-	12,00	6,00	34,00	-	62,00
Vzduchováhadena přepřítka: [m]	30,42	4,77	-	-	20,15	0,04	75,38
Vstřikána přepřítka: [m]	8,88	3,09	5,00	2,24	-	-	19,01

**Systemové řešení**  
Měřítko 1:25

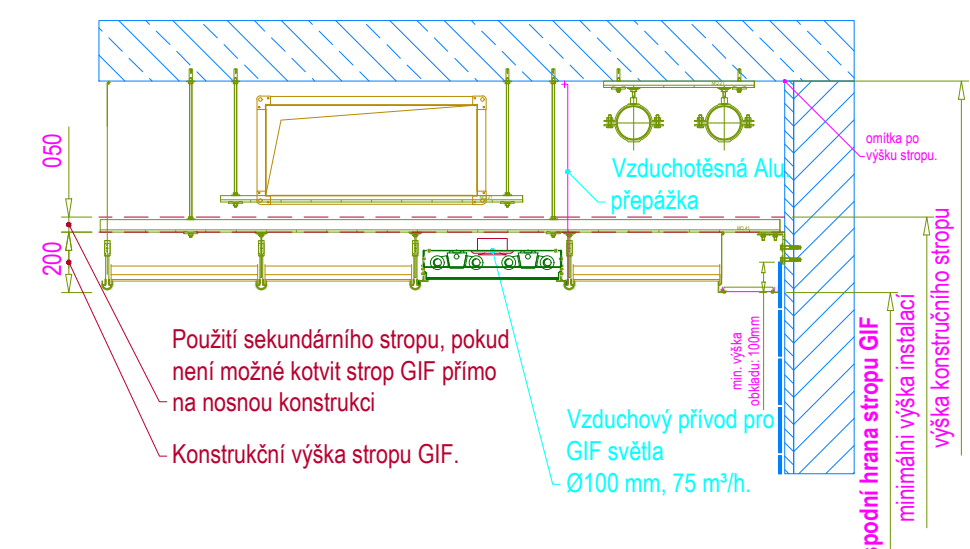

### POŽADAVKY NA PŘIPRAVENOST STAVBY PŘED REALIZACÍ STROPŮ GIF:

- [illegible]


### Legenda vzduchových sekcí

Zóna s odtahem vzduchu


Zóna s přívodem vzduchu

### Legenda - Plochý strop

slitina hliníku AlMgSi 0,5 a potažené vrstvou PVDF (polyvinylidenfluorid)

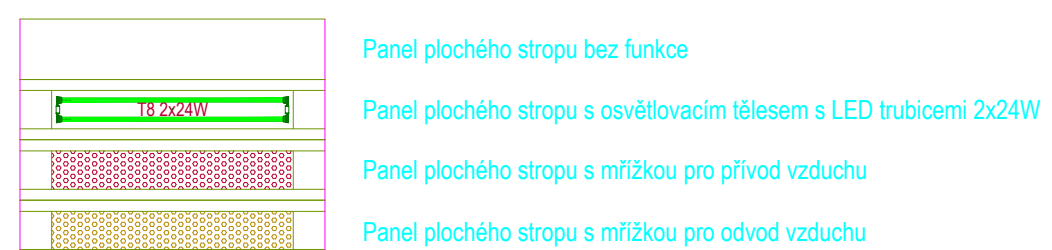

### Legenda

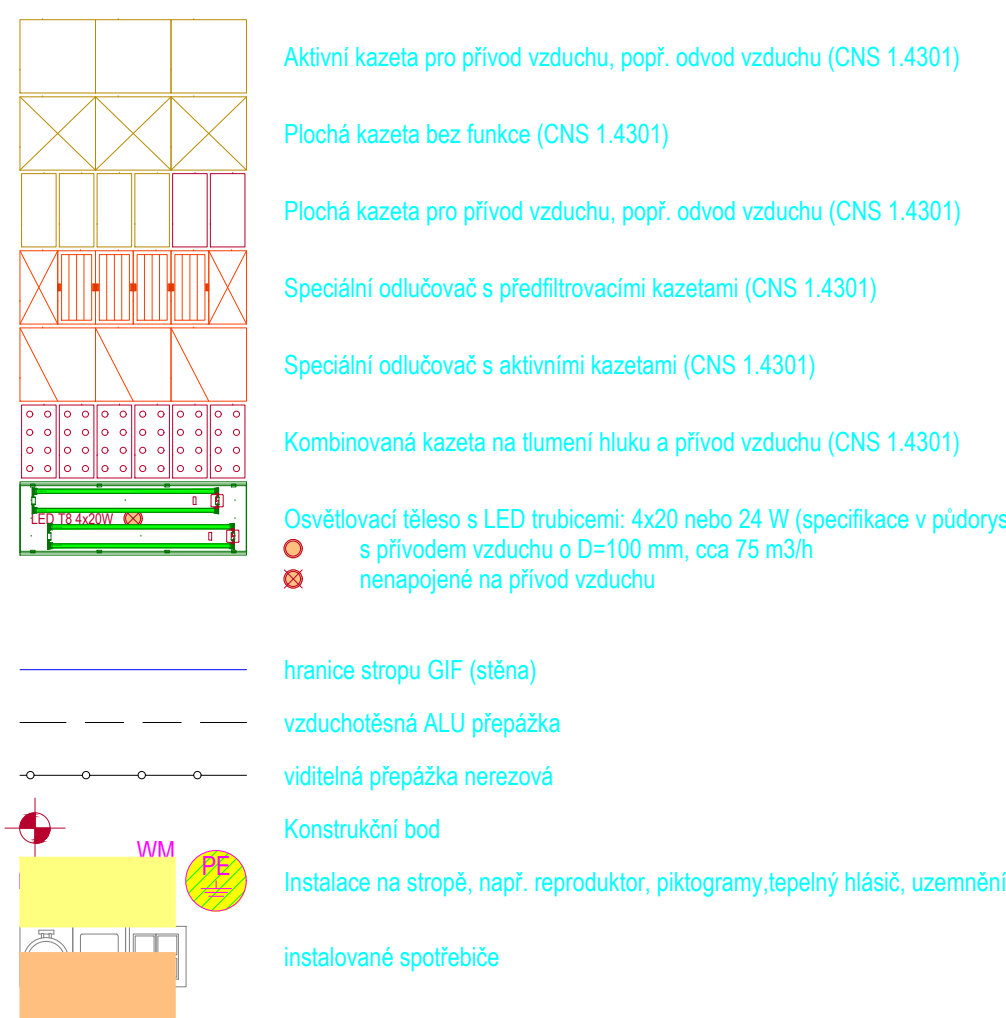

Zpět	Znovu		Znovu	Datum
02		Aktivační projekt na celkové rovné podlahy	M. Javůrek	10.12.2020



Název výkresu:

Vzduchotechnický strop GIF: 61030-02

Zpracoval	Datum
Ing. Marek Jakužek	
Technická	Datum
Ing. Tomáš Štrunc	
Měřilo	Vydání kolo
1:100	001

GIF ActiveVent s.r.o.  
 Chotabovská 54  
 160 00 Praha 6  
 Tel.: +420 260 316 776  
 Fax: +420 260 316 778

**ZŠ Komenského  
 Domažlice**

konvenční	zjednodušený projektant	generální projektant	zaměstnavatel
Bc. Martin Kojmar	Jedlíček Jiří Kojmar	MEPRO s.r.o.	TZB design s.r.o.
		Ing. arch. Ivan Hrnčíř	Maty Ovesalík STROP 602 Praha 8 maturita@matydesign.cz tel. +420 720 955 758 www.matydesign.cz
investor	město Domažlice - Náměstí Míru 1, 344 20		
název akce	Rekonstrukce kuchyně, kuchyně a jídelny Základní škola Komenského 17 v Domažlicích	ICO 06183140	CDC 02381340
délka PD	VĚTRÁNÍ KUCHYNĚ A JIDELNY	D2S / DPS X00000 X00 X 1/0	DST C00 C00
příloha	VZDUCHOTECHNICKÝ STROJ Gf		TZB 102