




LEGENDA - ZELEŇ




STÁVAJÍCÍ DŘEVINY - listnaté/jehličnaté




NOVÉ VYŠŠÍ / SOLITERNÍ KEŘE




NOVÁ SKUPINA PŮDOPOKRYVNÝCH KEŘŮ, MULČ DRCENOU BORKOU




NOVÁ TRAVNATÁ PLOCHA




NOVÉ SMÍŠENÉ TRVALKOVÉ ZÁHONY, MULČ KAČÍRKEM / ŠTĚRKEM




NOVÉ UPRAVENÝ CHODNÍK - MLAT




NOVÉ UPRAVENÝ CHODNÍK - DLAŽBA



NOVÁ LAVIČKA / ODPADKOVÝ KOŠ



NTL PODZEMNÍ VEDENÍ PLYNU

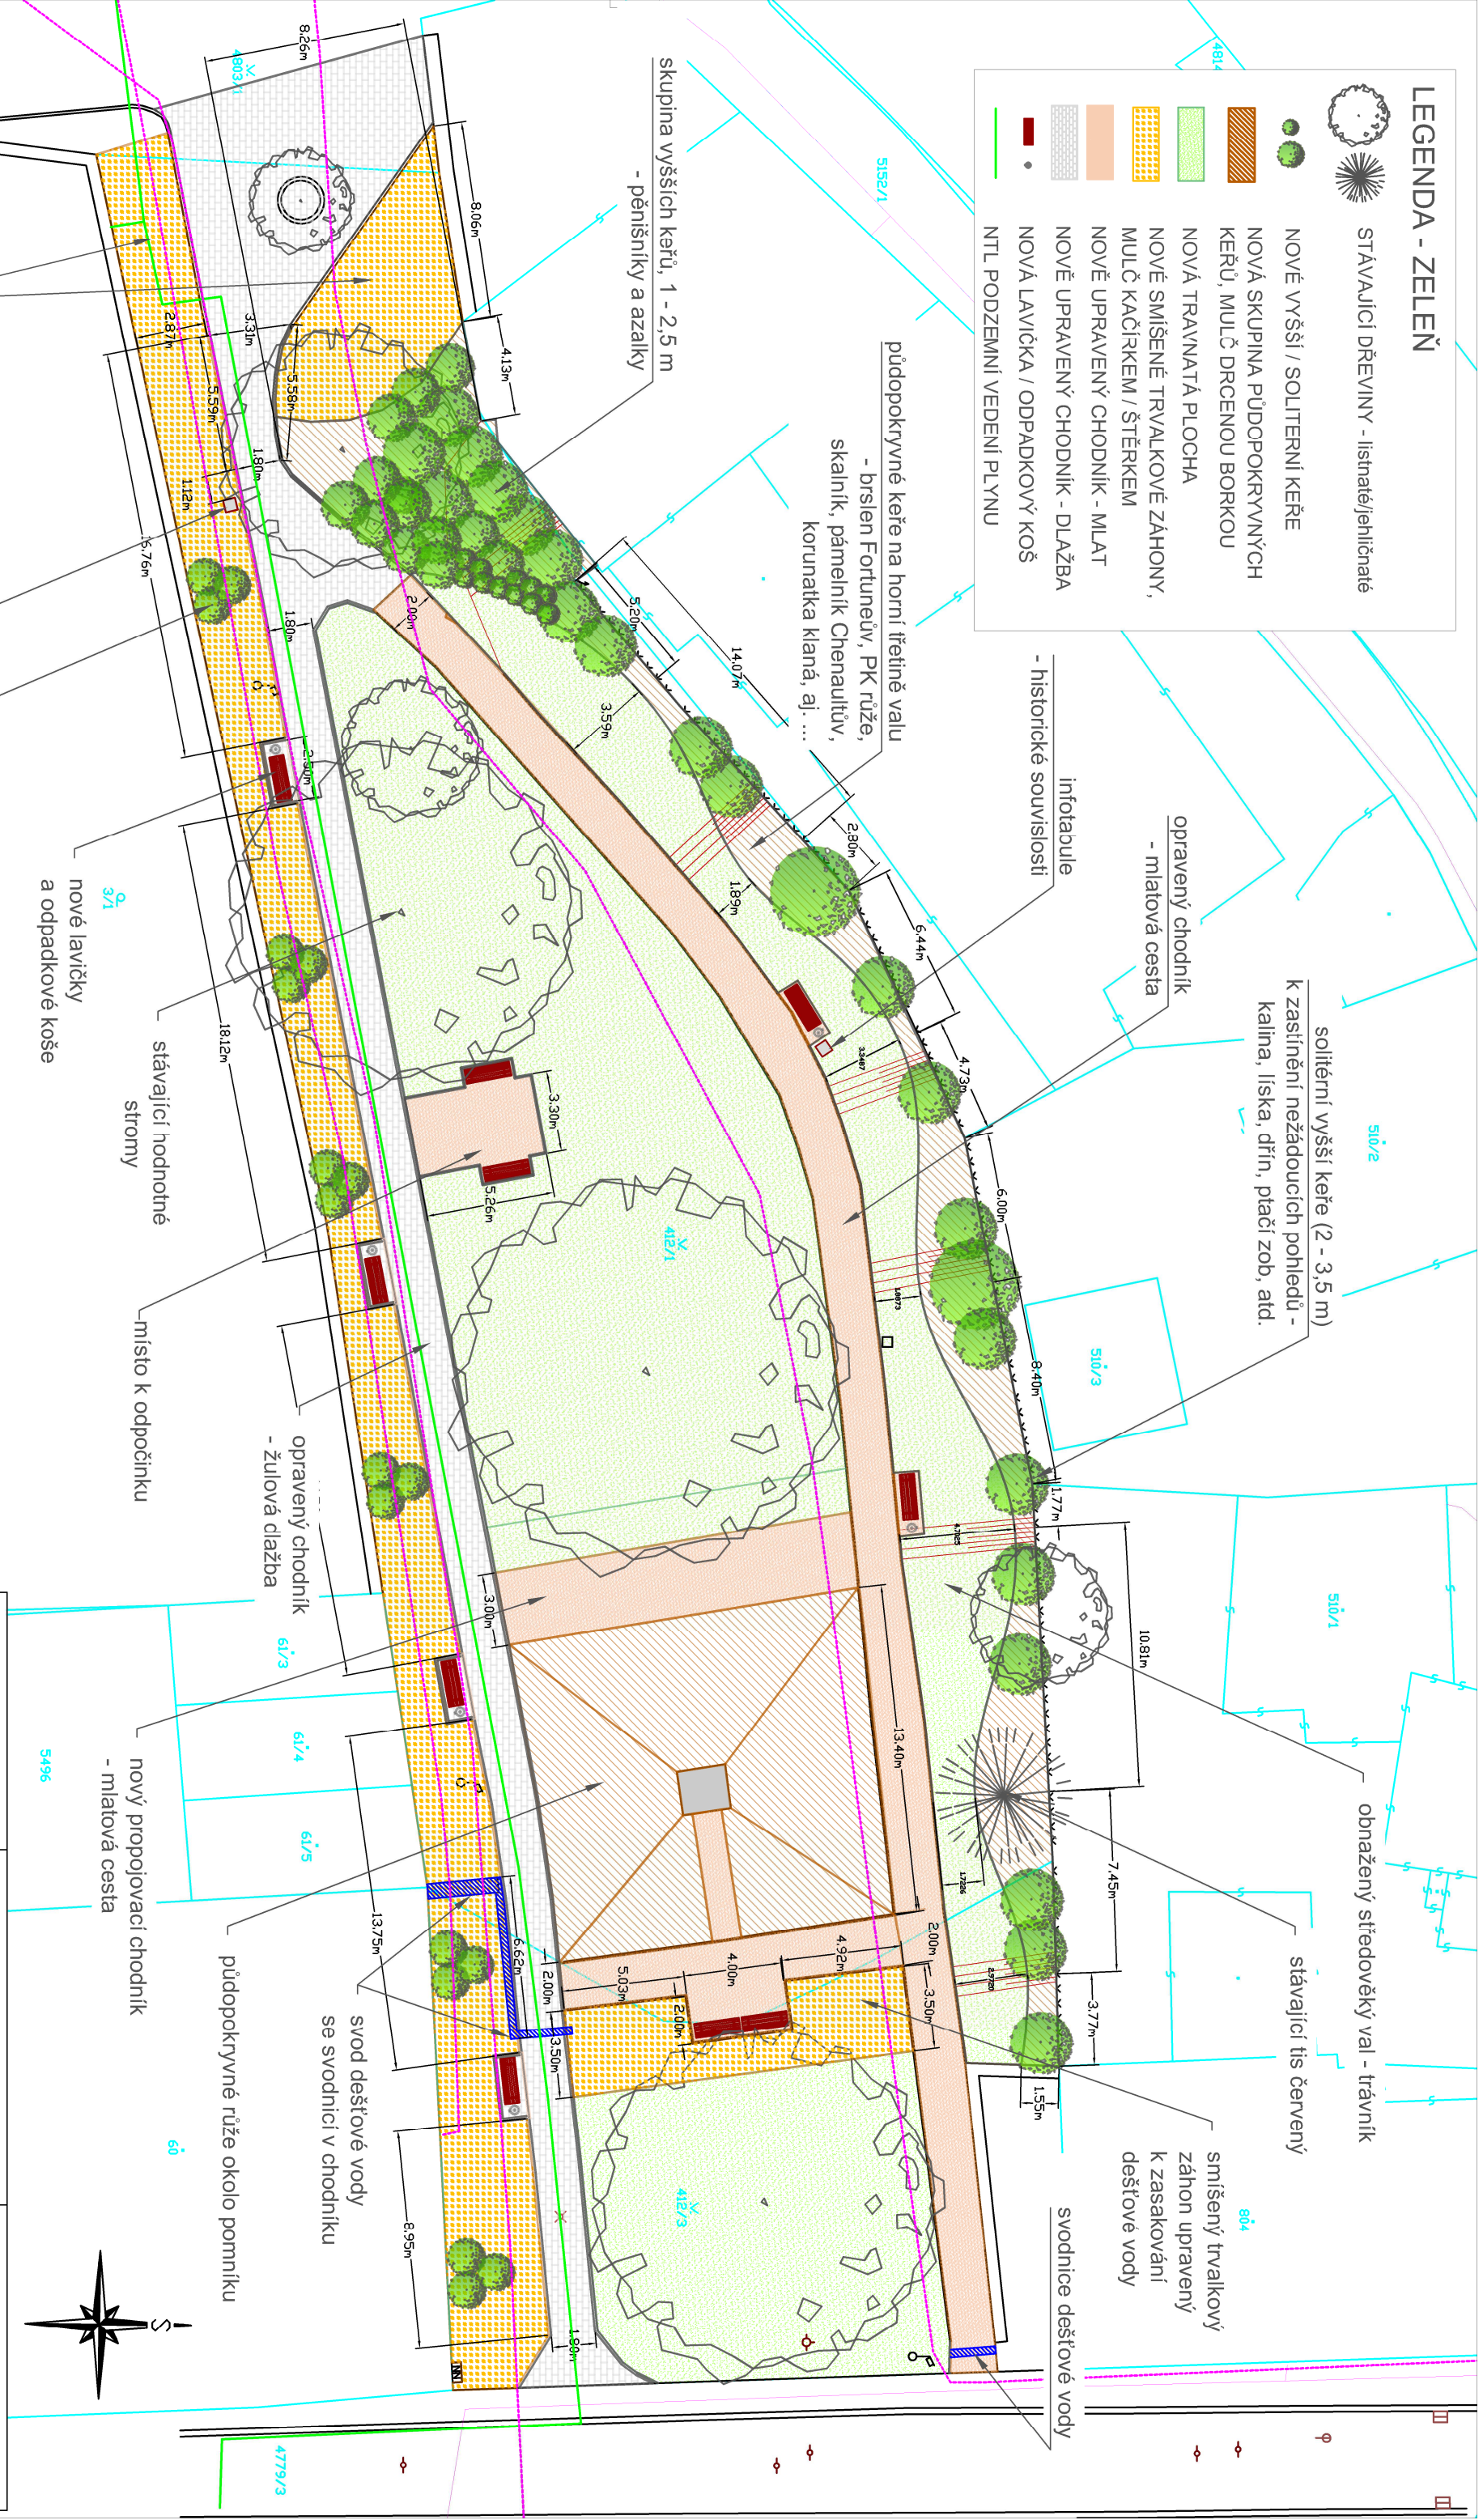

KRESLIL, VYPRACOVAL		MGR. VLADIMÍR LEDVINA	
ZODPOVĚDNÝ PROJEKTANT		MGR. VLADIMÍR LEDVINA	
INVESTOR: MĚSTO DOMAŽLICE		MGR. VLADIMÍR LEDVINA Komplexní služby pro zahrady, parky a krajinu Rabí č.p. 52, 342 01 Rabí www.krajinotvorba.cz	
AKCE:		ZAKÁZ. ČÍSLO: 03/2022	
REVITALIZACE STEIDLŮVA PARKU V DOMAŽLICÍCH		DATUM: 05/2022	
OBSAH:		MĚŘÍTKO: 1 : 250	
NÁVRH - KOORDINAČNÍ SITUACE		STUPEŇ DOK. PDPS	ČÍSLO VYKRESU 3