




VÝKRES TVARU
PŮDORYS 1:50

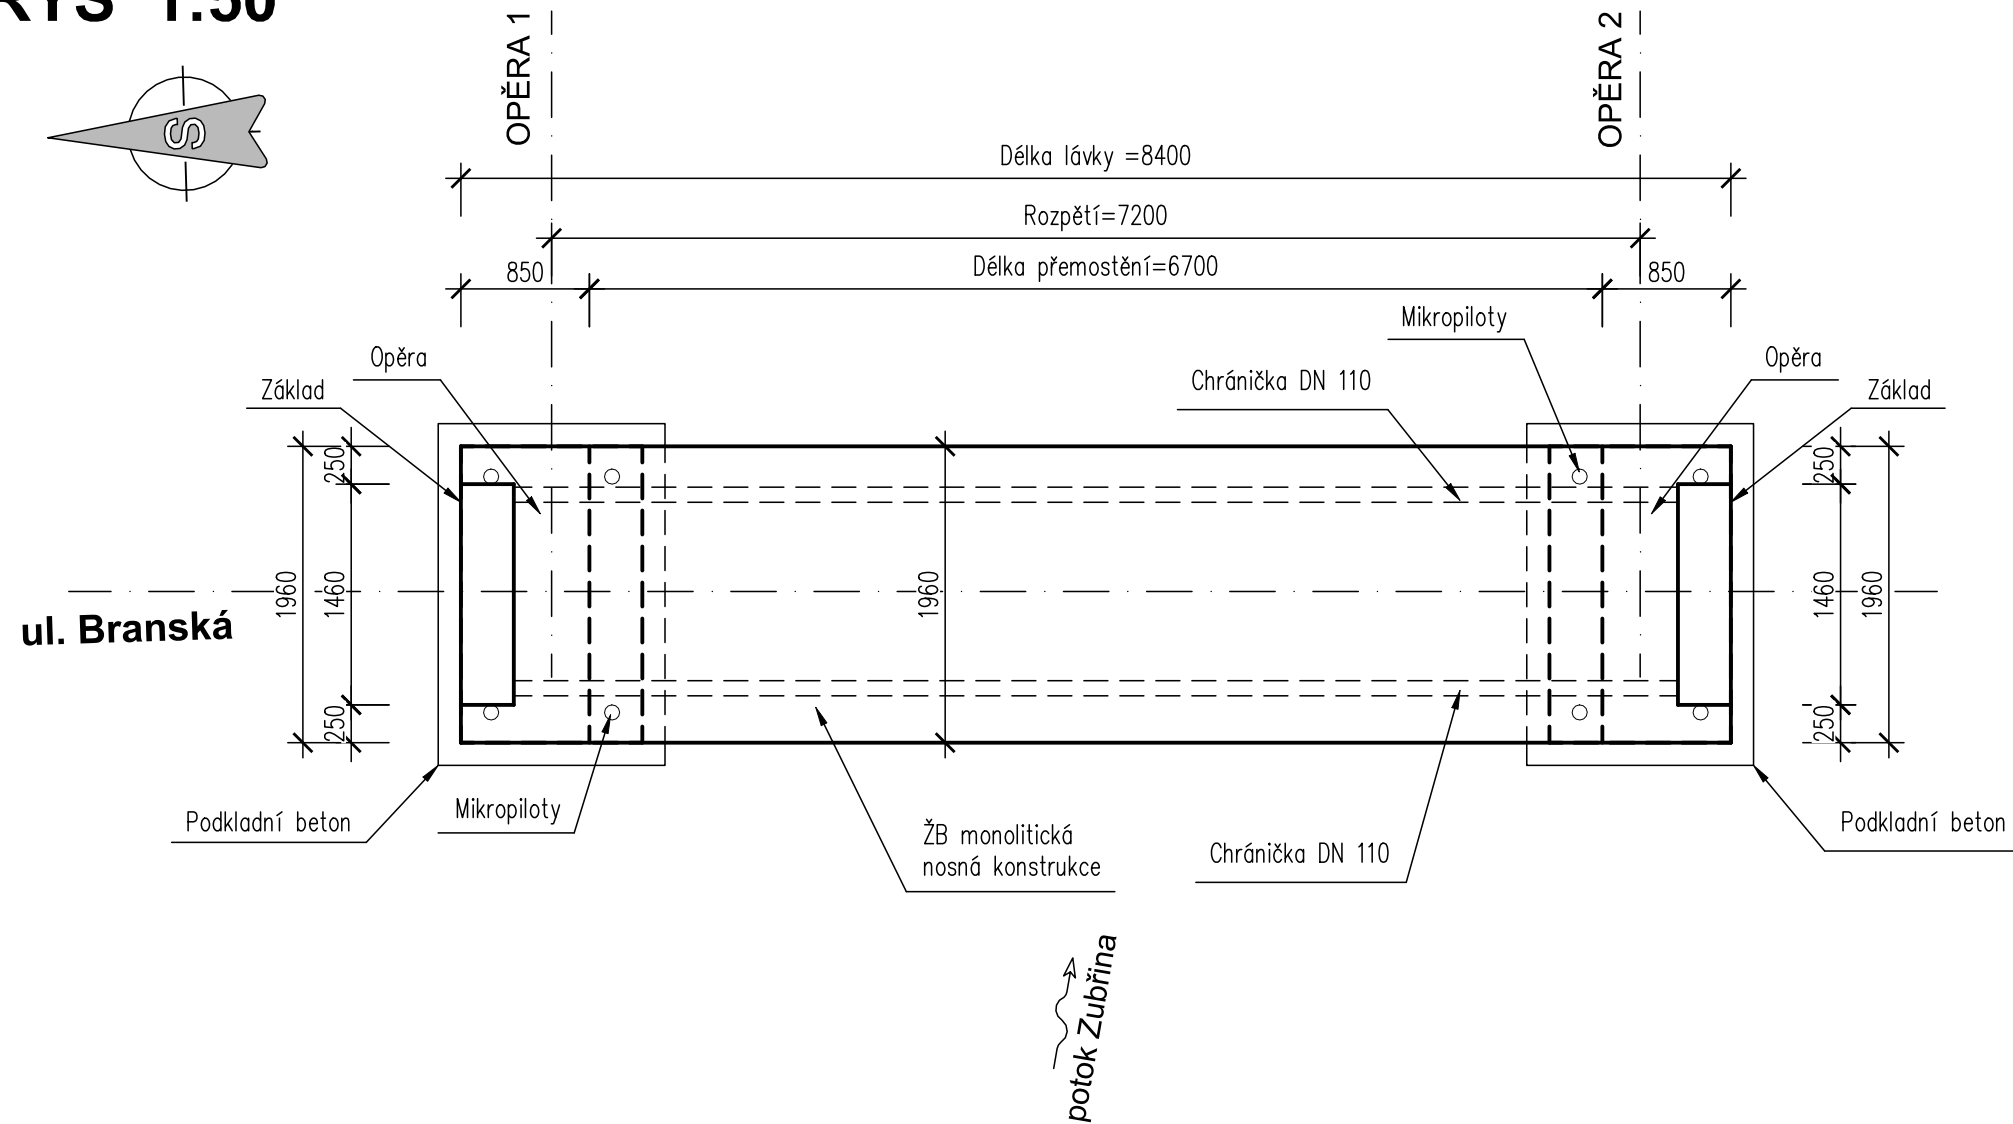

PODÉLNÝ ŘEZ 1:50

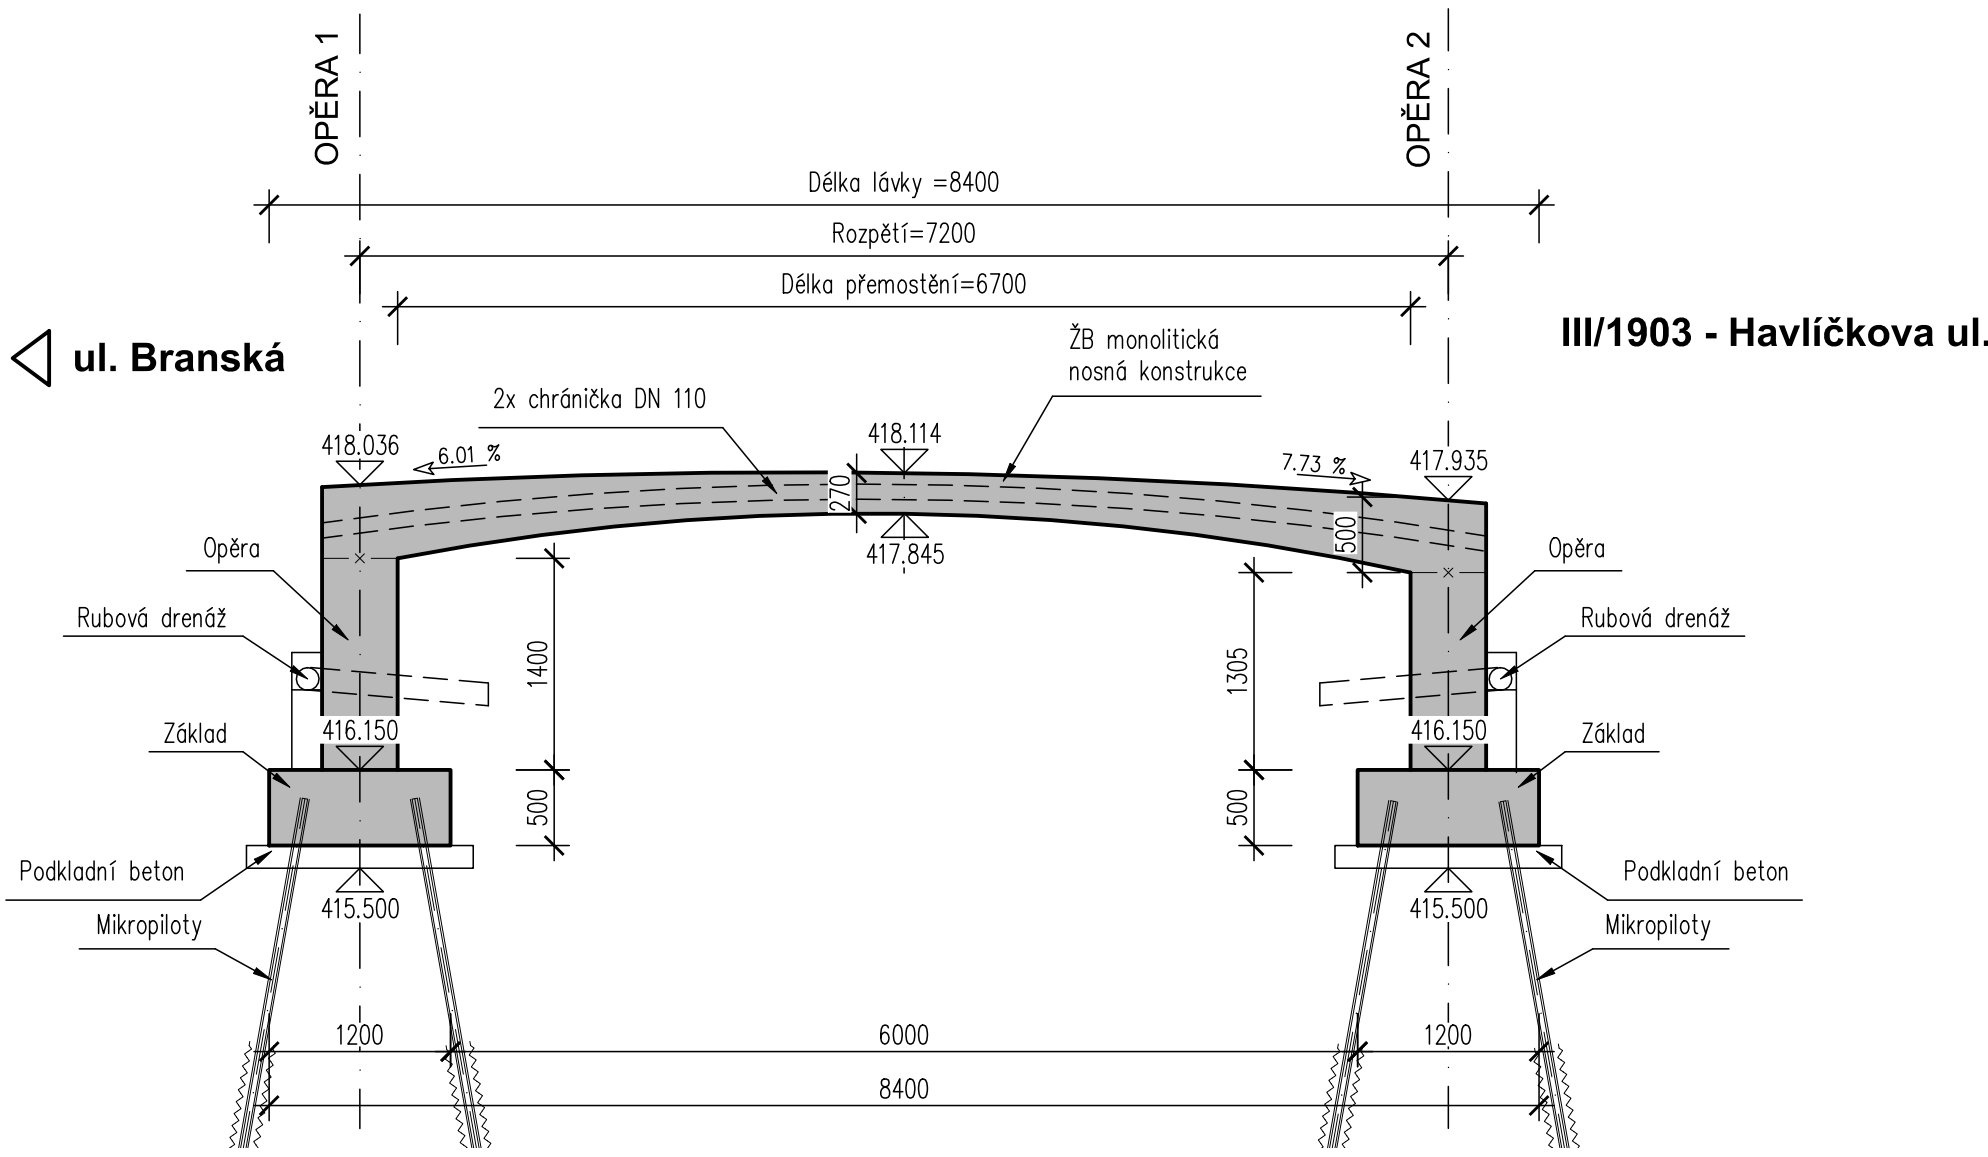

PŘÍČNÝ ŘEZ 1:25
ul. Branská

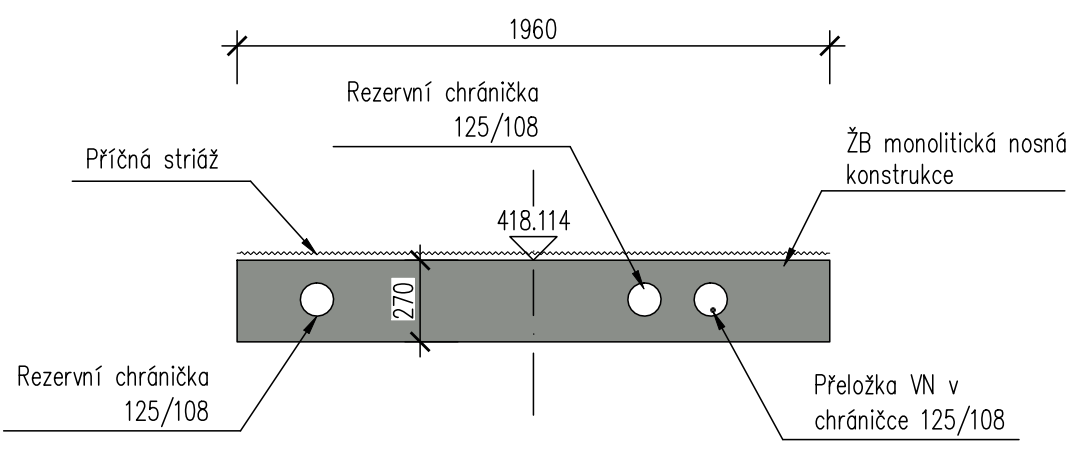

Investor:

město Domažlice

Náměstí Míru 1

344 20 Domažlice

IČO: 00253316, DIČ: CZ00253316

D

DSP

Zodp. projektant: Ing. David Mičák	Kontroloval: Ing. Milan Sedlák	Zhotovitel dokumentace: MIDAKON	
Vypracoval: Ing. David Mičák		Na Návsi 18/4, Brno, 620 00 IČO: 089 27 677, DIČ: CZ089 27 677 email:midakon@midakon.cz	
Místo: Domažlice	Stupeň: DSP	Datum: 11/2021	Počet A4: 4 A4
Akce: Rekonstrukce lávky pro pěší Branská ulice v Domažlicích		Měřítko: 1:50,25	Paré:
Objekt: SO 201 - LÁVKA BRANSKÁ		Číslo zakázky: 21 44	
Název: PŮDORYS		Č. výkresu: D.1.2.8	