



PŮDORYS STÁVAJÍCÍHO STAVU OPLOCENÍ 1:130

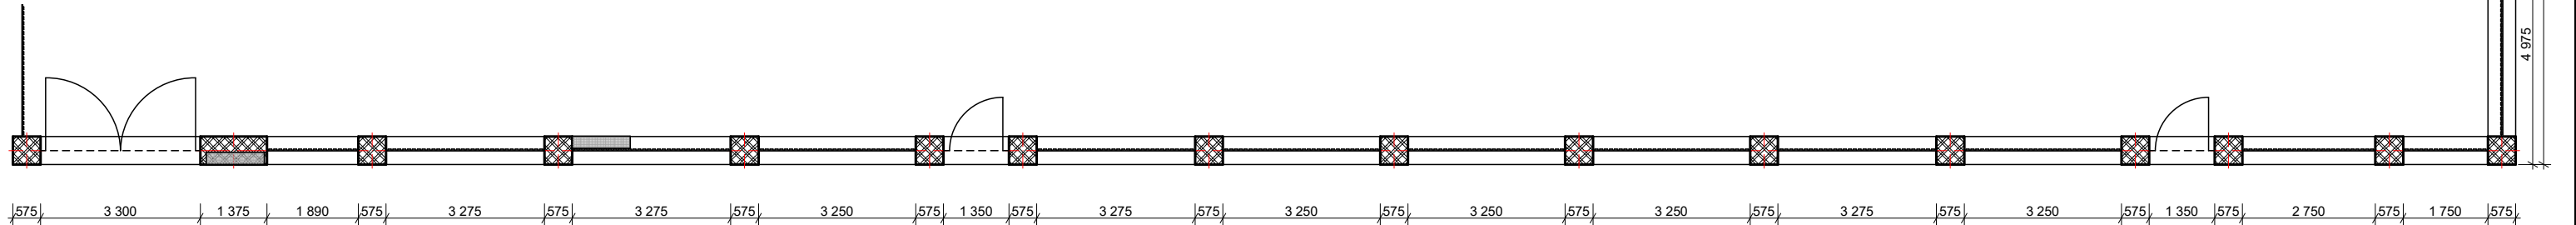

PŮDORYS NOVÉHO STAVU OPLOCENÍ 1:130

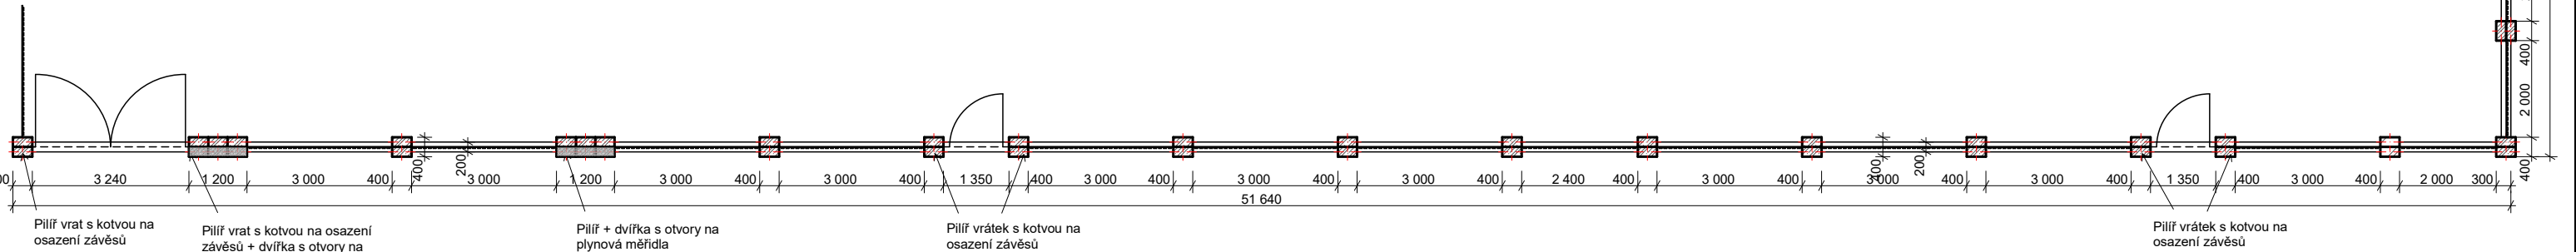

Pilíř vrat s kotvou na osazení závěsů

Pilíř vrat s kotvou na osazení závěsů + dvířka s otvory na elektrická měřidla

Pilíř + dvířka s otvory na plynová měřidla

Pilíř vrátek s kotvou na osazení závěsů

Pilíř vrátek s kotvou na osazení závěsů

51 640

RAZÍTKO:		ZPRACOVATEL DOKUMENTACE: <b>MPtechnik</b> Francouzská č.p. 149, 345 62 Holýšov IČ 05360889, ID n8azjvy www.mptechnik.cz	
ZODP. PROJEKTANT:		Martin Polák Francouzská 149, 34562 Holýšov	
KONTROLOVAL:		Martin Polák Francouzská 149, 34562 Holýšov	
VYPRACOVAL:		Matěj Majer Francouzská 149, 34562 Holýšov	
KATASTRÁLNÍ ÚZEMÍ:		Domažlice (630853)	
POZEMEK PARC. Č.		st. 1074	
INVESTOR:		Město Domažlice náměstí Míru 1, Město, 34401 Domažlice	
NÁZEV DOKUMENTACE: Stavební úpravy oplocení, Vojtěchova 115, Domažlice			
NÁZEV VÝKRESU:		půdorys	
FORMÁT:	DATUM: 03.07.2023	STUPEŇ: DSP	Č. PARÉ:
MĚŘÍTKO: 1:130	Č. VÝKRESU: D.1.1.2		

© 2023 MP technik