


PŘEHLEDNÁ SITUACE STAVBY, M 1:500

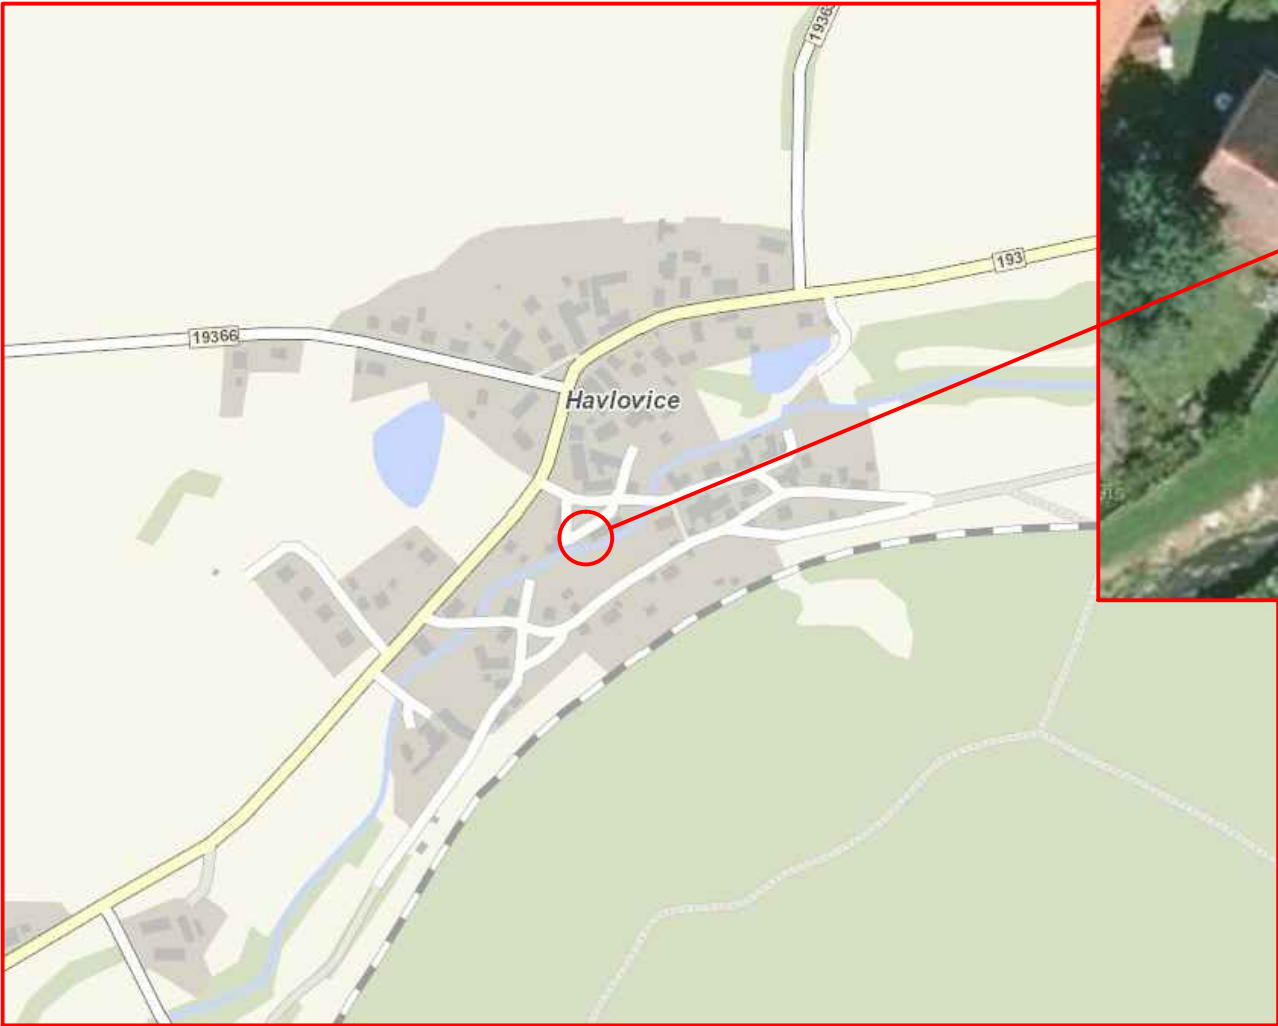

LÁVKA EV. Č. L-01

ODPOVĚDNÝ ZÁSTUPCE: ING. DAVID MAREČEK	VYPRACOVAL: ING. NADĚŽDA HÁJKOVÁ	HL. INŽENÝR PROJEKTU: ING. NADĚŽDA HÁJKOVÁ	<b>KH Mosty</b> Projekční a statická kancelář, prohlídky mostů a investorsko-inženýrská činnost Kancelář č. 430, Hrnčířská 2985, 470 01 Česká Lípa tel.: +420 607892512, e-mail: kh-mosty@kh-mosty.cz	
MÍSTO STAVBY: parc.č.39, 45/4, 660/5 a 660/6, kat. území Havlovice u Domažlic			FORMÁT	2 x A4
INVESTOR: MĚSTO DOMAŽLICE, Náměstí Míru 1, 344 20 Domažlice			DATUM	02/2018
NÁZEV AKCE REKONSTRUKCE MOSTU A LÁVEK V K.Ú. DOMAŽLICE A K.Ú. HAVLOVICE II. etapa LÁVKA L-01 HAVLOVICE			ÚČEL	DUR/DSP
NÁZEV VÝKRESU PŘEHLEDNÁ SITUACE STAVBY			Č. ZAKÁZKY	KH-2018-02
			MĚŘÍTKO M 1:500	Č. VÝKRESU B.8.2a