


VÝKRES TVARU PODPĚR (OPĚR, KŘÍDEL) - PŮDORYS, M 1:50

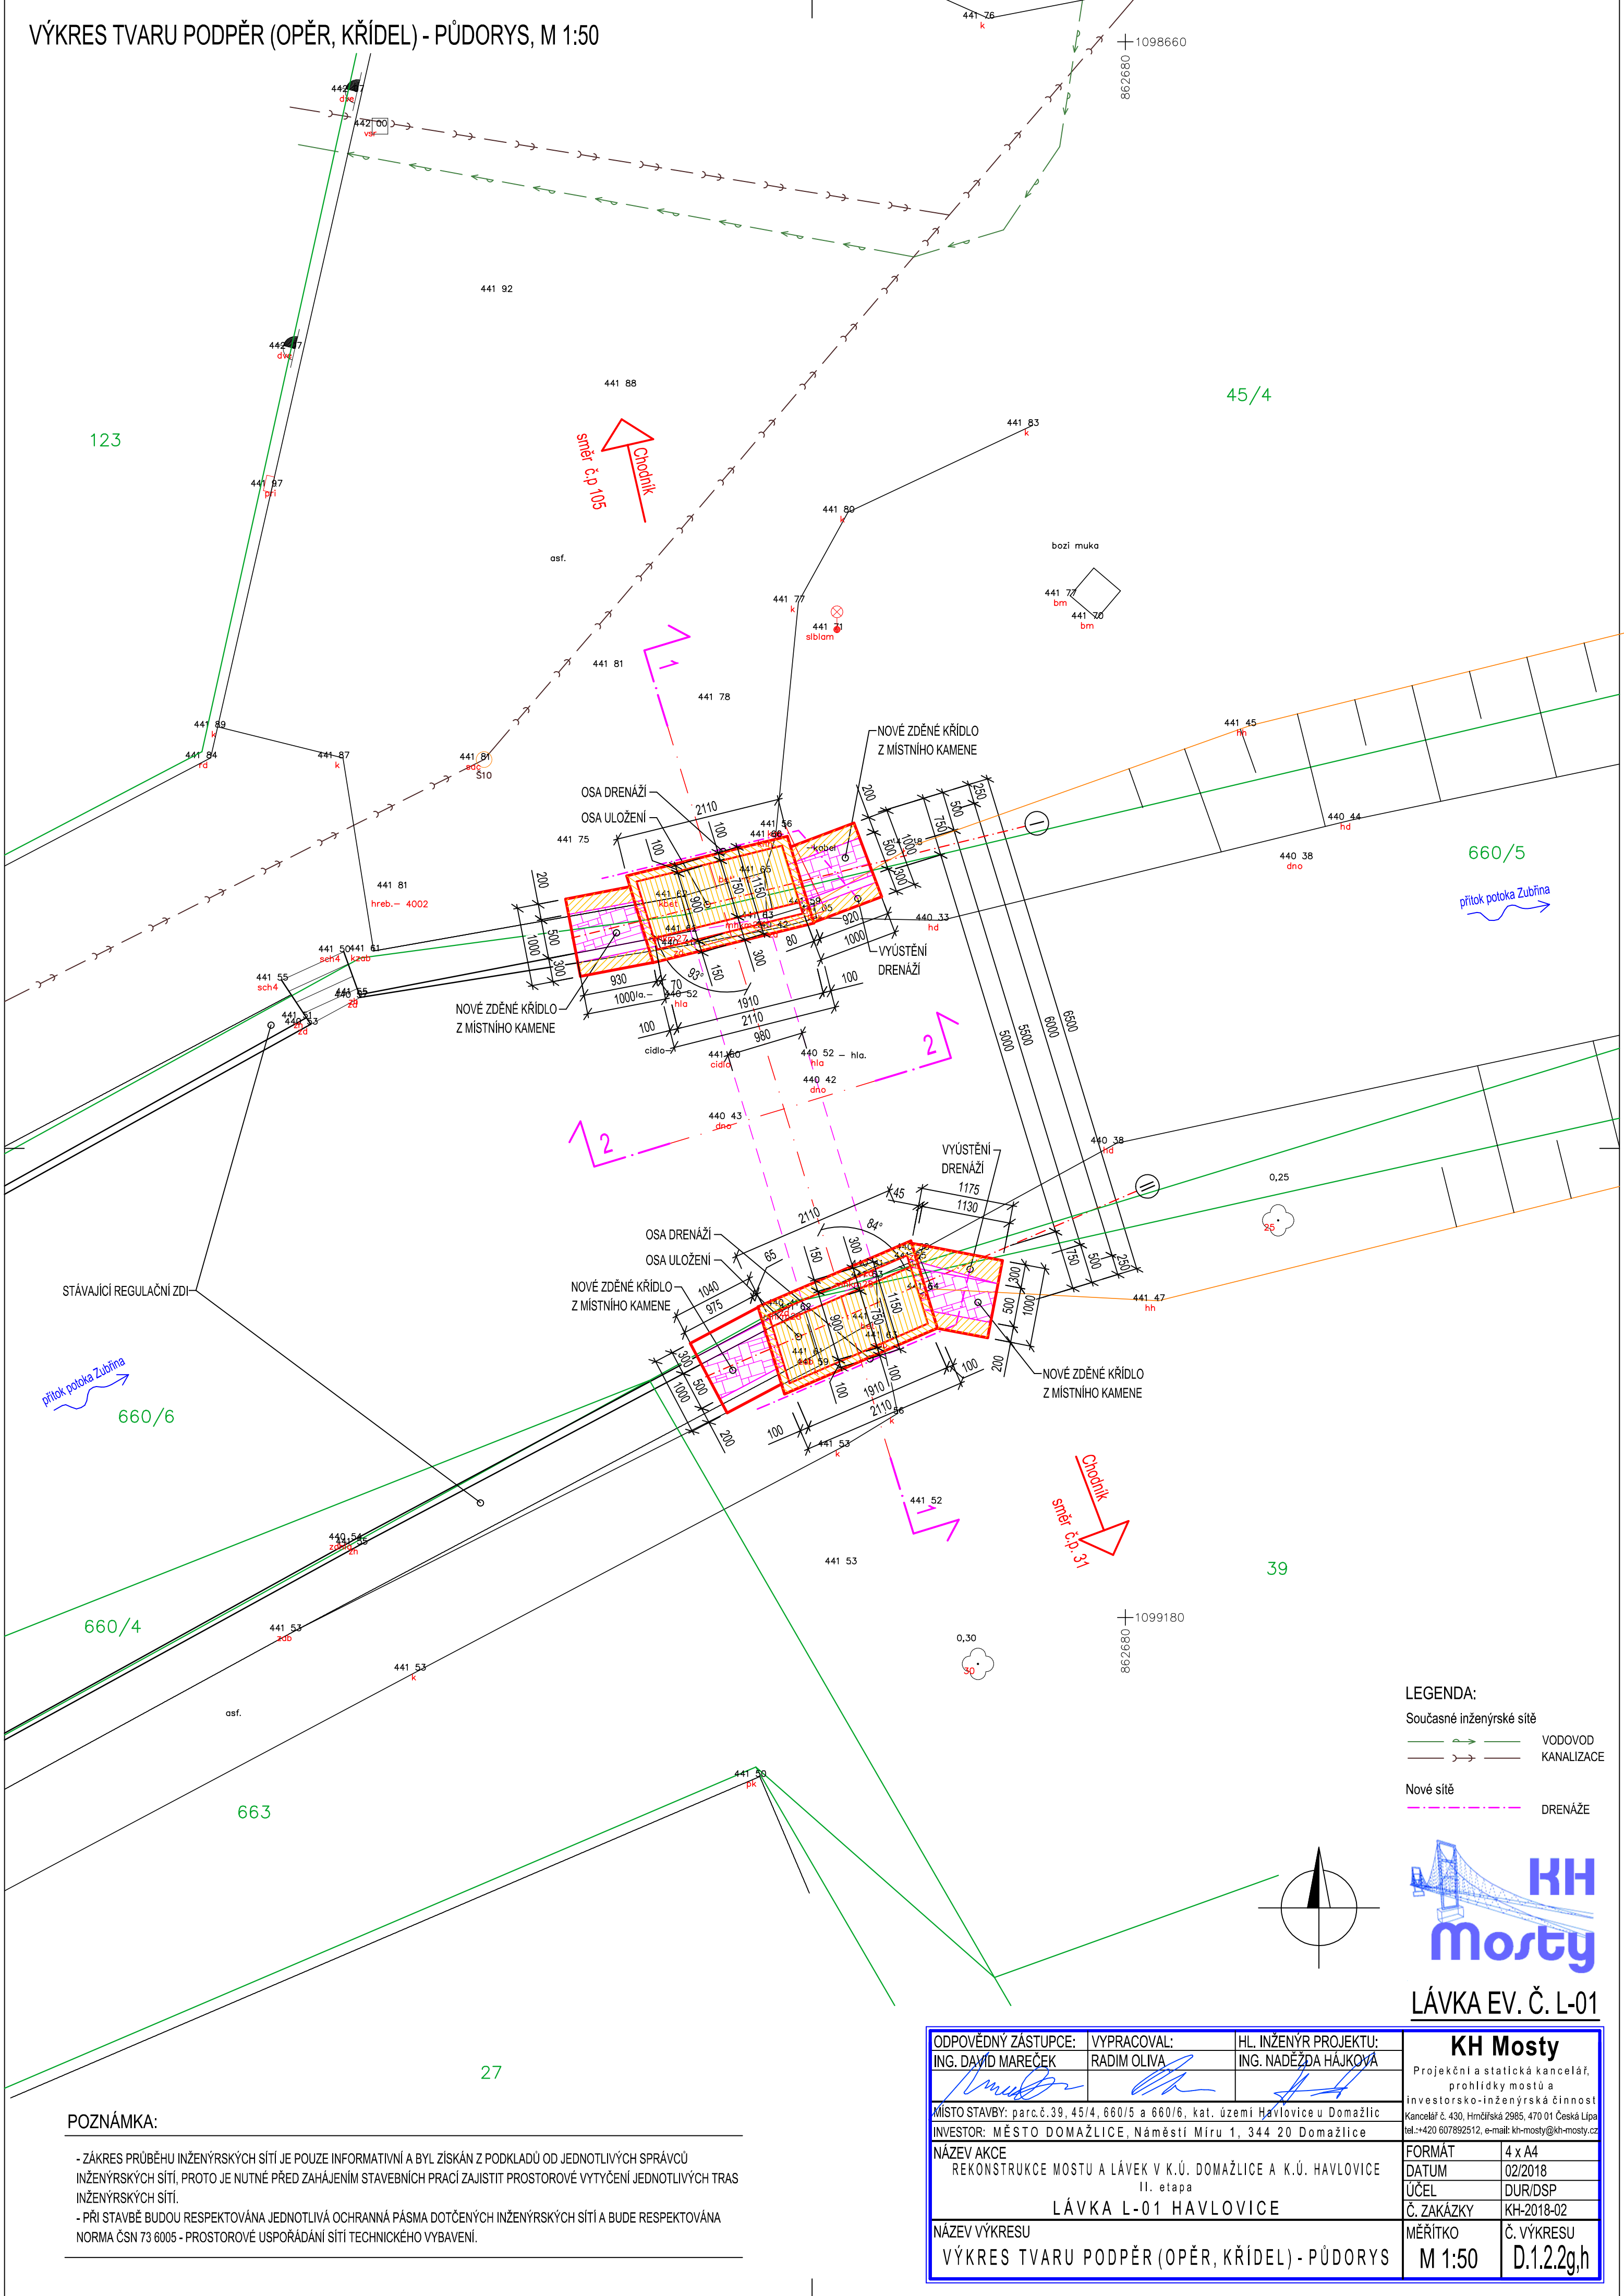

POZNÁMKA:

- ZÁKRES PRŮBĚHU INŽENÝRSKÝCH SÍTÍ JE POUZE INFORMATIVNÍ A BYL ZÍSKÁN Z PODKLADŮ OD JEDNOTLIVÝCH SPRÁVCŮ INŽENÝRSKÝCH SÍTÍ, PROTO JE NUTNÉ PŘED ZAHÁJENÍM STAVEBNÍCH PRACÍ ZAJISTIT PROSTOROVÉ VYTÝČENÍ JEDNOTLIVÝCH TRAS INŽENÝRSKÝCH SÍTÍ.
- PŘI STAVBĚ BUDOU RESPEKTOVÁNA JEDNOTLIVÁ OCHRANNÁ PÁSMA DOTČENÝCH INŽENÝRSKÝCH SÍTÍ A BUDE RESPEKTOVÁNA NORMA ČSN 73 6005 - PROSTOROVÉ USPOŘÁDÁNÍ SÍTÍ TECHNICKÉHO VYBAVENÍ.

ODPOVĚDNÝ ZÁSTUPCE: VYPRACOVAL: HL. INŽENÝR PROJEKTU: ING. DAVID MAREČEK RADIM OLIVA ING. NADĚŽDA HÁJKOVÁ			KH Mosty Projekční a statická kancelář prohlídky mostů a investorsko-inženýrská činnost Kancelář č. 430, Hrnčířská 2985, 470 01 Česká Lipa tel.: +420 607892512, e-mail: kh-mosty@kh-mosty.cz
MÍSTO STAVBY: parc.č.39, 45/4, 660/5 a 660/6, kat. území Havlovice u Domažlic INVESTOR: MĚSTO DOMAŽLICE, Náměstí Míru 1, 344 20 Domažlice			
NÁZEV AKCE REKONSTRUKCE MOSTU A LÁVEK V K.Ú. DOMAŽLICE A K.Ú. HAVLOVICE II. etapa LÁVKA L-01 HAVLOVICE			FORMÁT 4 x A4
NÁZEV VÝKRESU VÝKRES TVARU PODPĚR (OPĚR, KŘÍDEL) - PŮDORYS			DATUM 02/2018
			ÚČEL DUR/DSP
			Č. ZAKÁZKY KH-2018-02
			MĚŘÍTKO M 1:50
			Č. VÝKRESU D.1.2.2g,h