



3.NP

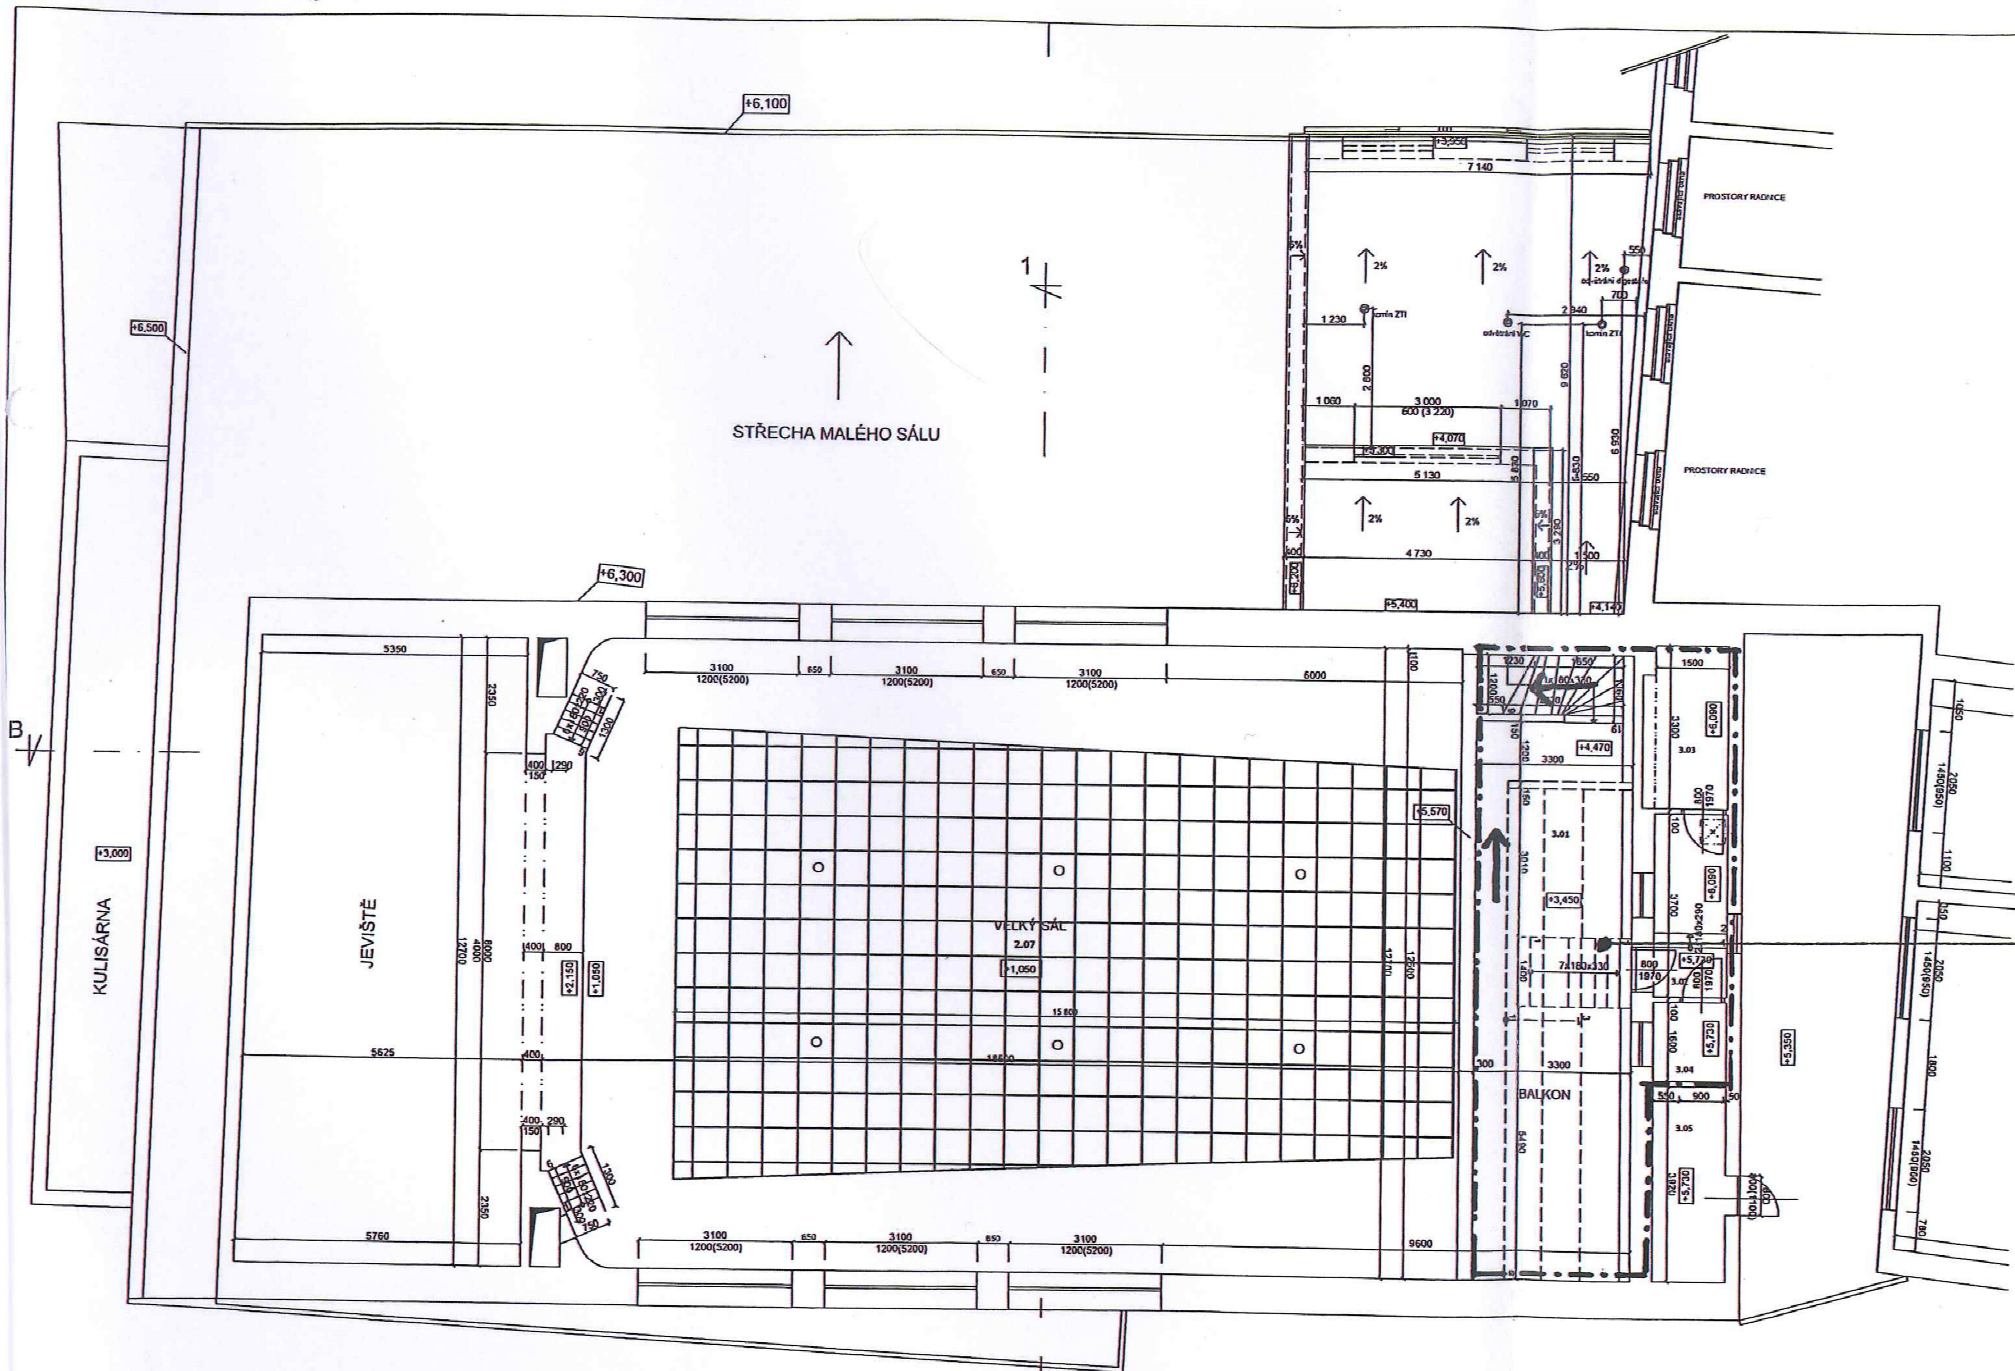

TABULKA MÍSTNOSTÍ - 3.NP					
č.	úzel místnosti	m²	č.p.	podlaha	stěny
3.01	BALCON	37,13	-	střední	střední
3.02	TECHNICKÁ MÍSTNOST	5,87	-	střední	střední
3.03	TECHNICKÁ MÍSTNOST	5,87	-	střední	střední
3.04	TECHNICKÁ MÍSTNOST	2,49	-	střední	střední
3.05	STANOVNA VET	3,68	-	střední	střední

±0,000 = 428,30 m.n.m. (BpV)

Rekonstrukce objektu MKS Domažlice - změna dispozic a stavební úpravy v objektu a úprava řešení VZT a MaR, úpravy projektu slaboproudu v MKS, úprava řešení PbR v MKS, úprava zařízení hygienického zařízení a dílčí úpravy silnoproudu v MKS

<div>NÁVRH Ing. arch. Ivan Březina Ing. arch. Václav Matějka Ing. arch. Martin Březina</div> <div>SCHVÁLIL Dipl. Ing. arch. I. BŘEZINA</div> <div>DRUH DOKUMENTACE DPS</div> <div>MĚŘÍTKO 1 : 50</div> <div>KÓTOVÁNO V mm</div>		<div>ZAKÁZKA Rekonstrukce objektu MKS v Domažlicích stavební úpravy pro provedení stavby pro objednatele Město Domažlice se sídlem Domažlice, náměstí Míru č.1</div> <div>OBSAH PŮDORYS BALKON - DIVADLO</div>		<div> MEPRO s.r.o. architektonický atelier nám. Před bateriemi 912/6 162 00 Praha 6</div> <div>DATUM ČERVEN 2016</div> <div>ARCH. ČÍSLO 13- 06/16</div> <div>05</div>	
---	--	--	--	--	--