


LEGENDA MÍSTNOSTÍ

OZNAČENÍ	NÁZEV MÍSTNOSTI	PLOCHA [m²]
2.01	SCHODIŠTĚ	20.79
2.02	CHODBA	51.73
2.03	WC MUŽI	16.32
2.04	ÚKLID	9.37
2.05	SPRCHY - MUŽI	13.16
2.06	APARTMÁN Č. 1	33.43
2.07	APARTMÁN Č. 2	35.02
2.08	SKLAD	14.70
2.09	LOŽNICE	33.04
2.10	LOŽNICE	33.21
2.11	LOŽNICE	17.40
2.12	WC ŽENY	8.28
2.13	SPRCHY - ŽENY	17.37
2.14	SPOLEČENSKÁ MÍSTNOST	50.58
CELKOVÁ PLOCHA MÍSTNOSTÍ		354.40

- → → SPLAŠKOVÁ KANALIZACE - PVC
- VEDENO POD ÚROVNÍ STROPNÍ KONSTRUKCE (V 1. NP NAD ÚROVNÍ PODHLEDU)

ETAPIZACE STAVBY

SCHÉMA ČLENĚNÍ STAVBY NA ETAPY

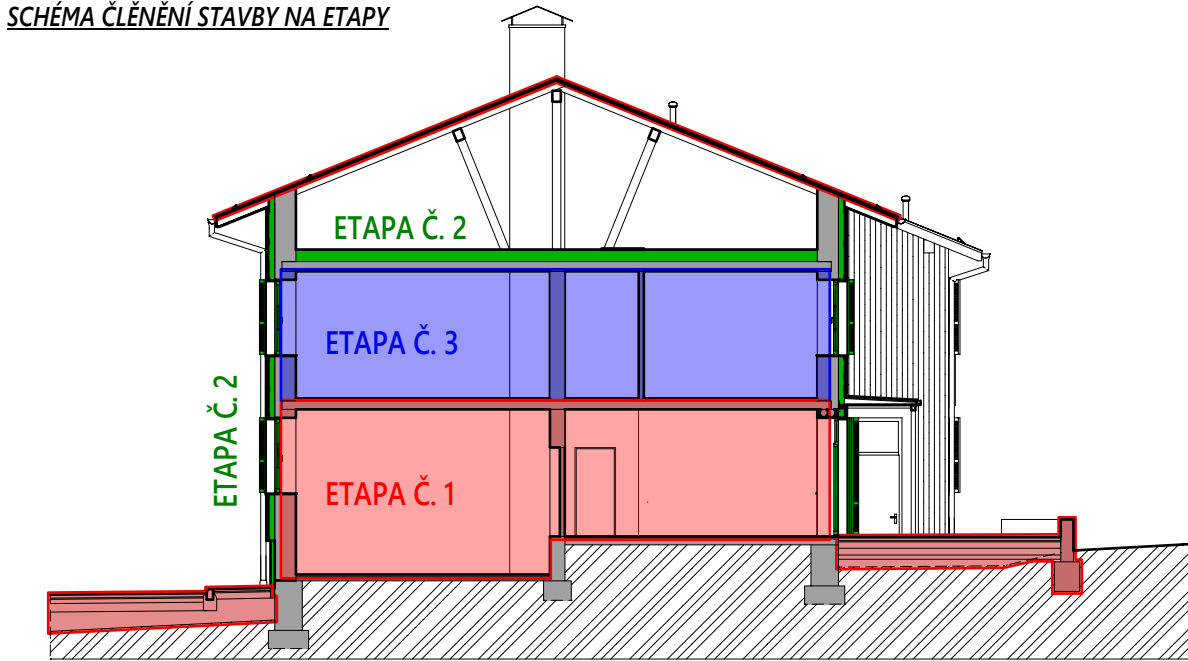

ZÁKLADNÍ ROZDĚLENÍ STAVBY NA ETAPY:

- ETAPA Č. 1: STAVEBNÍ ÚPRAVY 1. NP, BOURACÍ PRÁCE 2. NP, VÝMĚNA STŘEŠNÍHO PLÁŠTĚ, VENKOVNÍ ÚPRAVY + VNĚJŠÍ PŘÍSTŘEŠKY (VČETNĚ DŘEVNÍKU)
- ETAPA Č. 2: ZATEPLENÍ STĚN OBJEKTU (KOMPLETNÍ SKLADBA PROVĚTRÁVANÉ FASÁDY), ZATEPLENÍ STROPNÍ KONSTRUKCE 2. NP, NOVÉ VÝPLNĚ OTVORŮ V OBÁLCE BUDOVY (OKNA, DVEŘE)
- ETAPA Č. 3: STAVEBNÍ ÚPRAVY 2. NP

POZN.

- ETAPU Č. 1 A ETAPU Č. 2 JE NUTNÉ PROVÁDĚT SPOLEČNĚ Z KONSTRUKČNĚ TECHNICKÝCH DŮVODŮ
- ETAPA Č. 2 POUZE ZAHRNÍUJE POLOŽKY UZNATELENÉ V RÁMCI DOTAČNÍHO TITULU NA ZATEPLENÍ OBJEKTU



HRADSKÁ 79, DOMAŽLICE | TEL.: +420 379 724 590 | MAIL: INFO@AAWPROJEKT.CZ

ZAKÁZKA:

ČERCHOV
STAVEBNÍ ÚPRAVY BÝVALÉ UBIKACE
NA HORSKOU CHATU

POZEMKY STAVBY:

K.Ú. PEC
PARC. Č. ST. 491, ST. 490, 1592/3

INVESTOR:

MĚSTO DOMAŽLICE, NÁMĚSTÍ MÍRU 1, 344 01 DOMAŽLICE

MĚSTSKÝ / OBECNÍ ÚŘAD:

DOMAŽLICE

KRAJ:

PLZEŇSKÝ

DATUM:

10/2023

Č. ZAKÁZKY:

38/2021

VYPRACOVAL:

ING. JAKUB HALÍK

ODPOVĚDNÝ PROJEKTANT:

ING. ZBYNĚK WOLF

VYKRES:

KANALIZACE - PŮDORYS 2. NP

MĚŘÍTKO:

1:50

STUPEŇ PD:

DPS

OZN. VÝKRESU:

D.1.4.b.02