

PŮDORYS - NOVÝ STAV

MÁNESOVA č.p.204, DOMAŽLICE

poz. parc. č. 2319/1, st. 1193, k. ú. Domažlice [630853]



LEGENDA

- STÁVAJÍCÍ KONSTRUKCE
- NOVÉ KONSTRUKCE
- TVÁRNICE PLOTOVÉ FAZETOVÉ  
38,5x19x19

ZÁKRYTOVÝ PRVEK SEDLOVÝ



FAZETOVÁ PLOTOVÁ  
TVAROVKA š.200 mm

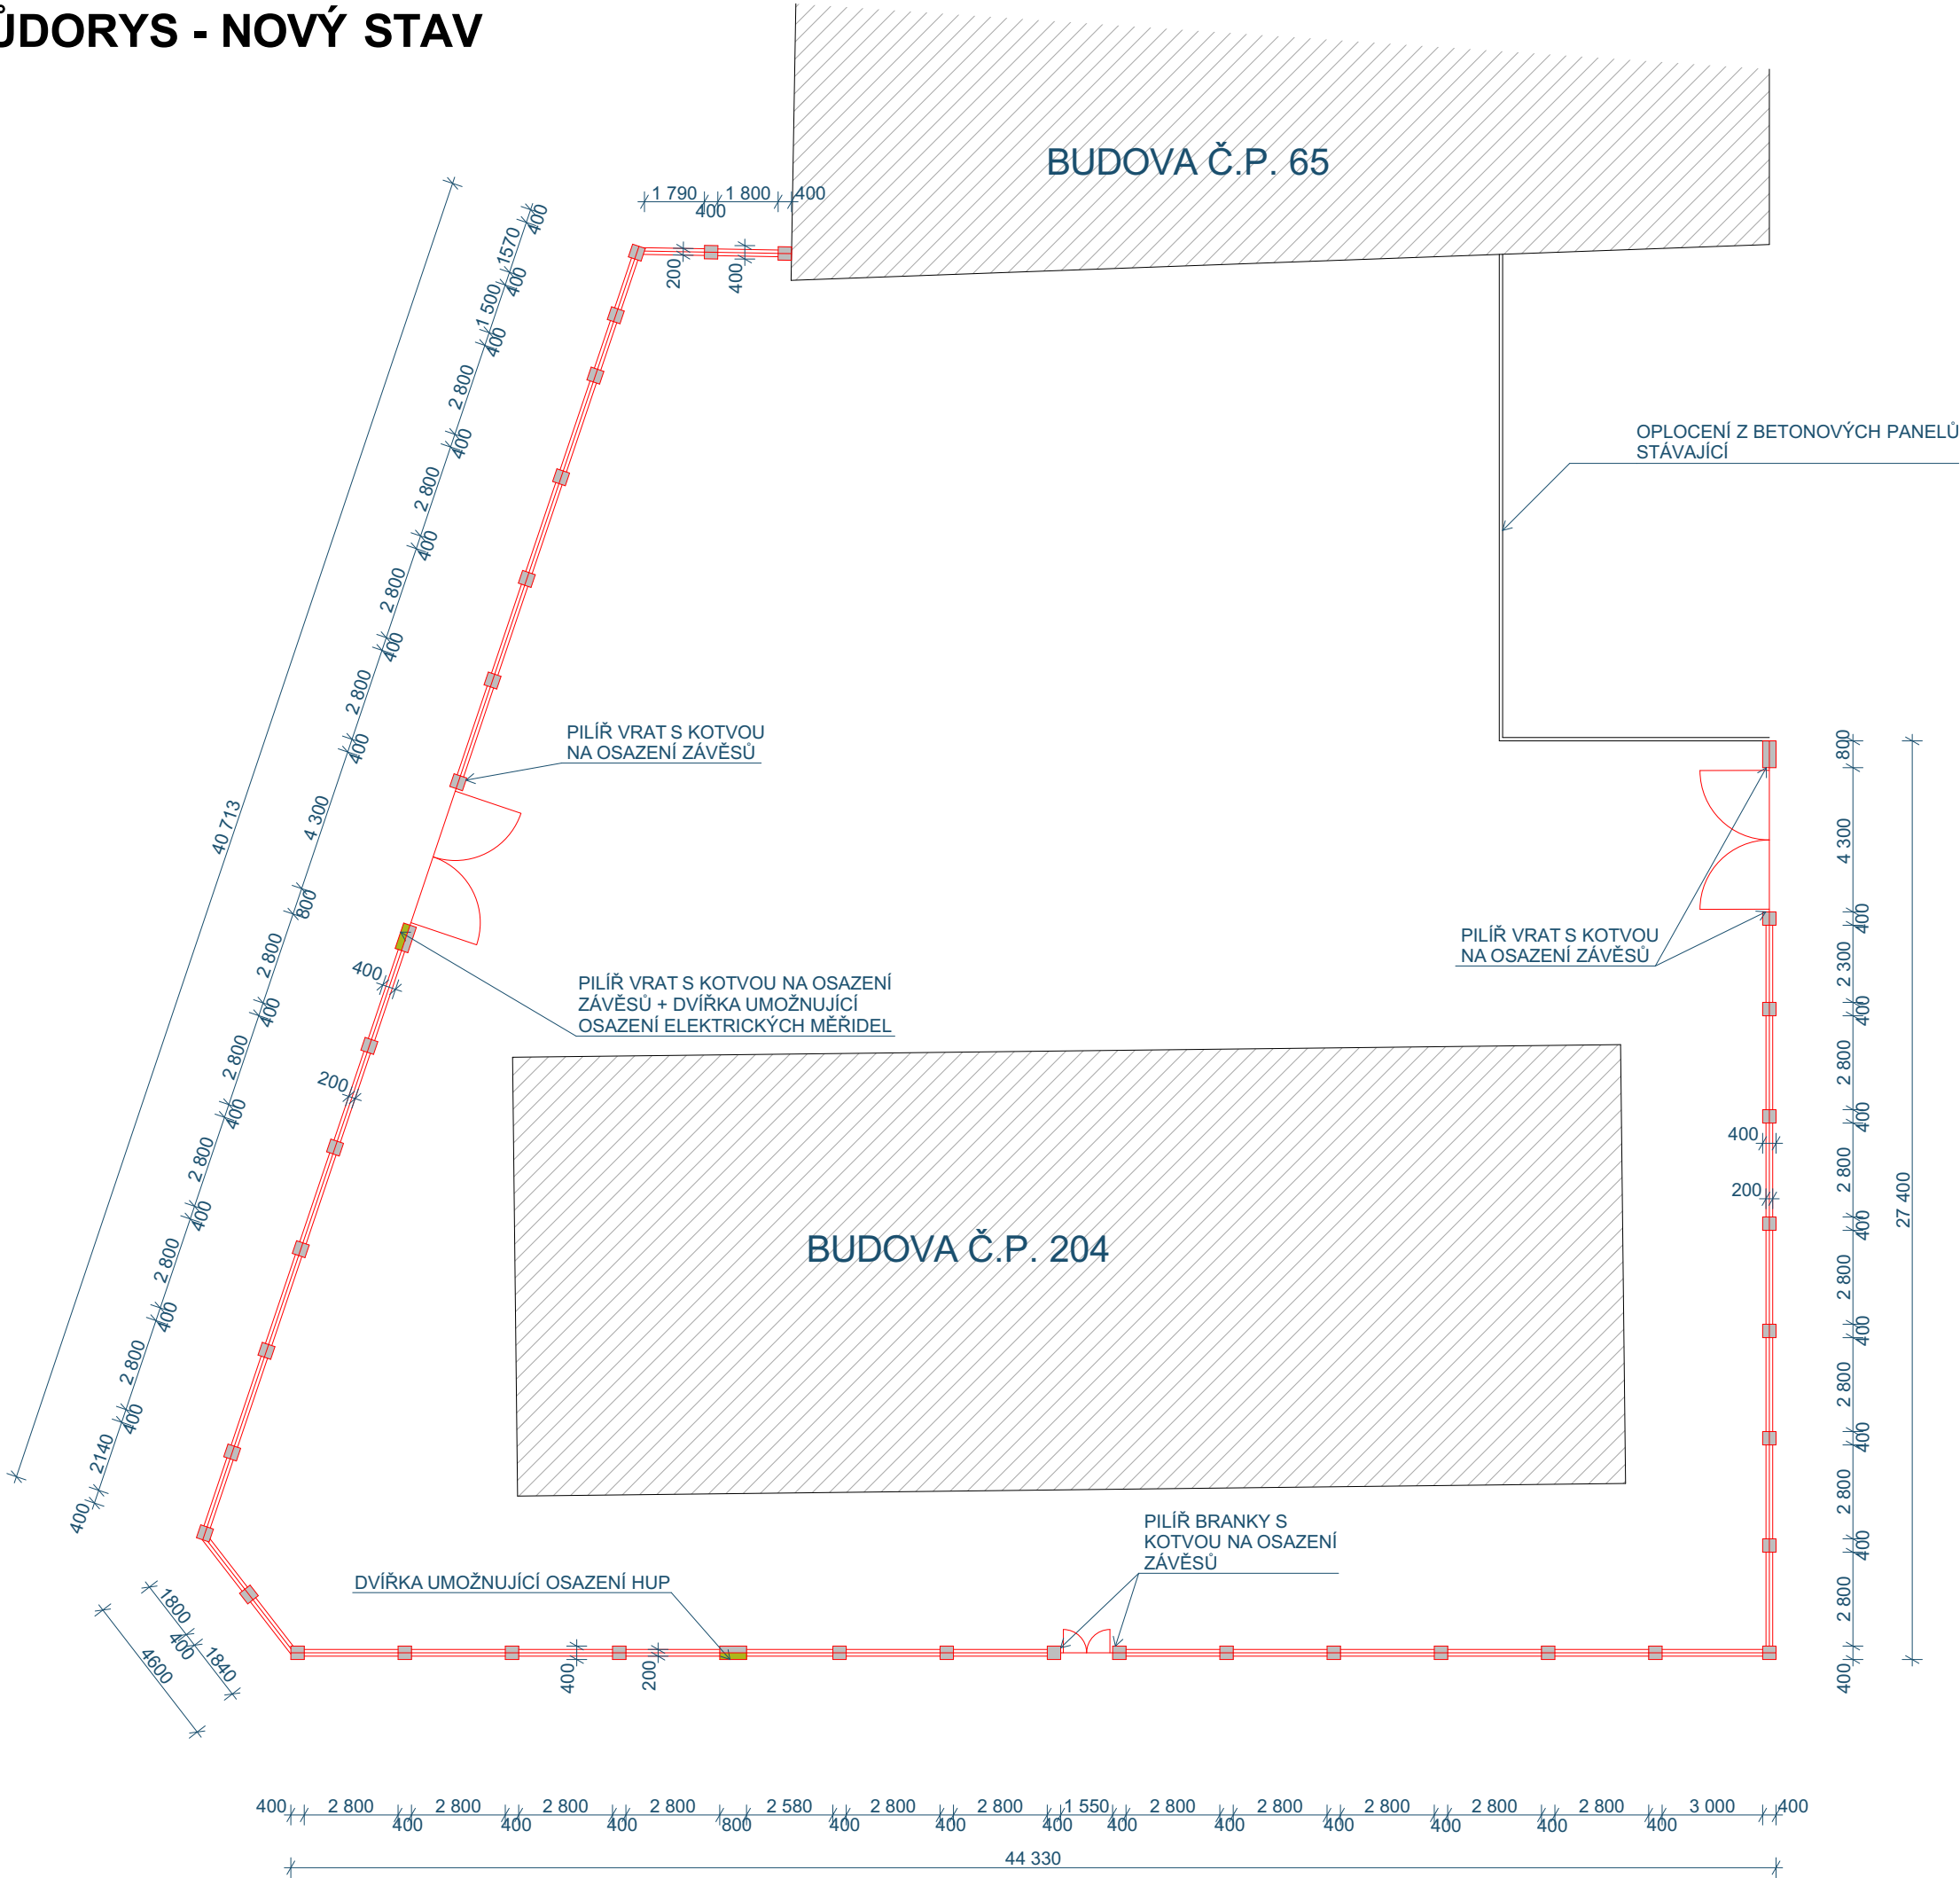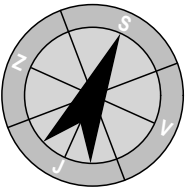

RAZÍTKO:		ZPRACOVATEL DOKUMENTACE:	
		<div>MPtechnik</div> <div>Francouzská č.p. 149, 345 62 Holýšov</div> <div>IČ 05360889, ID n8aZjvy</div> <div>www.mptechnik.cz</div>	
ZODP. PROJEKTANT:		Martin Polák, ČKAIT: 0202087, Francouzská 149, 345 62 Holýšov	
KONTROLOVAL:		Martin Polák, ČKAIT: 0202087, Francouzská 149, 345 62 Holýšov	
VYPRACOVAL:		Ing. Pavel Hrba Francouzská 149, 345 62 Holýšov	
KATASTRÁLNÍ ÚZEMÍ:		Domažlice [630853]	
POZEMEK PARC. Č.		poz. parc. č.2319/1, st. 1193	
INVESTOR:		Město Domažlice Náměstí Míru 1, Město, 34401 Domažlice	
NÁZEV DOKUMENTACE: STAVEBNÍ ÚPRAVY OPLOČENÍ, MÁNESOVA č.p. 204, DOMAŽLICE (Domažlice, Mánesova č.p. 204, parc. č. 2319/1, st. 1193, k.ú. Domažlice)			
NÁZEV VÝKRESU:		PŮDORYS - NOVÝ STAV	
FORMÁT: A3	DATUM: 18.8.2023	STUPEŇ: DSP	Č. PARÉ:
MĚŘÍTKO: 1:200	Č. VÝKRESU:	D.1.1.4	

C 2023 MP technik