


LEGENDA MÍSTNOSTÍ

OZNAČENÍ	NÁZEV MÍSTNOSTI	PLOCHA [m²]
1.01	ZÁDVEŘÍ	5,43
1.02	CHODBA	20,42
1.03	ZÁDVEŘÍ	16,41
1.04	CHODBA	19,92
1.05	ÚKLID	5,53
1.06	WC ŽENY	8,70
1.07	WC MUŽI	7,82
1.08	POKOJ HOSPODSKÉHO	16,98
1.09	VÝSTAVA	47,80
1.10	BEZBARIÉROVÉ WC	5,27
1.11	LOKÁL - HOSPODA	66,40
1.12	KUCHYNĚ	20,48
1.13	WC - PERSONÁL	3,17
1.14	CHODBA	11,40
1.15	SKLAD - HOSPODA	17,10
1.16	KOLÁRNA	32,97
1.17	TECHNICKÁ MÍSTNOST	14,28
1.18	SALÓNEK HOSPODY	32,96
CELKOVÁ PLOCHA MÍSTNOSTÍ		353,04

- → SPLAŠKOVÁ KANALIZACE - PVC
- - - - - VEDENO POD ÚROVŇÍ ŽB ZÁKLADOVÉ DESKY

ETAPIZACE STAVBY

SCHEMA ČLENĚNÍ STAVBY NA ETAPY

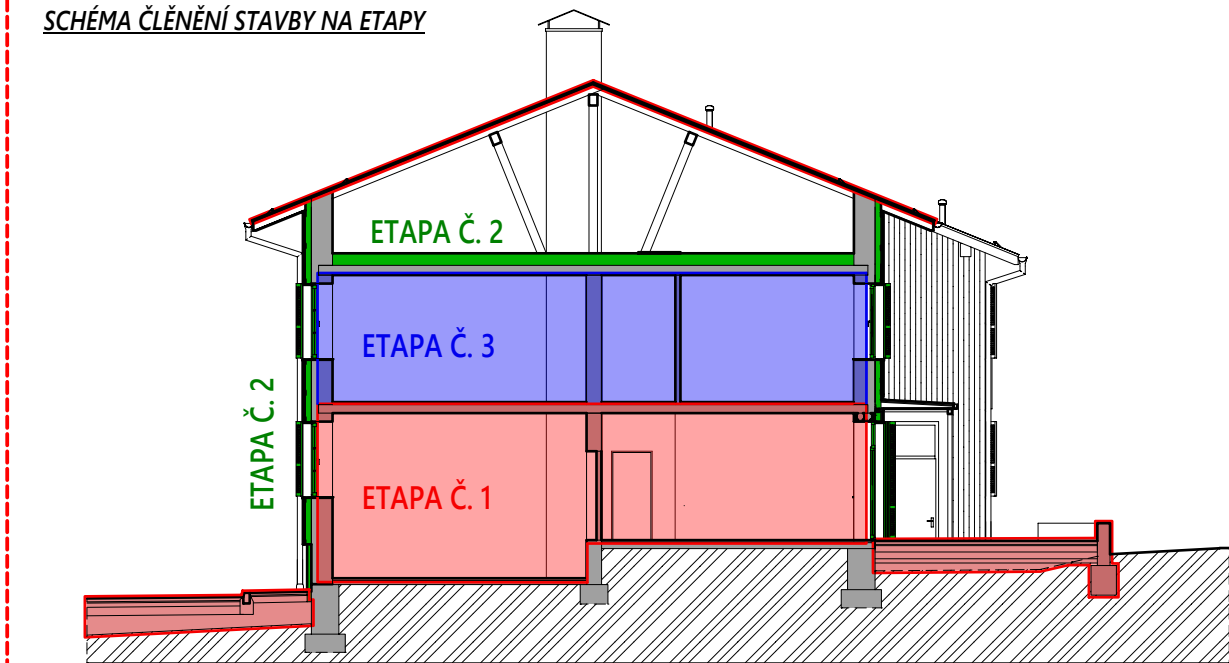

ZÁKLADNÍ ROZDĚLENÍ STAVBY NA ETAPY:

- ETAPA Č. 1: STAVEBNÍ ÚPRAVY 1. NP, BOURACÍ PRÁCE 2. NP, VÝMĚNA STŘEŠNÍHO PLÁŠTĚ, VENKOVNÍ ÚPRAVY + VNĚJŠÍ PŘÍSTŘEŠKY (VČETNĚ DŘEVNÍKU)
ETAPA Č. 2: ZATEPLENÍ STĚN OBJEKTU (KOMPLETNÍ SKLADBA PROVĚTRÁVANÉ FASÁDY), ZATEPLENÍ STROPNÍ KONSTRUKCE 2. NP, NOVÉ VÝPLNĚ OTVORŮ V OBÁLCE BUDOVY (OKNA, DVEŘE)
ETAPA Č. 3: STAVEBNÍ ÚPRAVY 2. NP

POZN.

- ETAPU Č. 1 A ETAPU Č. 2 JE NUTNÉ PROVÁDĚT SPOLEČNĚ Z KONSTRUKČNĚ TECHNICKÝCH DŮVODŮ
- ETAPA Č. 2 POUZE ZAHRNÚJE POLOŽKY UZNATELENÉ V RÁMCI DOTAČNÍHO TITULU NA ZATEPLENÍ OBJEKTU

AW
PROJEKT

HRADSKÁ 79, DOMAŽLICE | TEL.: +420 379 724 590 | MAIL: INFO@AWPROJEKT.CZ

ZAKÁZKA:

ČERCHOV
STAVEBNÍ ÚPRAVY BÝVALÉ UBIKACE
NA HORSKOU CHATU

POZEMKY STAVBY:

KÚ, PEC
PARC. Č. ST. 491, ST. 490, 1592/3

INVESTOR:

MĚSTO DOMAŽLICE, NÁMĚSTÍ MÍRU 1, 344 01 DOMAŽLICE

MĚSTSKÝ / OBECNÍ ÚŘAD:

DOMAŽLICE

KRAJ:

PLZEŇSKÝ

DATAUM:

10/2023

Č. ZAKÁZKY:

38/2021

VYPRACOVAN:

ING. JAKUB HALÍK

OSPOVĚZENÝ PROJEKTANT:

ING. ZBYNĚK WOLF

VÝKRES:

KANALIZACE - PŮDORYS 1. NP

MĚŘÍTKO:

1:50

STUPĚŇ PD:

DPS

OZN. VÝKRESU:

D.1.4.b.01