


PŪDORYS 1. NP

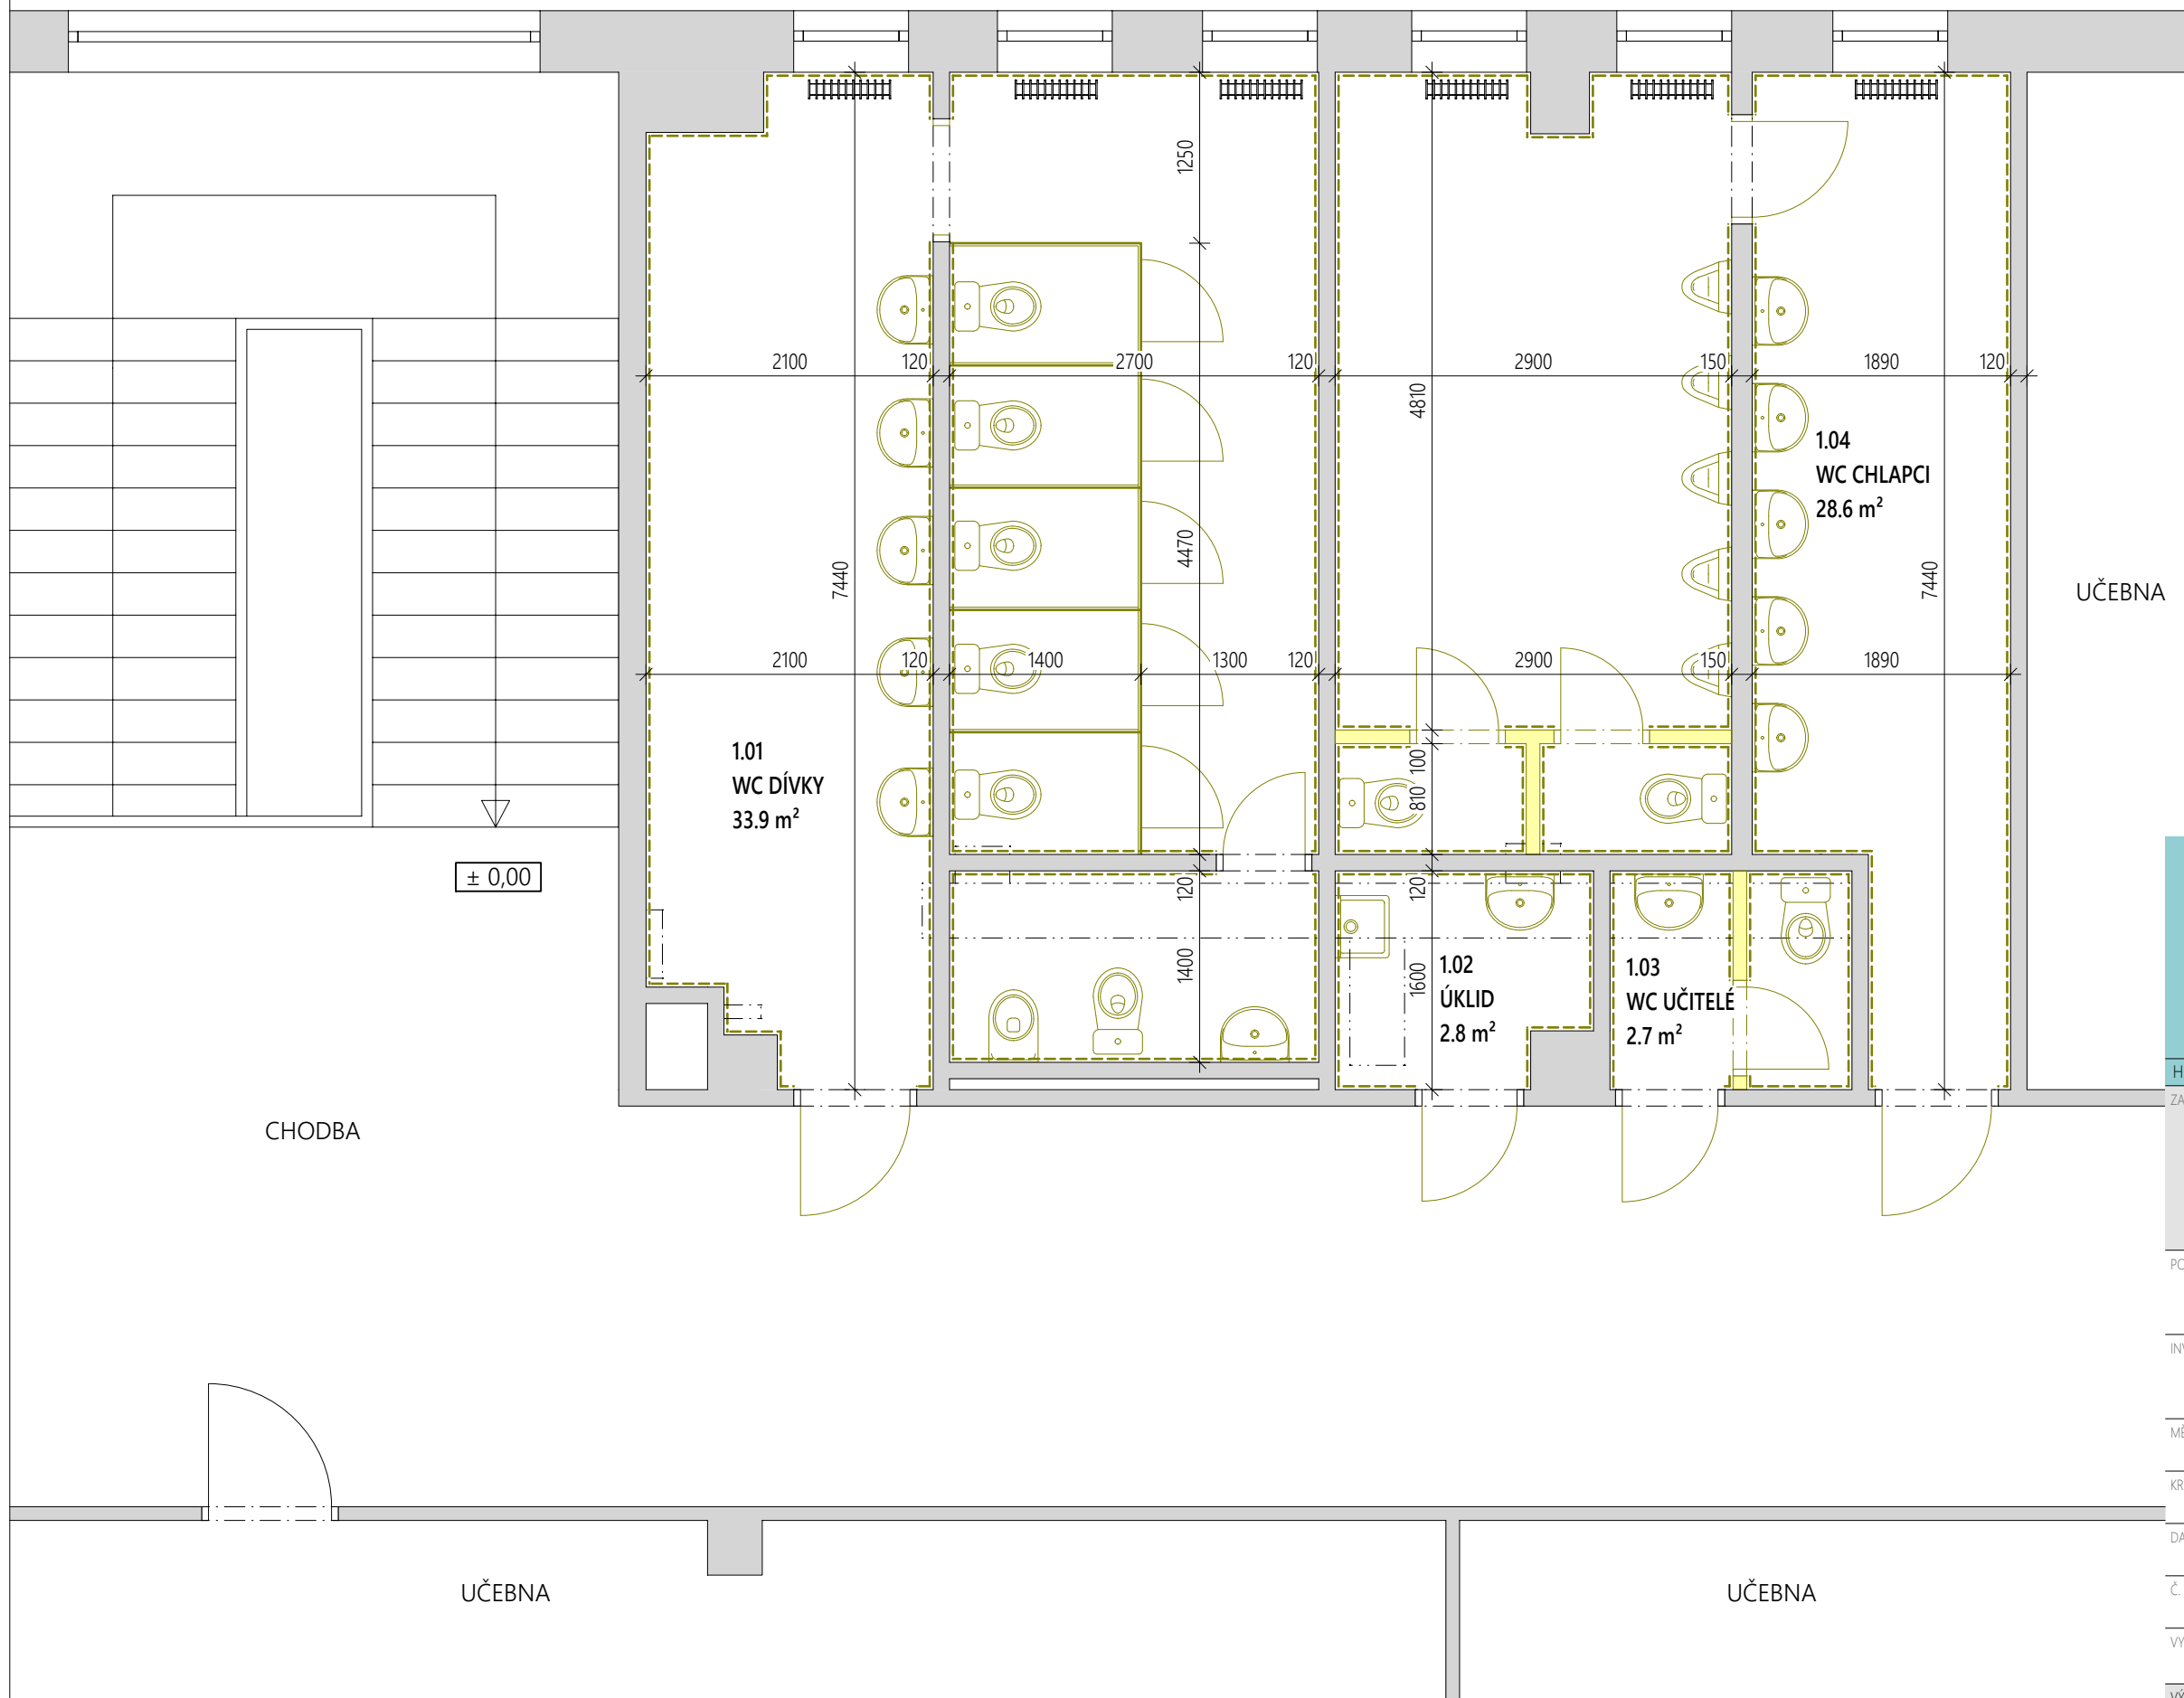

AM
PROJEKT

HRADSKÁ 79, DOMAŽLICE | TEL.: +420 379 724 590 | MAIL.: INFO@AWPROJEKT.CZ

ZAKÁZKA:

DOMAŽLICE, ZŠ MSGRE. B. STAŠKA
OPRAVA SOCIÁLNÍHO ZAŘÍZENÍ V 1. NP

POZEMKY STAVBY:

K.Ú. DOMAŽLICE
PARC. Č. ST. 3254/3

INVESTOR:

MĚSTO DOMAŽLICE, NÁMĚSTÍ MÍRU 1, 344 01 DOMAŽLICE

MĚSTSKÝ / OBECNÍ ÚŘAD:

DOMAŽLICE

KRAJ:

PLZEŇSKÝ

DATUM:

04/2024

Č. ZAKÁZKY:

11/2024

VYPRACOVAL:

ING. JAKUB HALÍK

ODPOVĚDNÝ PROJEKTANT:

ING. ZBYNĚK WOLF

VÝKRES:

PŮDORYS - STÁVAJÍCÍ STAV, BOURACÍ PRÁCE

MĚŘÍTKO:

1:50

STUPĚŇ PD:

DPS

OZN. VÝKRESU

03

$$V/\check{S} = 297 / 420 (0.12m^2)$$