



VÝKRES TVARU


PŮDORYS 1:50

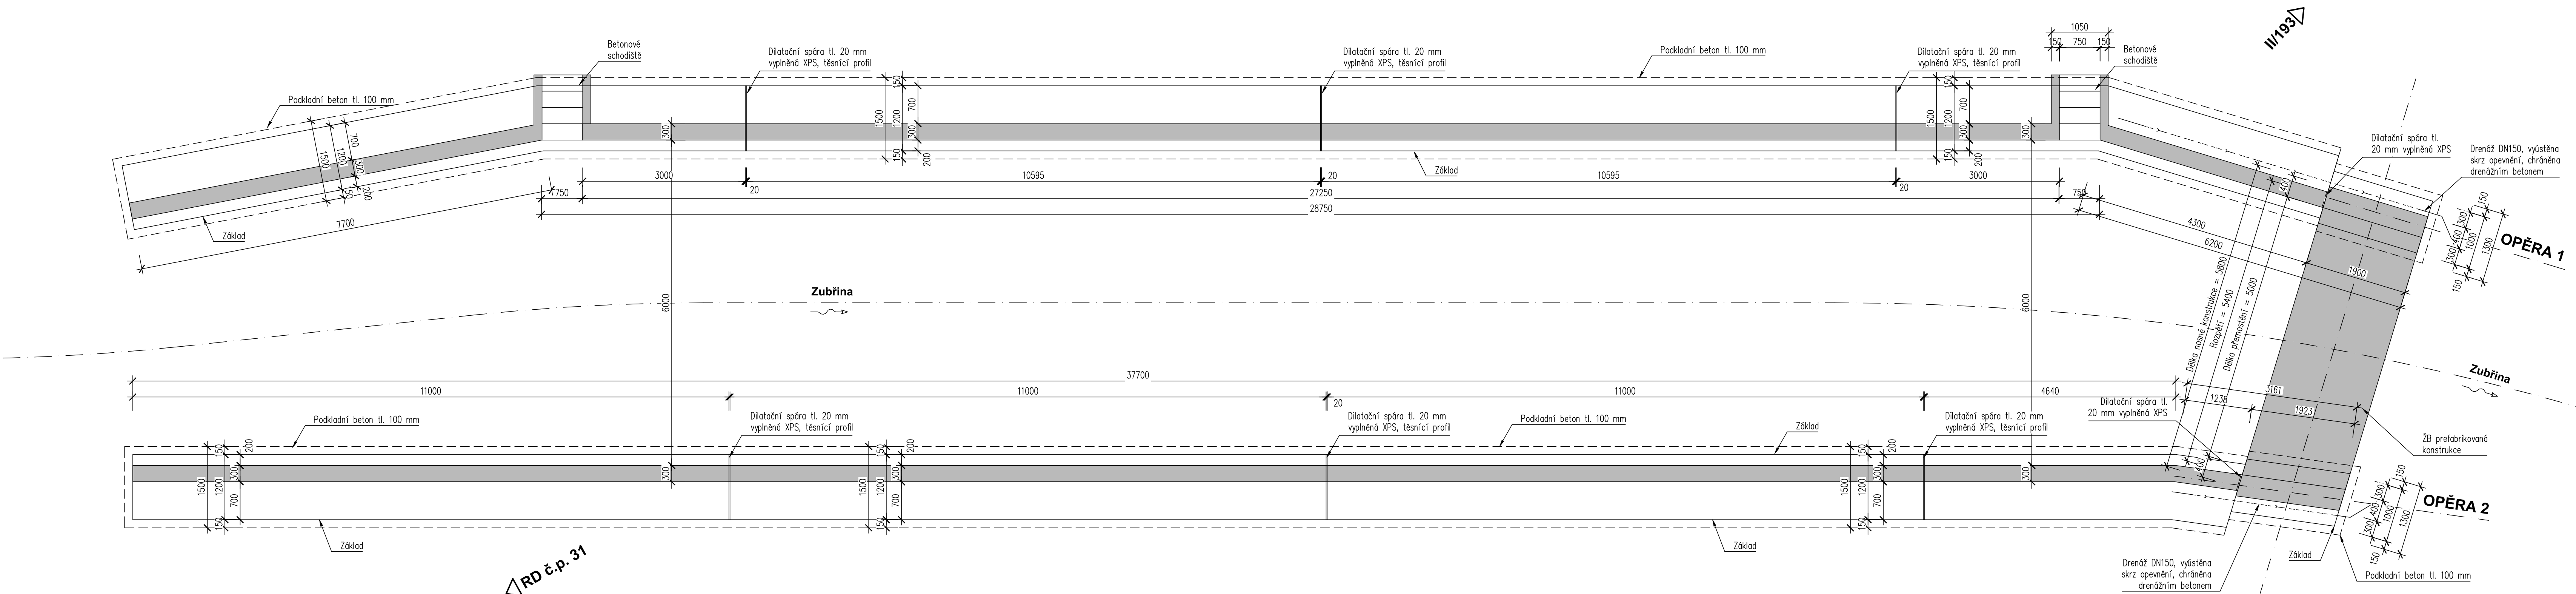


PODÉLNÝ ŘEZ 1:25

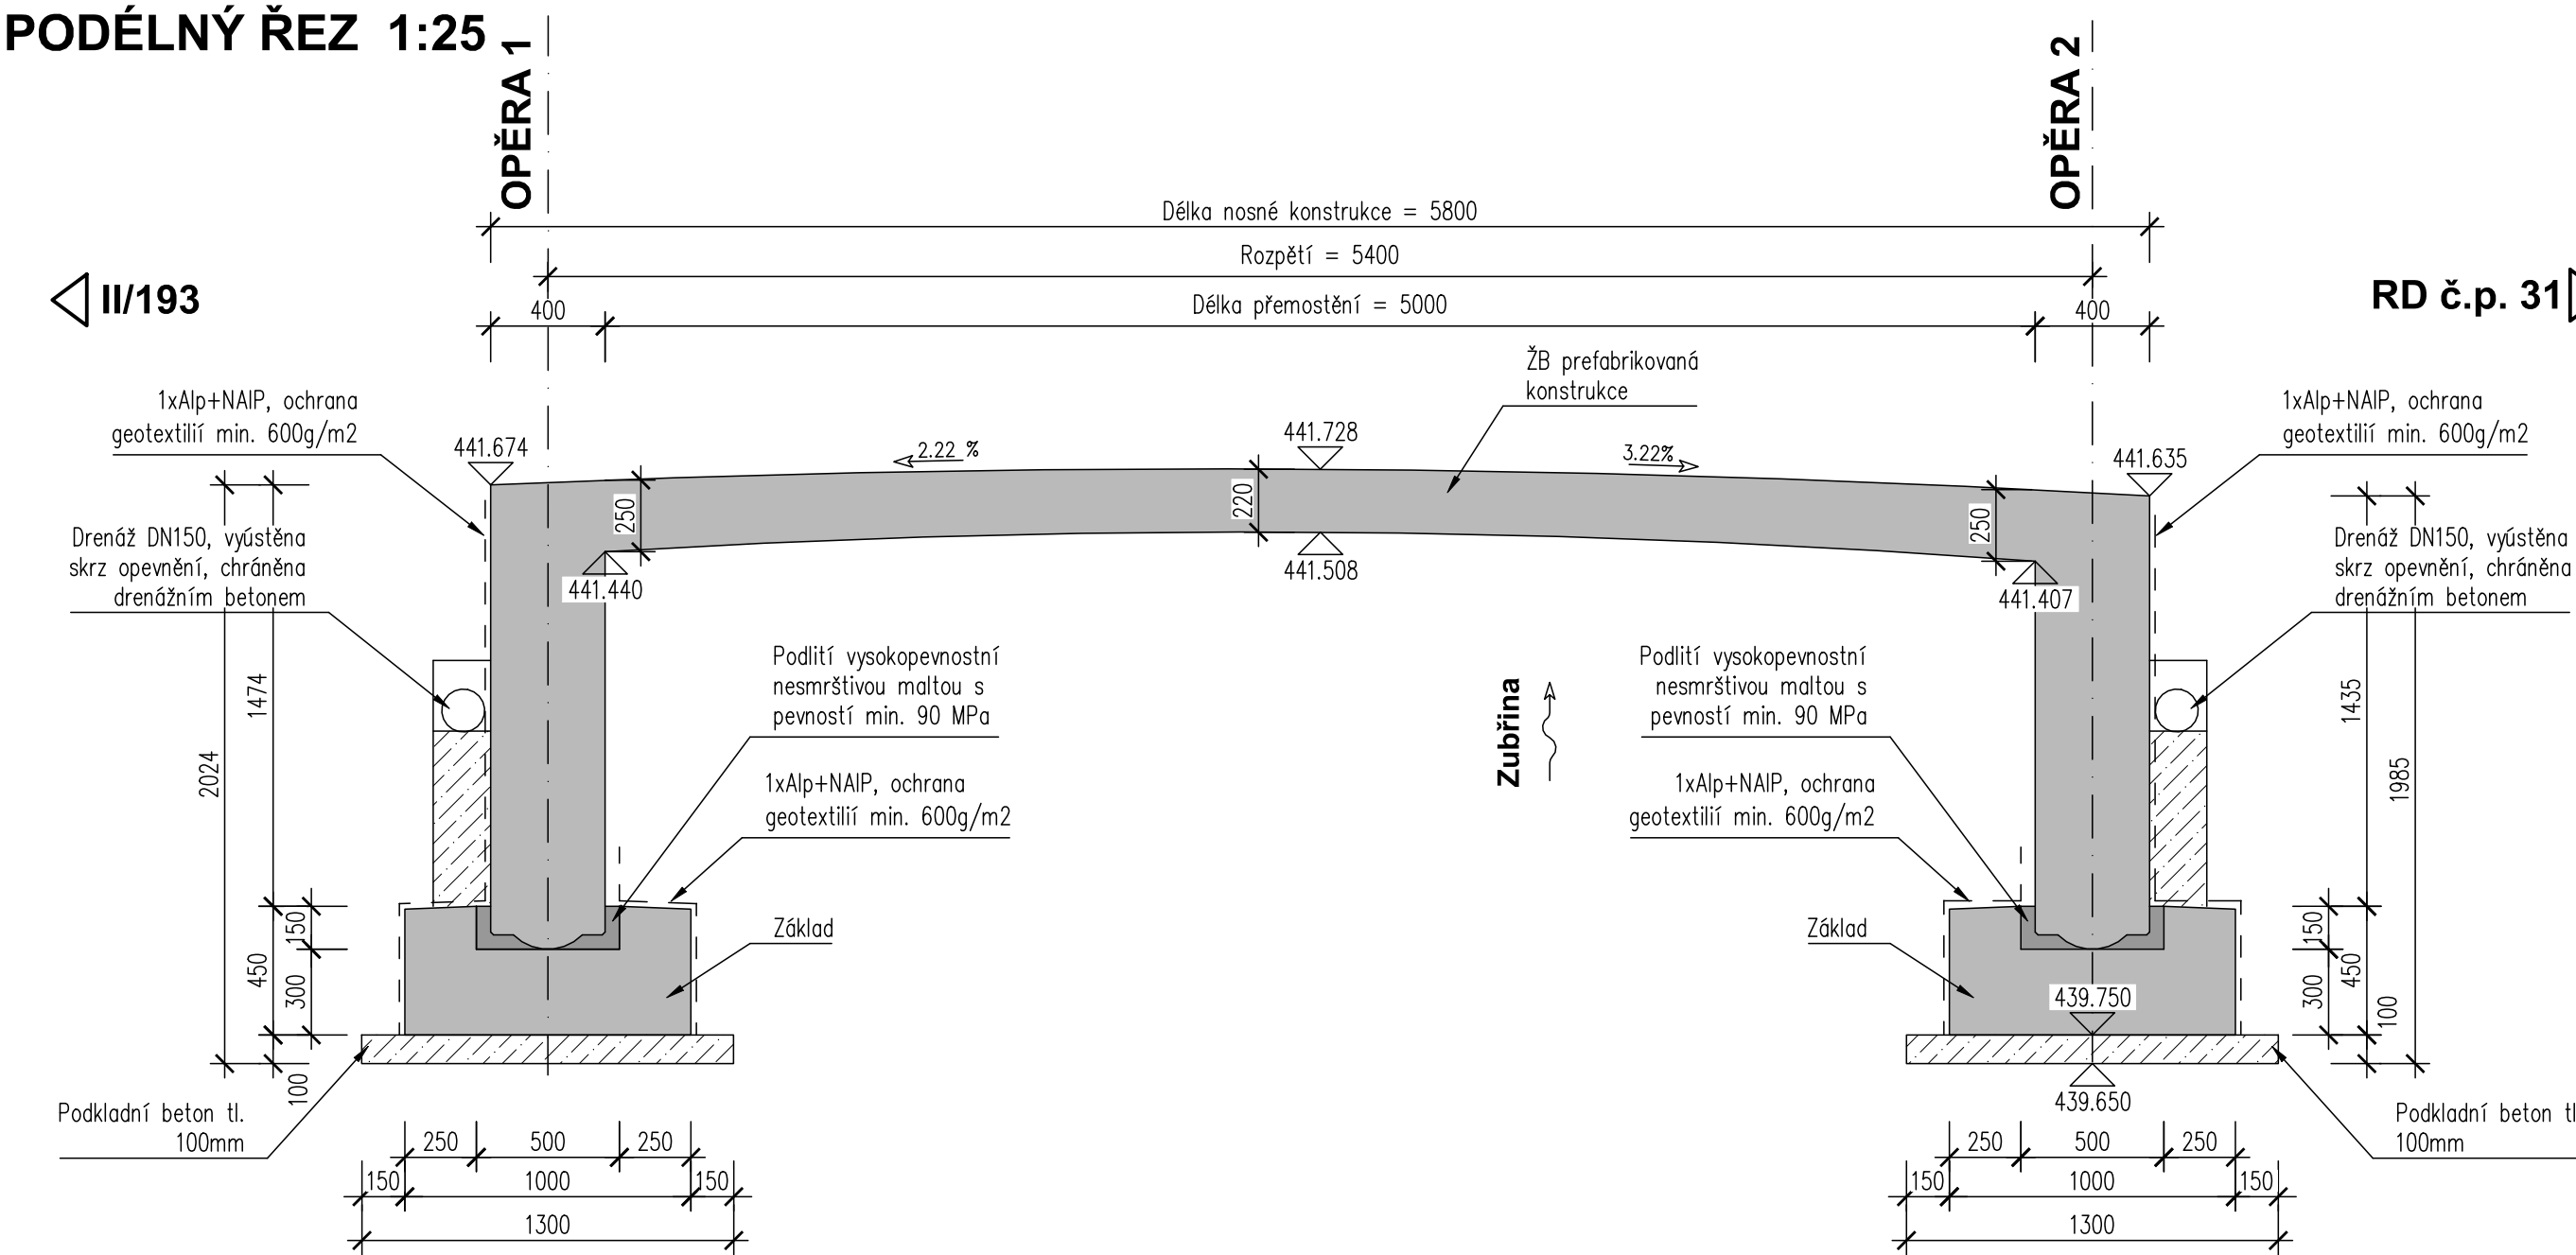

PŘÍČNÝ ŘEZ LÁVKOU 1:25

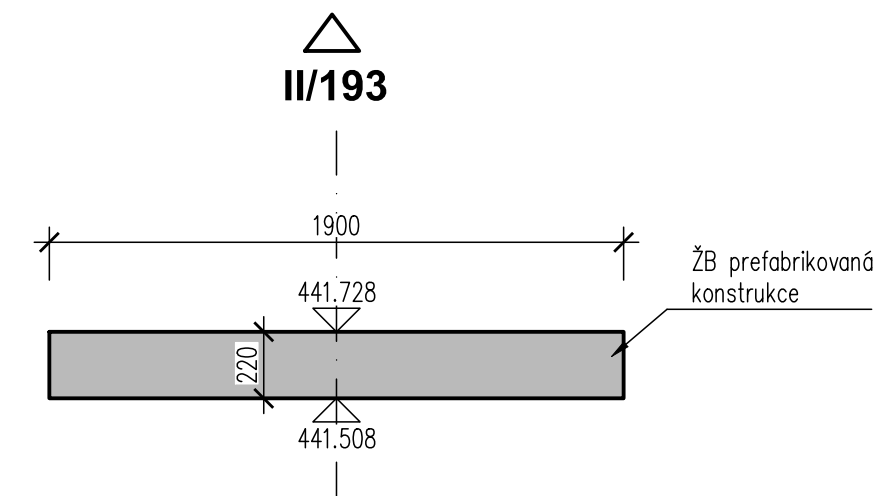

PŘÍČNÝ ŘEZ OPĚRNÝMI ZDMI 1:25

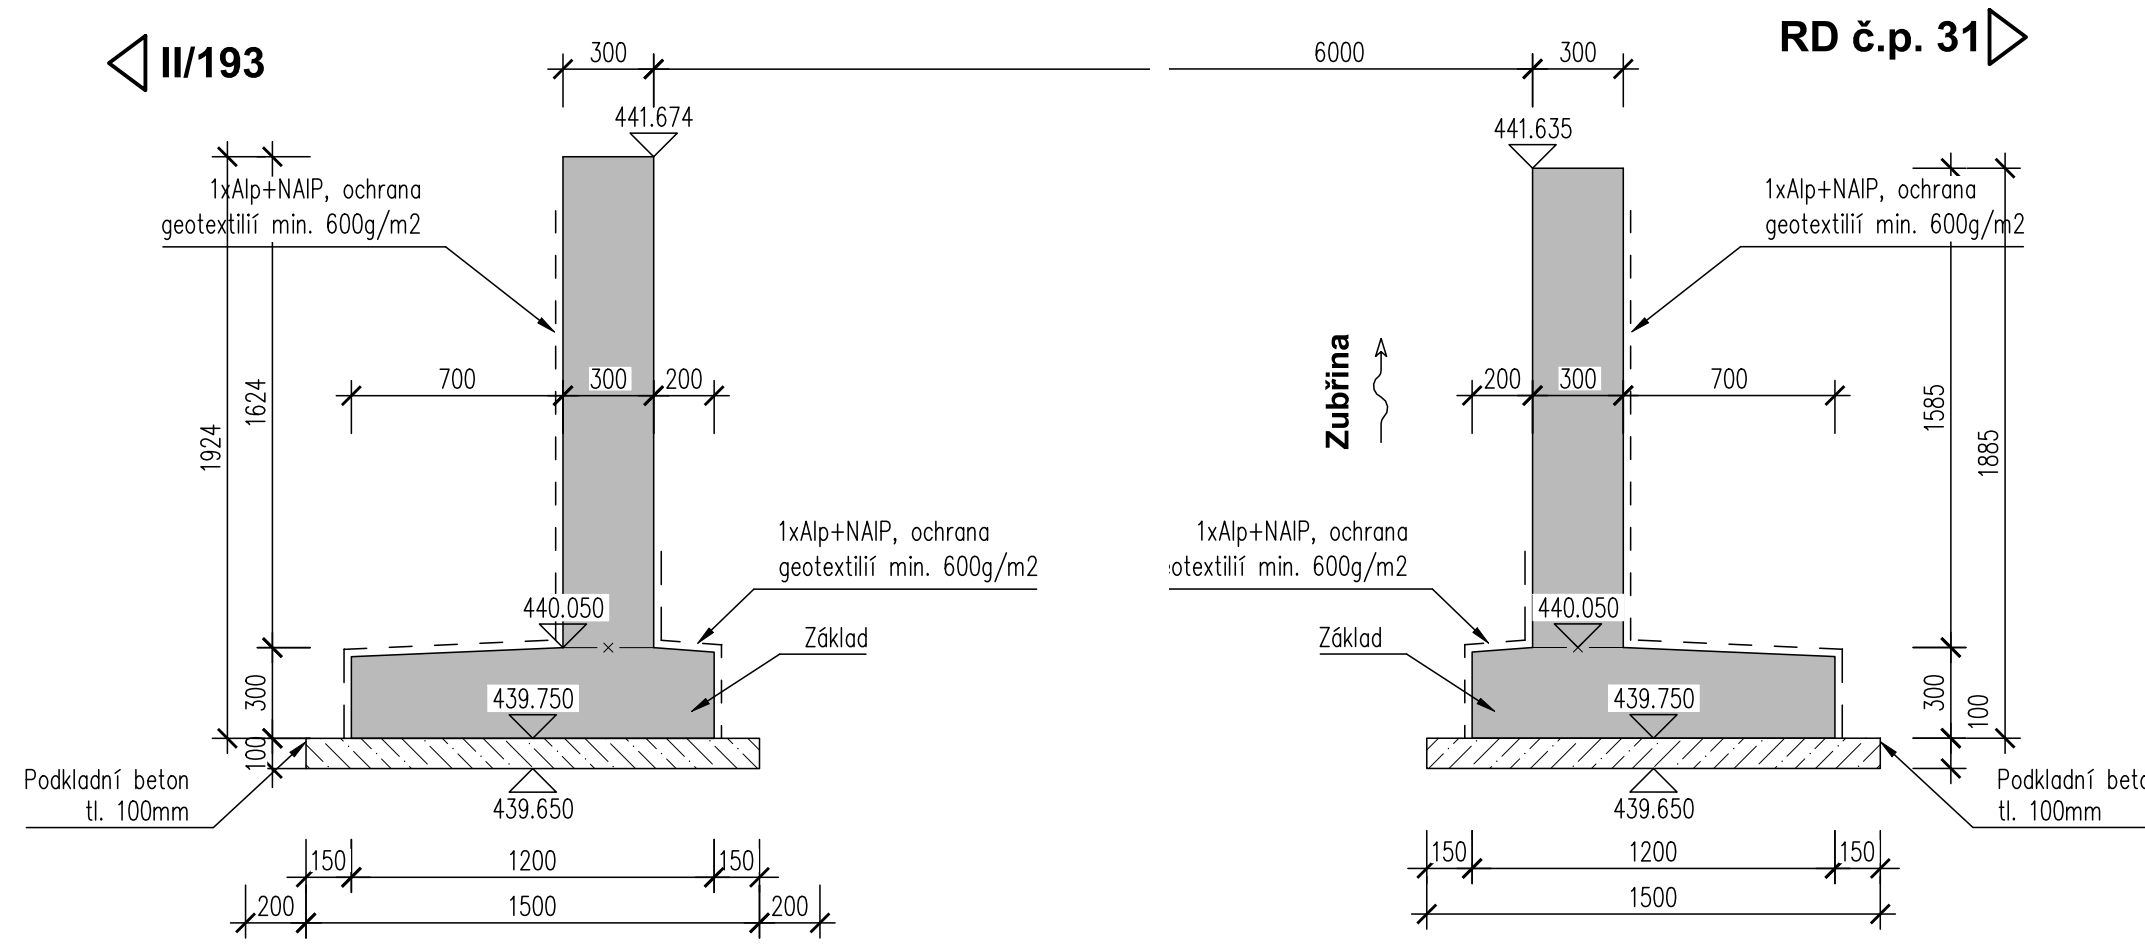

Investor:

město Domažlice

Náměstí Míru 1

344 20 Domažlice

IČO: 00253316, DIČ: CZ00253316

D

PDPS

| | | |
|--|-----------------------------------|--|
| Zodp. projektant: Ing. David Mičák | Kontroloval: Ing. Milan Sedlák | Zhotovitel dokumentace: MIDAKON |
| Vypracoval: Ing. David Mičák | | Na Návsi 18/4, Brno, 620 00 IČO: 089 27 677, DIČ: CZ089 27 677 email: midakon@midakon.cz |
| Investor: město Domažlice | | |
| Místo: Havlovice | Stupeň: PDPS | Datum: 05/2024 |
| Akce: Rekonstrukce lávky ev.č.L-01 Havlovice | | Počet A4: 10A4 |
| Objekt: SO 201 - Lávka L-01 | | Měřítko: 1:50,25 |
| Název: VÝKRES TVARU | | Č. výkresu: D.1.2.3 |