



PŮDORYS 2.NP

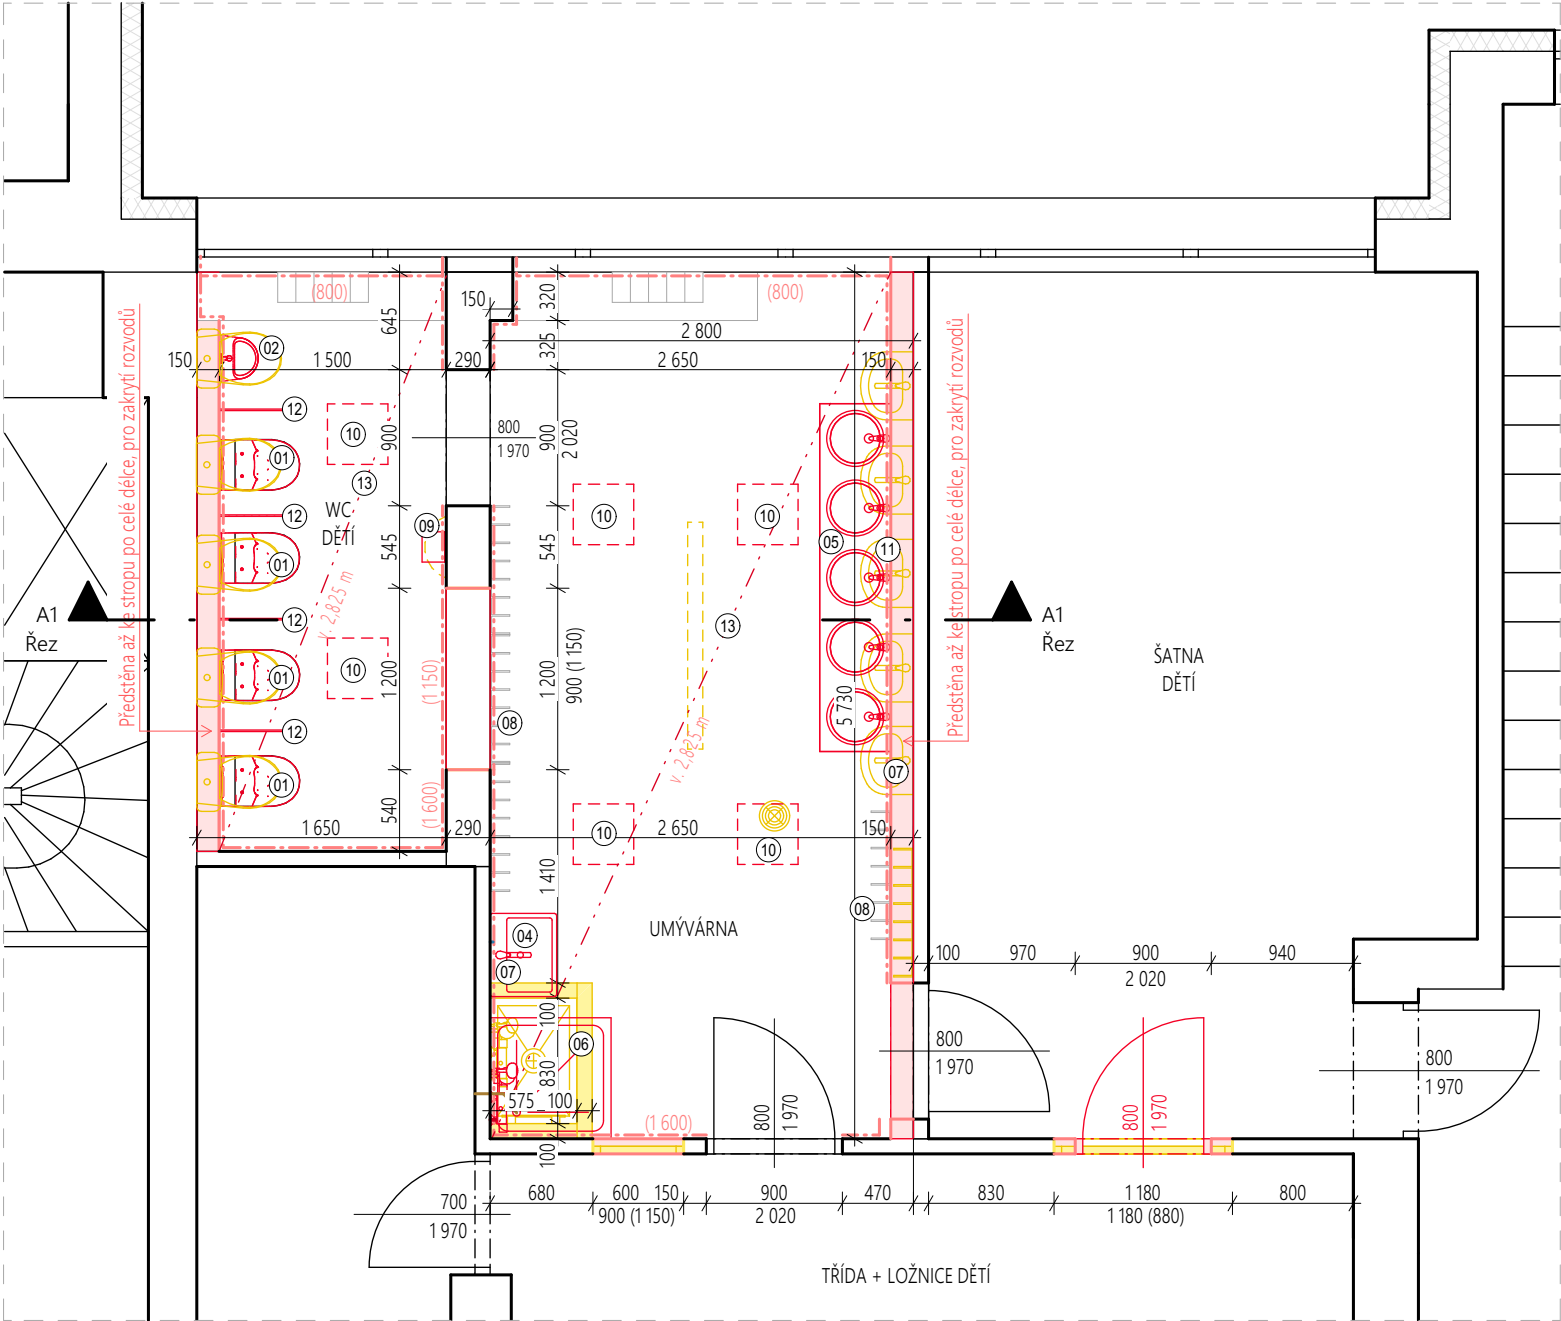


LEGENDA POPISKŮ

01 ZÁVĚSNÉ WC - Geberit Bambini závěsné WC + WC sedátko Geberit Bambini pro děti - různé barevné řešení




+ Geberit Kombifix pro závěsné WC se splachovací nádrží pod omítku Sigma 8 cm  
+ Geberit Bambini připojovací souprava pro dětská WC

02 PISOÁR - Roca Mini Pisoár malý vnější přívod A353145000




+ EBS Sada pro uchycení pisoáru  
+ Alcadrain Sifon pisoárový s manžetou A45A  
+ Schell Splachovač tlakový pro pisoár

04 UMYVADLO - Nábytkové umyvadlo Jika Lyra Plus Viva 55x45 cm otvor pro baterii uprostřed




+ Sifon umyvadlový Optima 5/4 CR SIFM  
+ Sada k uchycení umyvadla, M10x120mm, H12  
+ Umyvadlová baterie SAT Mood bez výpusti chrom

05 UMYVADLOVÝ PULT - Závěsné dětské umyvadlo Mraveneček




06 SPRCHOVÁ VANIČKA - GSI Čtvercová sprchová vanička 80x80x4,5 cm, bílá, 438411

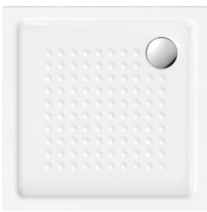

+ Grohe Grohtherm 800 Termostatická sprchová baterie, chrom  
+ Grohe Tempesta Cosmopolitan Sprchová souprava, 3jet, chrom

07 BATERIE - Umyvadlová baterie SAT Mood bez výpusti chrom



- 08 VEŠÁČKY NA RUČNÍKY - Osazení stávajících věšáků na ručníky
- 09 DRŽÁK NA TOALETNÍ PAPIR
- 10 OSVĚTLENÍ - Bílý podhledový LED panel 600 x 600mm 36W 120lm/W
- 11 ZRCADLO - Kulaté zrcadlo Ø 40 mm
- 12 DĚLÍCÍ STĚNA MEZI WC - laminátová dřevotřísková deska s ABS hranami kotvená do stěny pomocí nerezových úchytek
- 13 PODHLED - Deska sádrokartonová GREEN - impregnovaná sádrokartonová deska, vhodná do vlhkých prostor

LEGENDA POPISKŮ

Nové konstrukce/prvky

Bourané konstrukce/prvky

POZNÁMKY

V projektové dokumentaci uvedeny materiály a zařízení pouze jako orientační. Zadavatel umožňuje použití jiných, rovnocenných materiálů a zařízení splňujících požadované technické a funkční parametry, a to bez preference konkrétního výrobce nebo obchodního názvu

Stupeň dokumentace	ZPD	Paré	Autorizace
Vyhláška č. 131/2024 Sb.	-		
Autor stavby	Bc. Baštář Jakub		
Autorizovaný inženýr	Ing. Petr Tulačka		
Projektant	Bc. Baštář Jakub		
	Petra Lindauerová		
Investor	Město Domažlice, Náměstí Míru 1, 344 01 Domažlice		
Název stavby	MODERNIZACE HYGIENICKÉHO ZÁZEMÍ MATEŘSKÉ ŠKOLY MICHLOVA 565		Úroveň 0,000 -,- m n. m.
			Výškový systém B.p.v.
Místo stavby	Obec Domažlice [553425], k. ú. Domažlice [630853], parc. č. st. 2921		Souřadnicový systém JTSK
Stavební objekt	-		Formát 2xA4
Část dokumentace	-		Datum 01/2025 Stav Nový stav
Název výkresu	PŮDORYS 2.NP - 2.TŘÍDA (PAVILON MŠ)		Měřítko 1:50 Číslo výkresu 3.1