


ZÁKLADY M 1:100

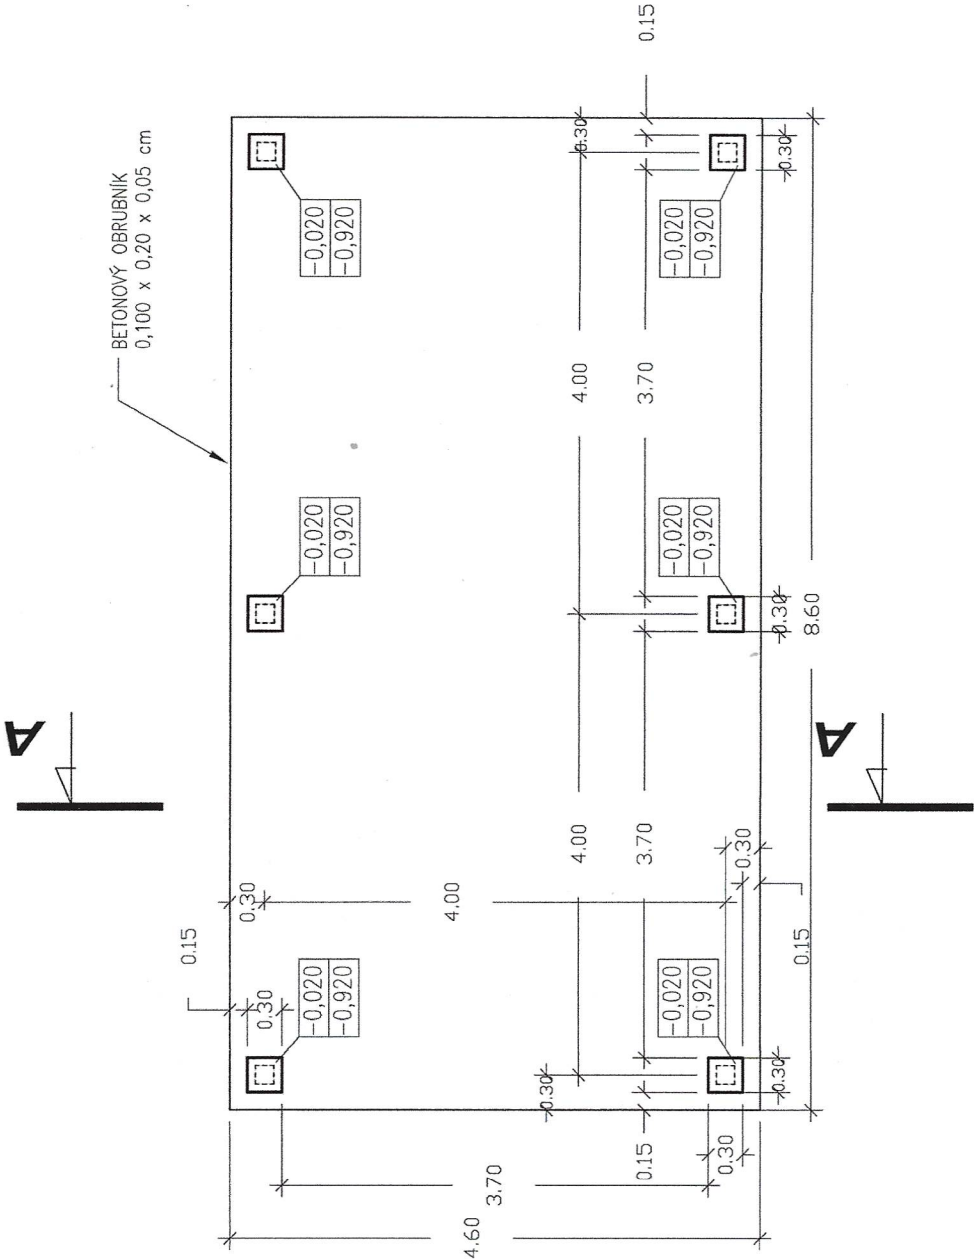


POZNÁMKY

PO PROVEDENÍ ZÁKLADOVÝCH JAM A VYČISTĚNÍ/ZAČISTĚNÍ ZÁKLADOVÉ SPÁRY BUDE PŘÍZVÁN GEOLOG A STAVEBNÍ DOZOR K JEJÍ KONTROLE, O ČEMŽ SE PROVEDE ZÁPIS DO STAVEBNÍHO DENÍKU. DEGRADACÍ ZEMIN/HORNIN V PODZÁKLADÍ OBJEKTU JE NUTNO ZABRÁNIT DŮSLEDNÝM CHRÁNĚNÍM ZÁKLADOVÉ SPÁRY PŘED NEPŘÍZNIVÝMI KLIMATICKÝMI VLIVY (SRÁŽKOVÁ VODA, MRÁZ, ATD.). DÁLE JE TŘEBA, ABY PO PROVEDENÍ STAVBY NEZATÉKALA SRÁŽKOVÁ VODA DO VÝKOPŮ A POD ZÁKLADOVOU SPÁRU.


ZÁKLADOVÉ PASY BUDOU PROVEDENY Z BETONU C20/25 XC2. ZÁKLADOVÁ SPÁRA MUSÍ LEŽET V ROSTLÉM STEJNORODÉM PODLOŽÍ V NEZÁMRZNÉ HLOUBCE cca 0,90 m POD UPRAVENÝM A MIN. 0,60 m POD ROSTLÝM TERÉNEM.

ŘEZ ZÁKLADOVÝMI KONSTRUKCEMI JE PATRNÝ Z VÝKRESU ŘEZ A-A.

LEGENDA

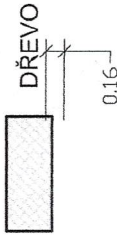

PŮDORYS M 1:100

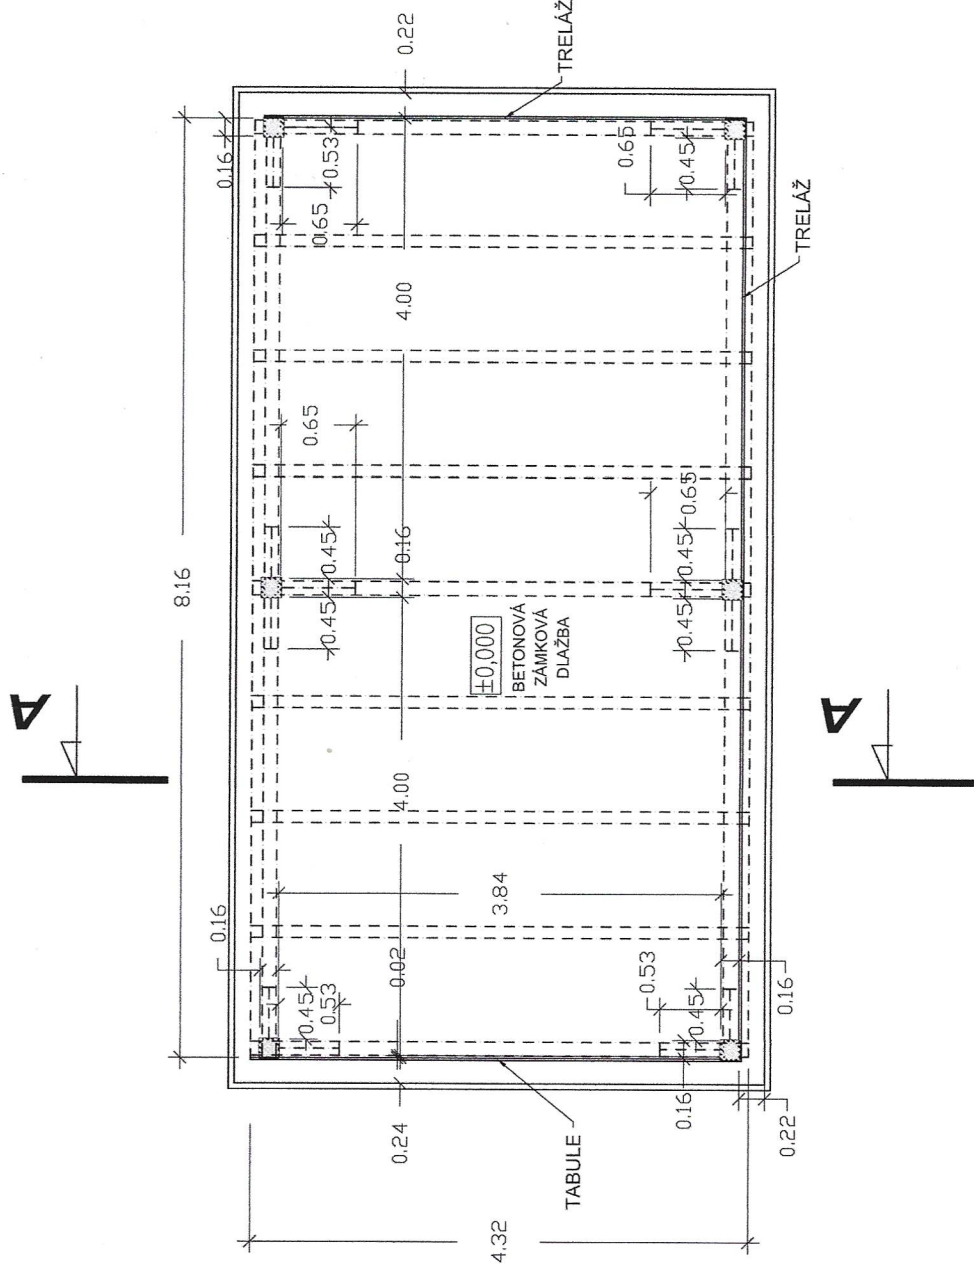

POZNÁMKY

NA POCHOZÍ PLOCHU BUDE POUŽITA ZÁMKOVÁ BETONOVÁ DLAŽBA, TYPU "PARKETA ŠEDÁ", 20x10x6 cm
NOSNÁ KONSTRUKCE TERASY BUDE Z DŘEVĚNÝCH BSH PROFILŮ S PEVNOSTÍ GL24h.

DŘEVĚNÉ PROFILY BUDOU SPOJENY TESAŘSKÝMI SPOJI.
SLOUPKY BUDOU KOTVENY DO ZÁKLADOVÝCH PATEK POMOCÍ OCELOVÝCH KOTEVNÍCH PATEK
NAPŘ.: BOVA-NAIL. SLOUPKY BUDOU UKONČENY CCA 100mm NAD TERÉNEM.

TERASA BUDE ZASTŘEŠENA PULTOVOU STŘECHOU Z DŘEVĚNÉ PODPŮRNÉ KONSTRUKCE A FALCOVANÉHO PLECHU ŠEDÉ BARVY COBY STŘEŠNÍ KRYTINY SE SKLONEM 11% (6,3 stupně)

Poznámka: kóty jsou zaznamenány
v jednotkách ... metry (m)



KRESLIL, VYPRACOVAL	Mgr. Vladimír Ledvina	MGR. VLADIMÍR LEDVINA komplexní služby pro zahradu, park a krajinu Rabí č.p. 52, 342 01 Rabí www.krajinotvorba.cz	ZAHRADA KRAJINA
ZODPOVĚDNÝ PROJEKTANT	Ing. Mgr. akad. arch. Ivo Kraml		
INVESTOR: Město Domažlice, MÍSTO STAVBY: parc. č. 3254/3 KÚ Domažlice			
AKCE:			
Venkovní učebna s relaxační zónou v zahradě ZŠ, Mgr. B. Staška v Domažlicích		POZEMEK Č.: st. 3254/3	
		DATUM: 08/ 2024	
		MĚŘÍTKO: 1 : 100 (A3)	
OBSAH:		STUPEŇ DOK.	ČÍSLO VÝKRESU
ZÁKLADY A PŮDORYS		DUR/PDPS	3