




PŮDORYS

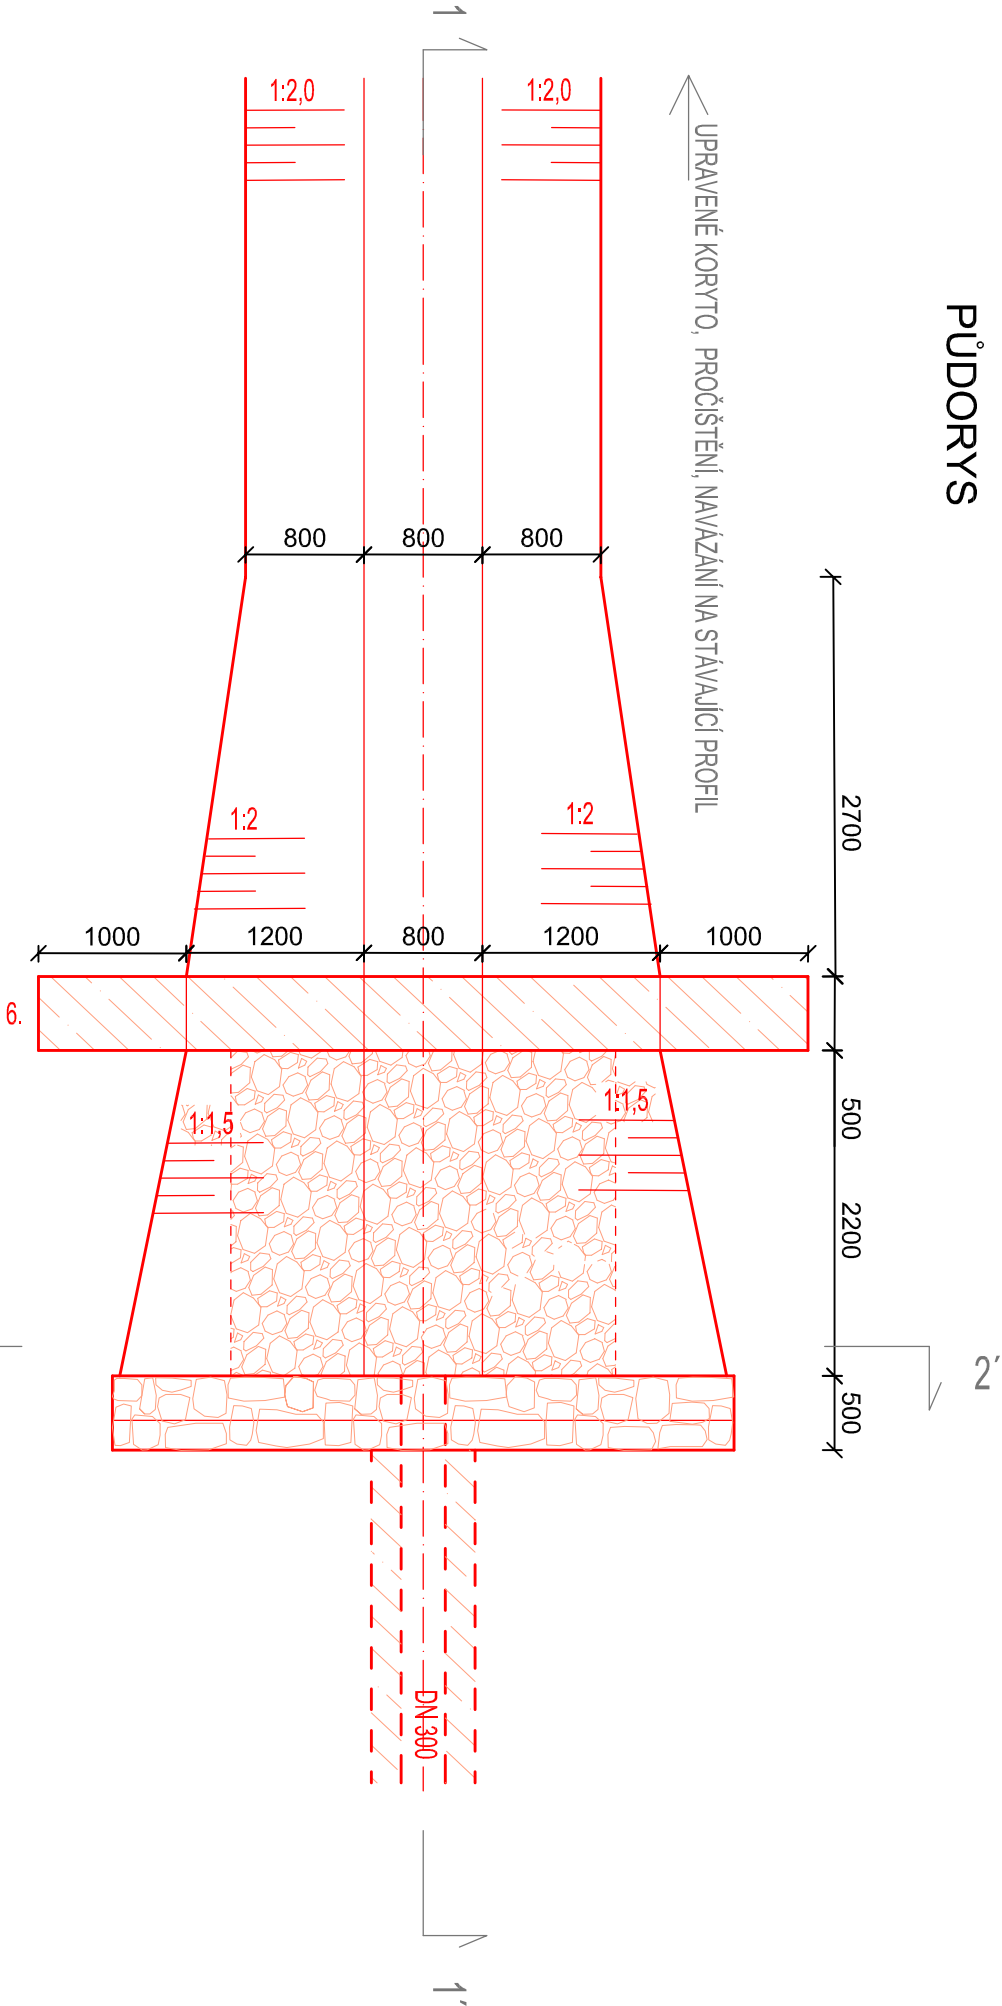

ŘEZ 2-2'

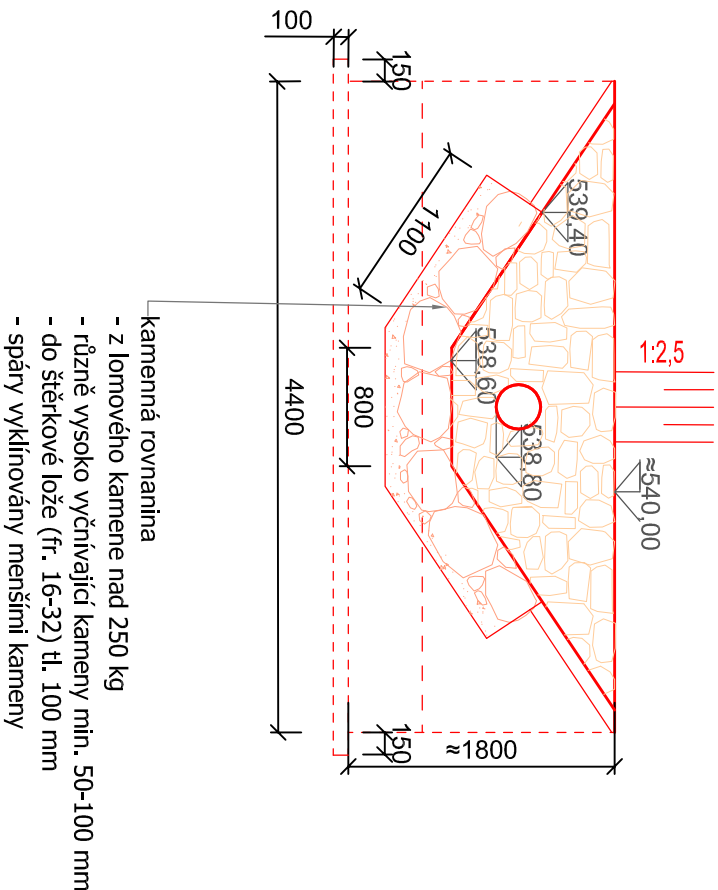

ŘEZ 1-1'

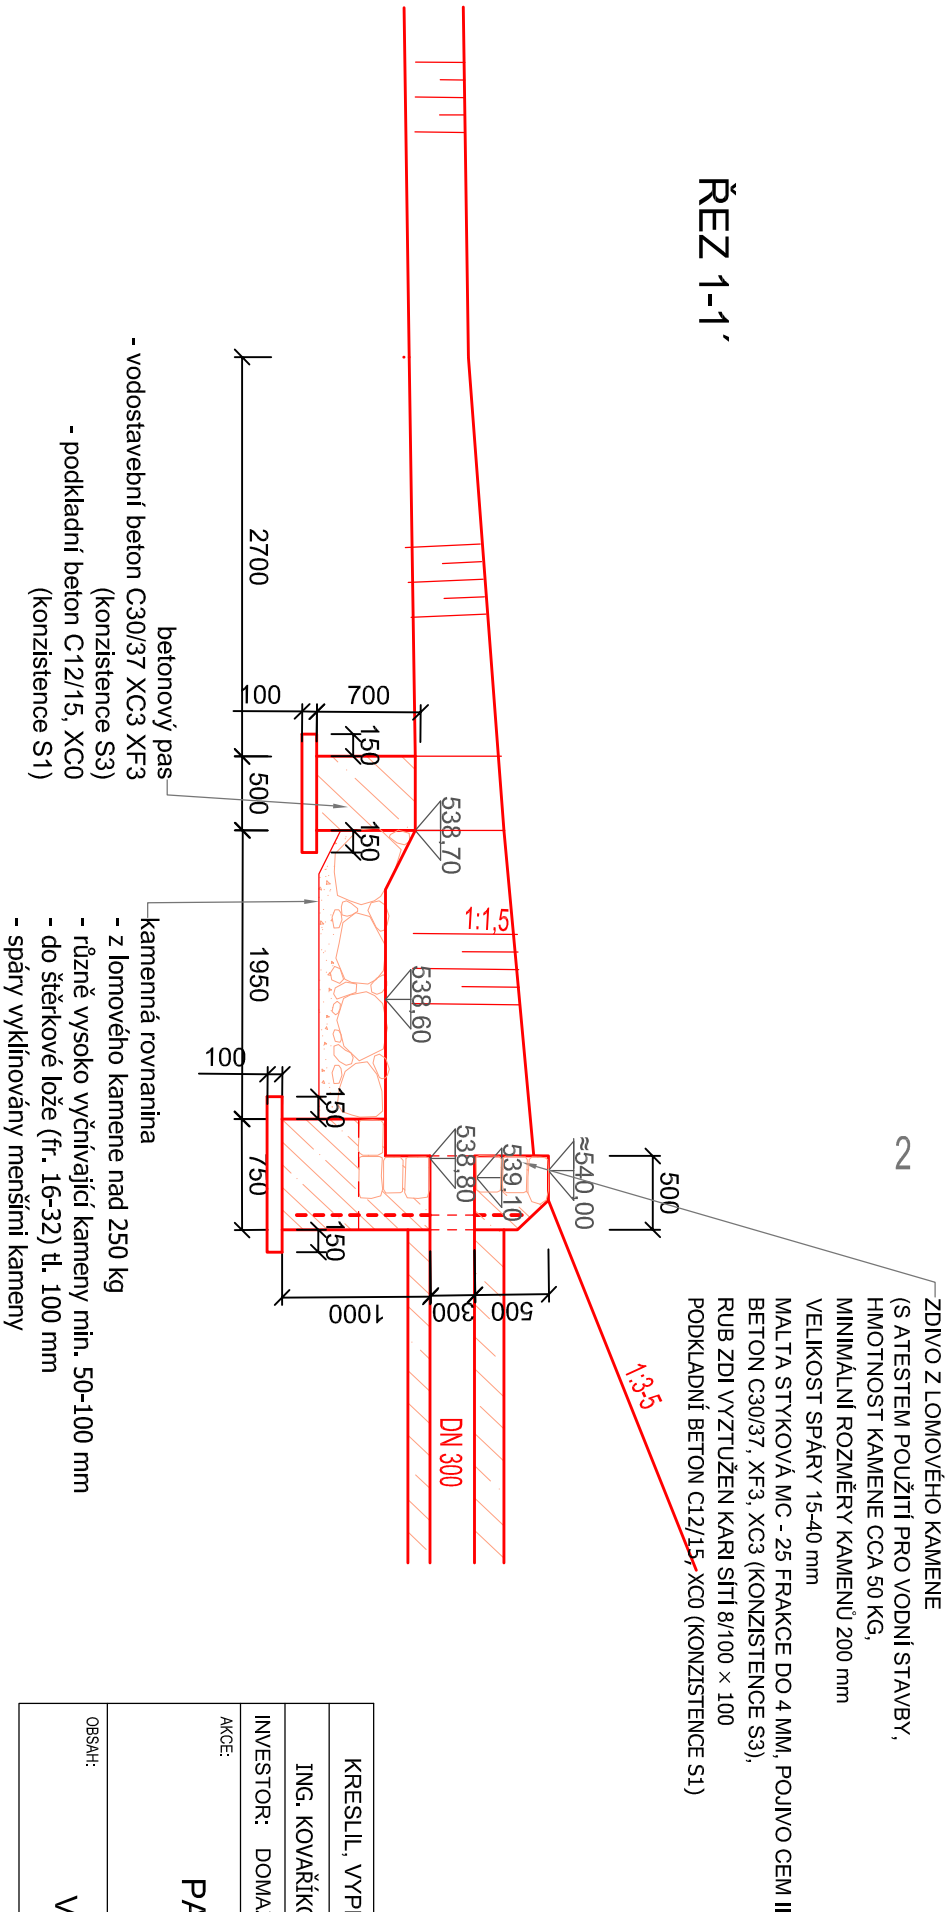

KRESLIL, VYPRACOVAL		ZODPOVĚDNÝ PROJEKTANT		ING KOVAŘÍKOVÁ JITKA			
ING. KOVAŘÍKOVÁ JITKA		ING. KOVAŘÍKOVÁ JITKA		MEPOS ŽIŽKOVÁ 101 DOMAŽLICE			
INVESTOR: DOMAŽLICKÉ MĚSTSKÉ LESY, TYRŠOVA 611,DOMAŽLICE				ZAKÁZ. ČÍSLO: 2 / 2022 DATUM: V / 2022 MĚŘÍTKO: 1 : 50			
AKCE:							
PASEČNICE-STARÁ HUŤ							
VÝSTAVBA MVN							
OBSAH: VÝUST ČELNÍ KAMENNÁ				STUPĚŇ DOKUMENTACE		ČÍSLO VÝKRESU	
				DUR+DSP		D 10	

