



ÚPRAVY NA SPODNÍ STAVBĚ, DETAILS


PŮDORYS U OPĚRY 1 1:20

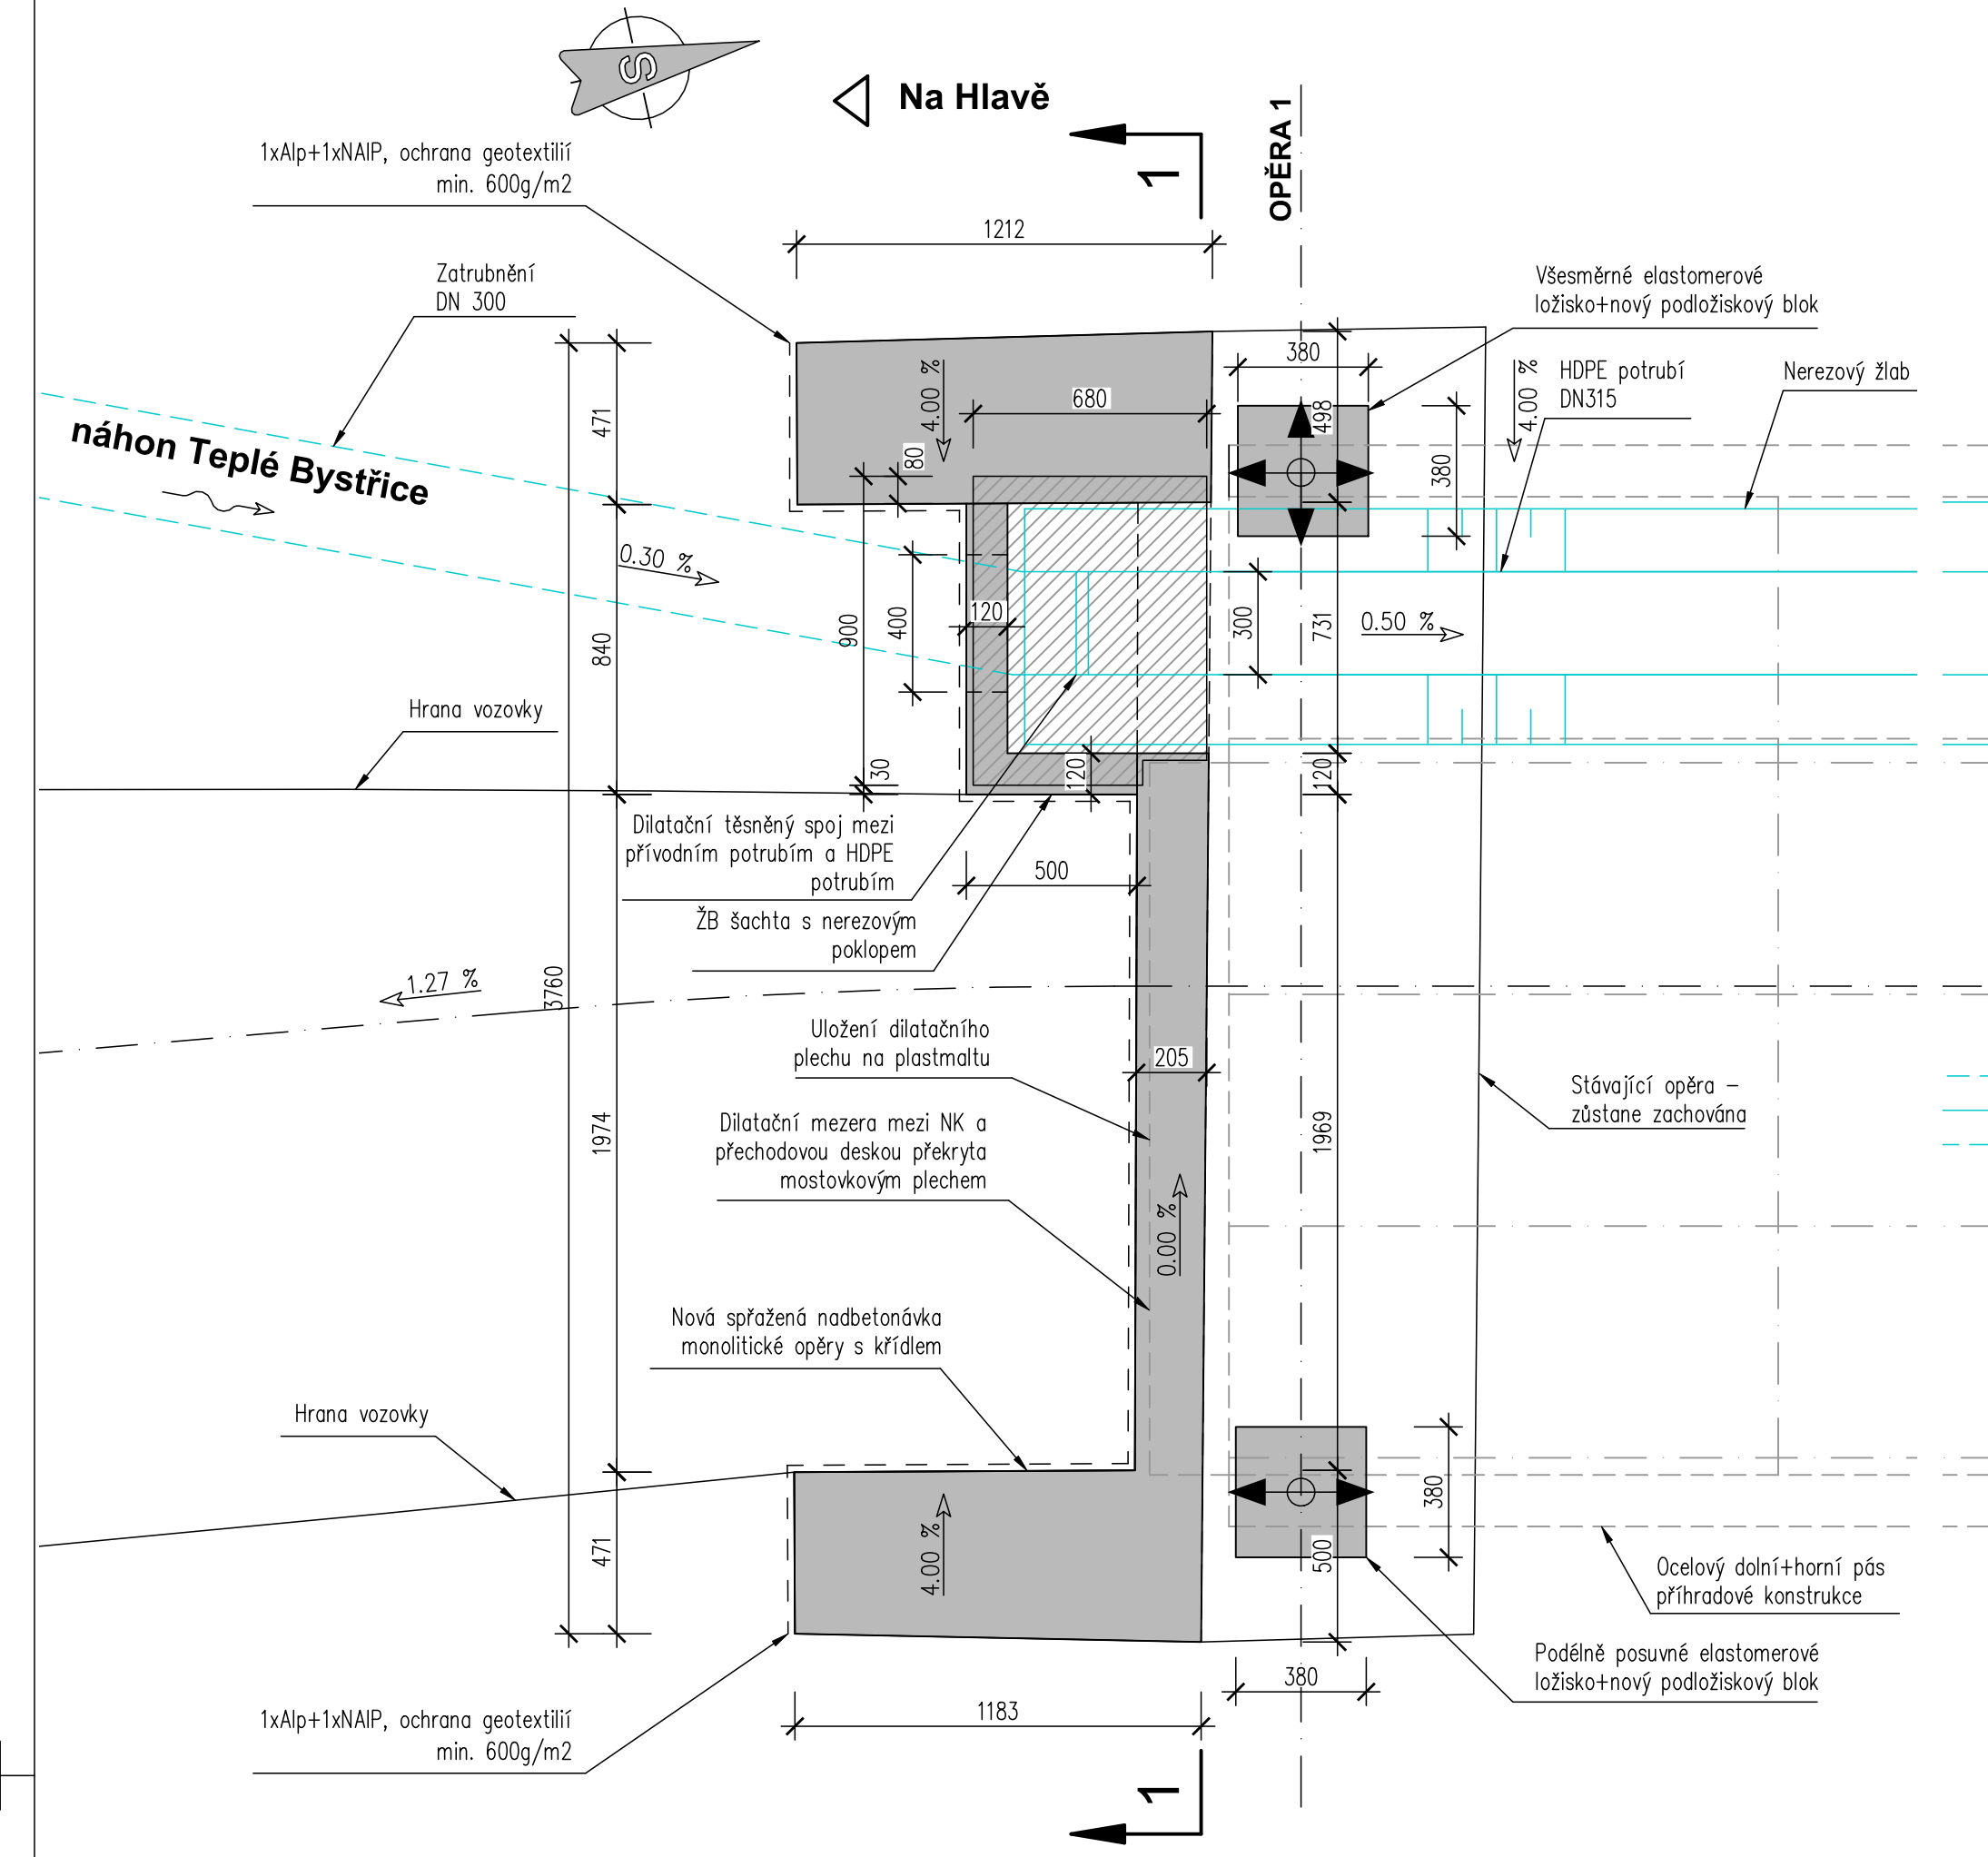


PŮDORYS U OPĚRY 2 1:20

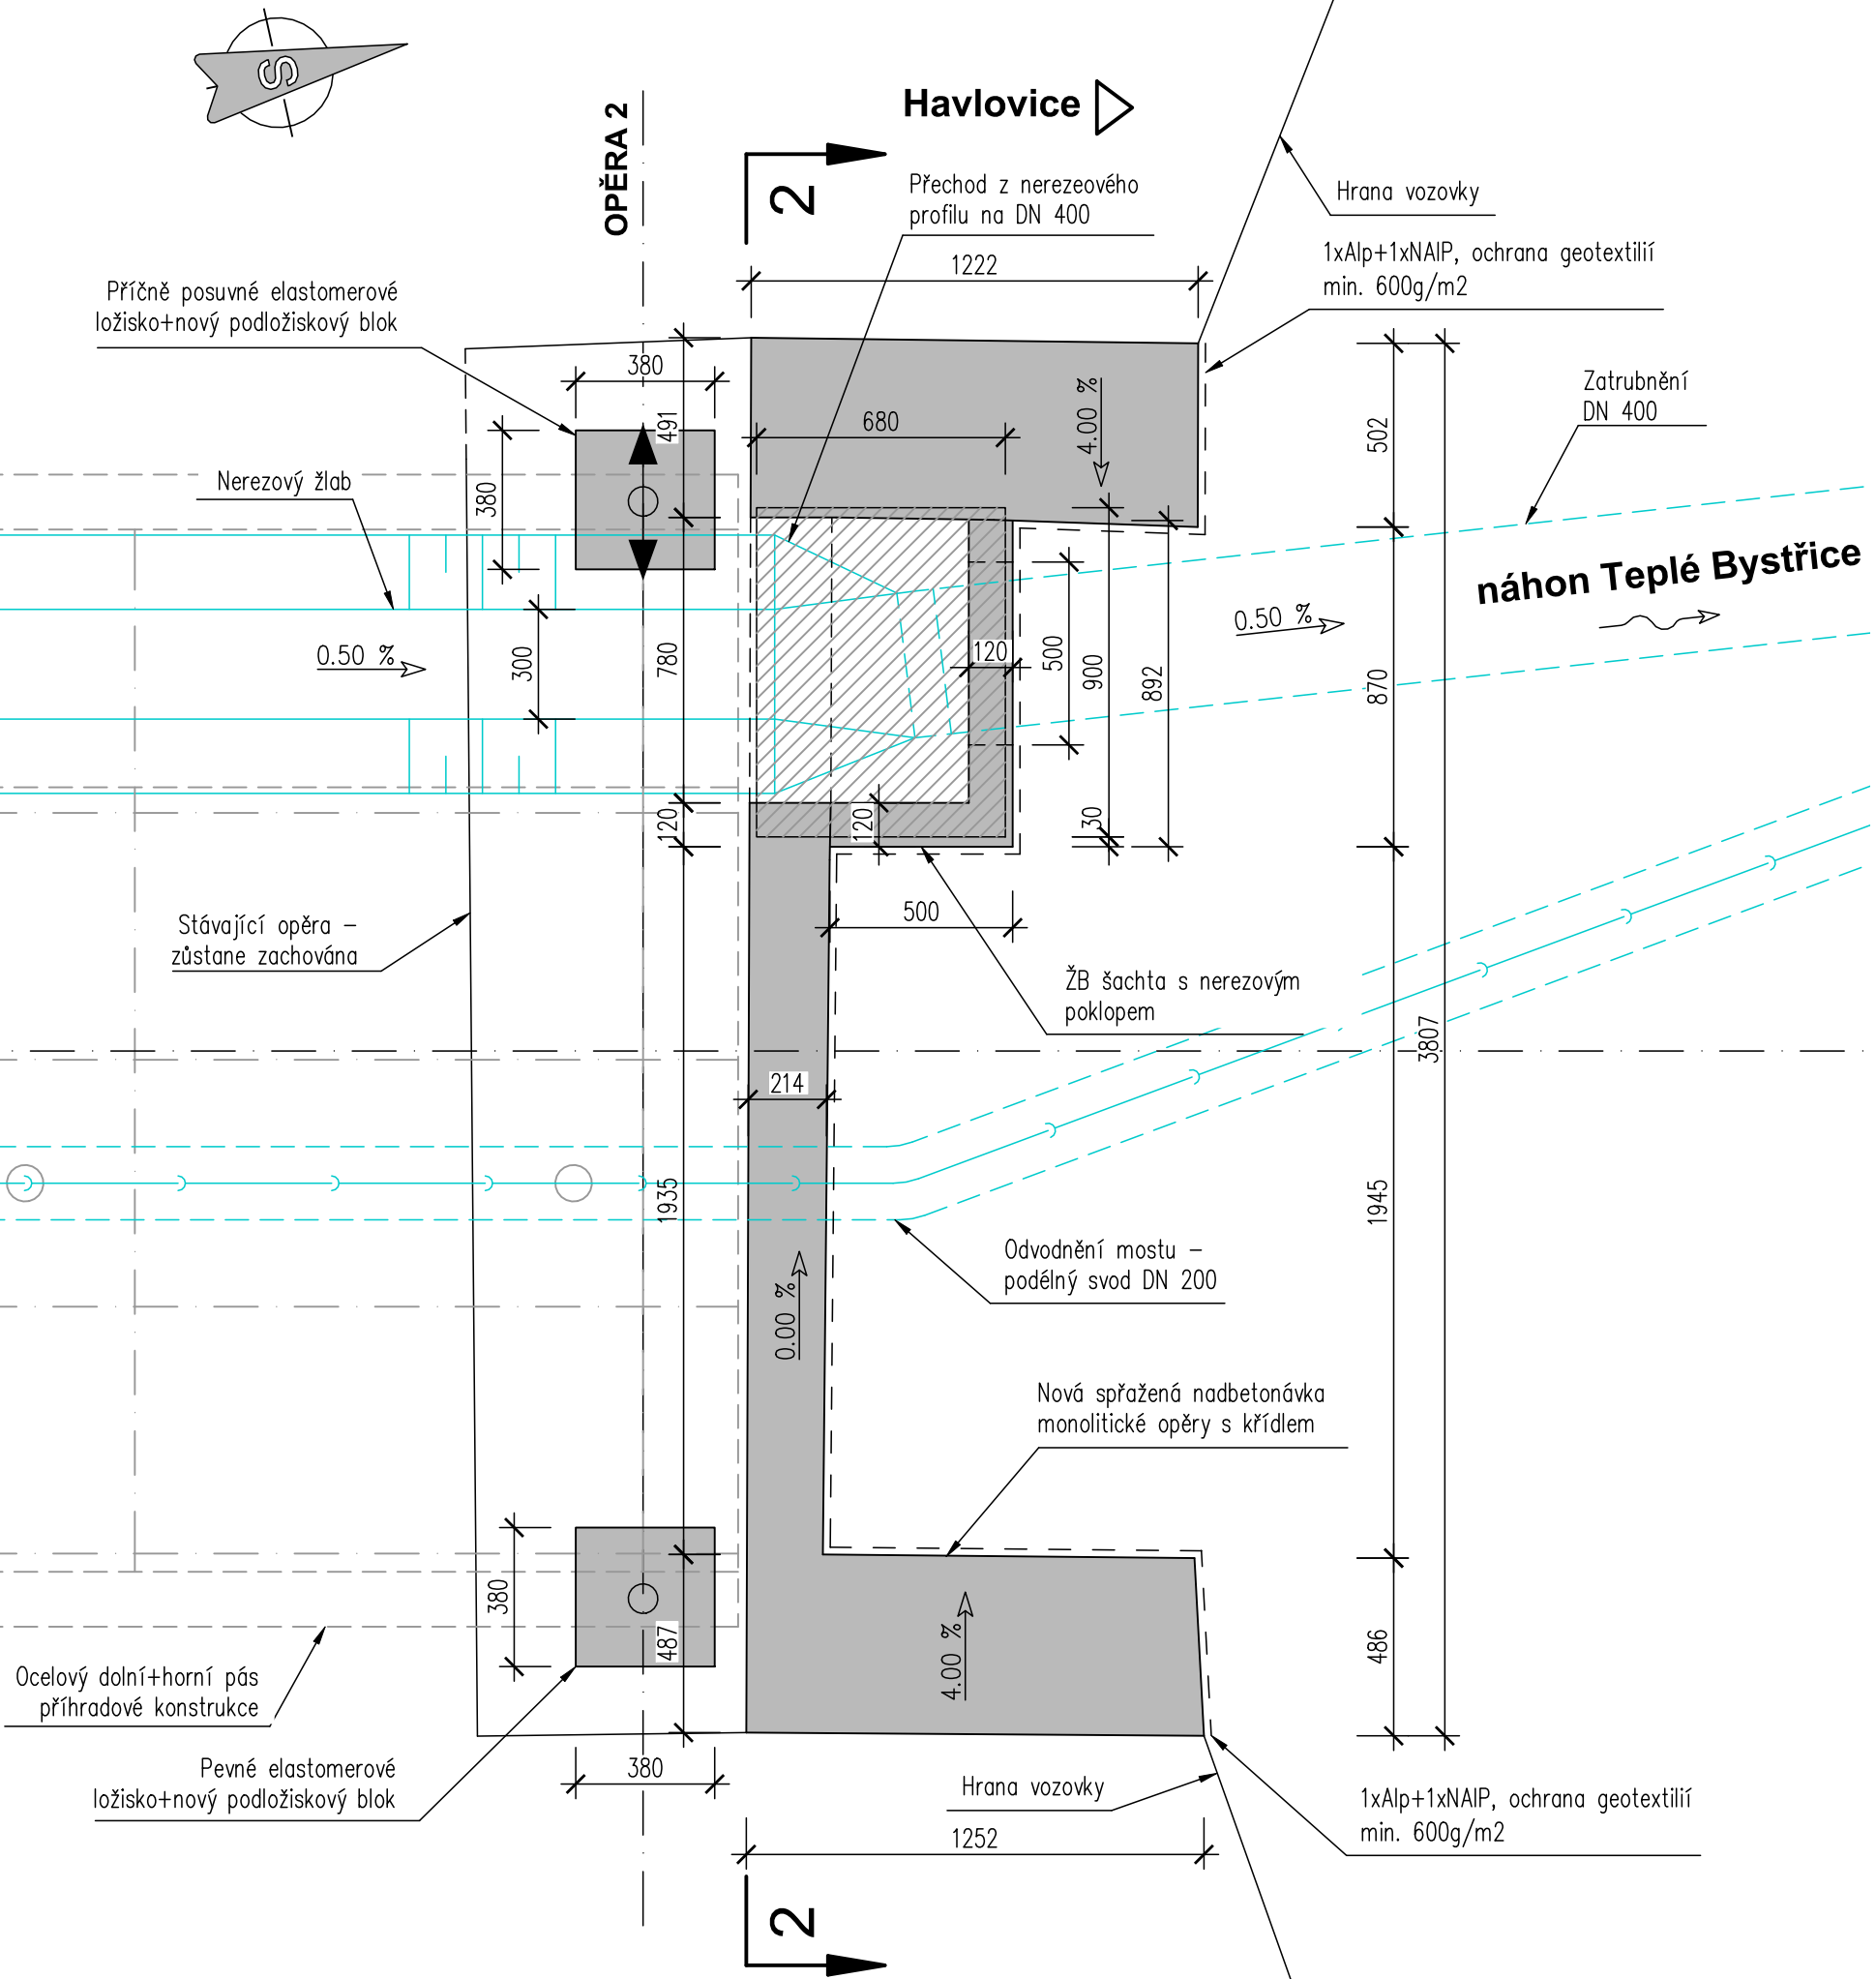


PODÉLNÝ ŘEZ U OPĚRY 1 1:20

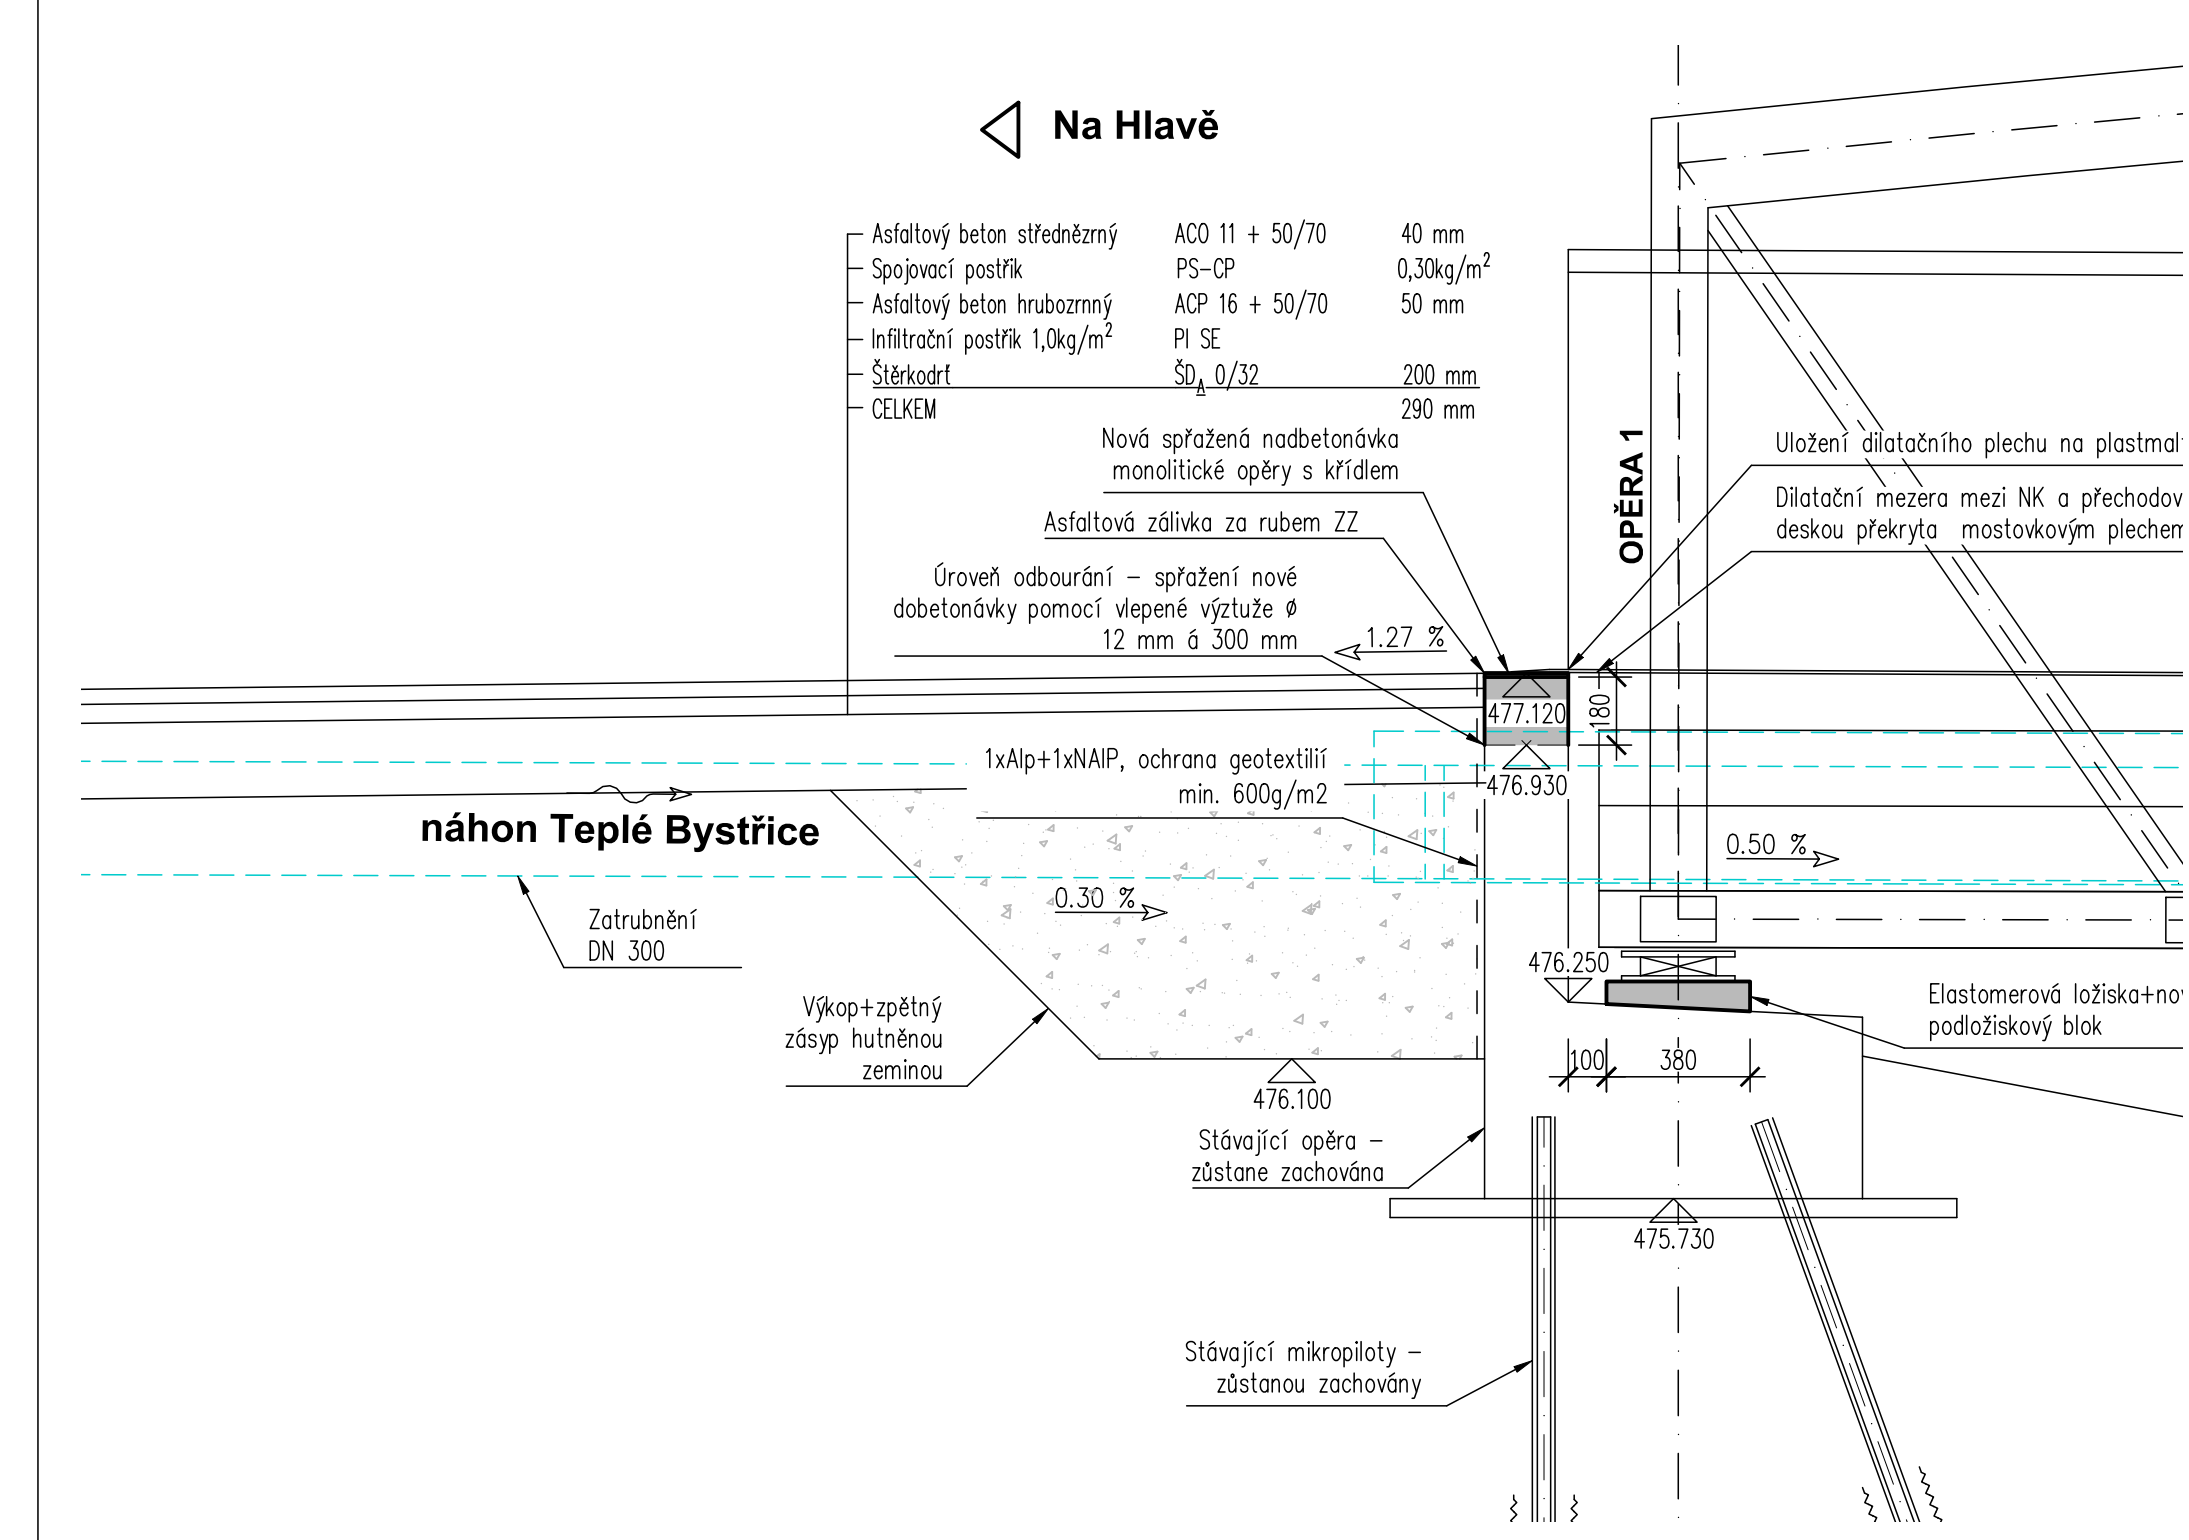


PODÉLNÝ ŘEZ U OPĚRY 2 1:20

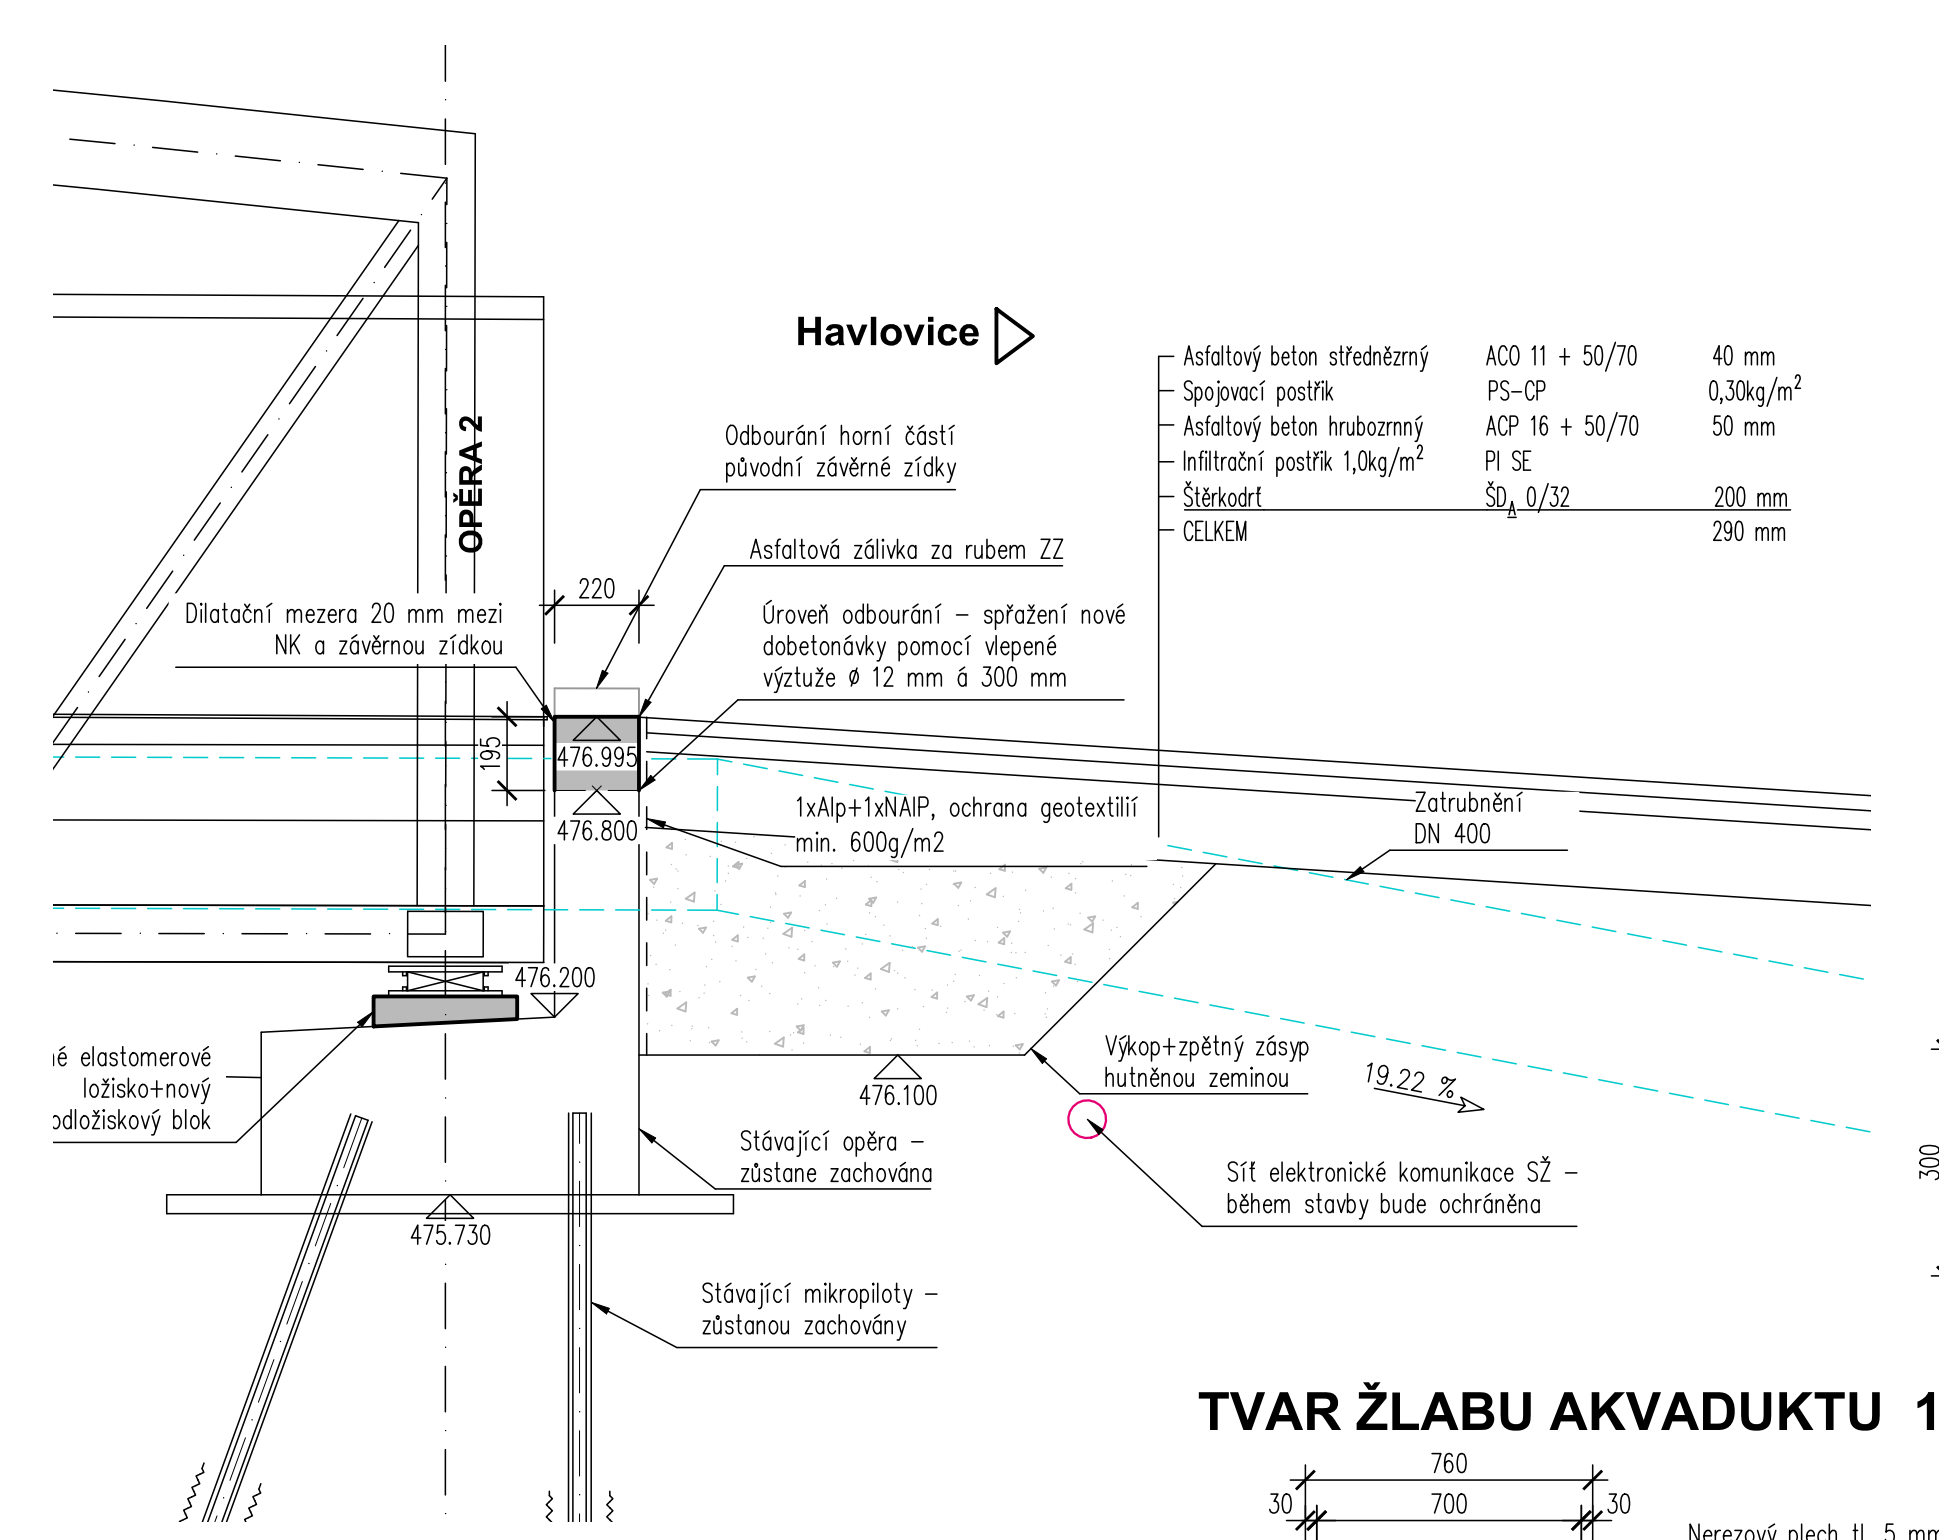

POHLED 1-1 1:20

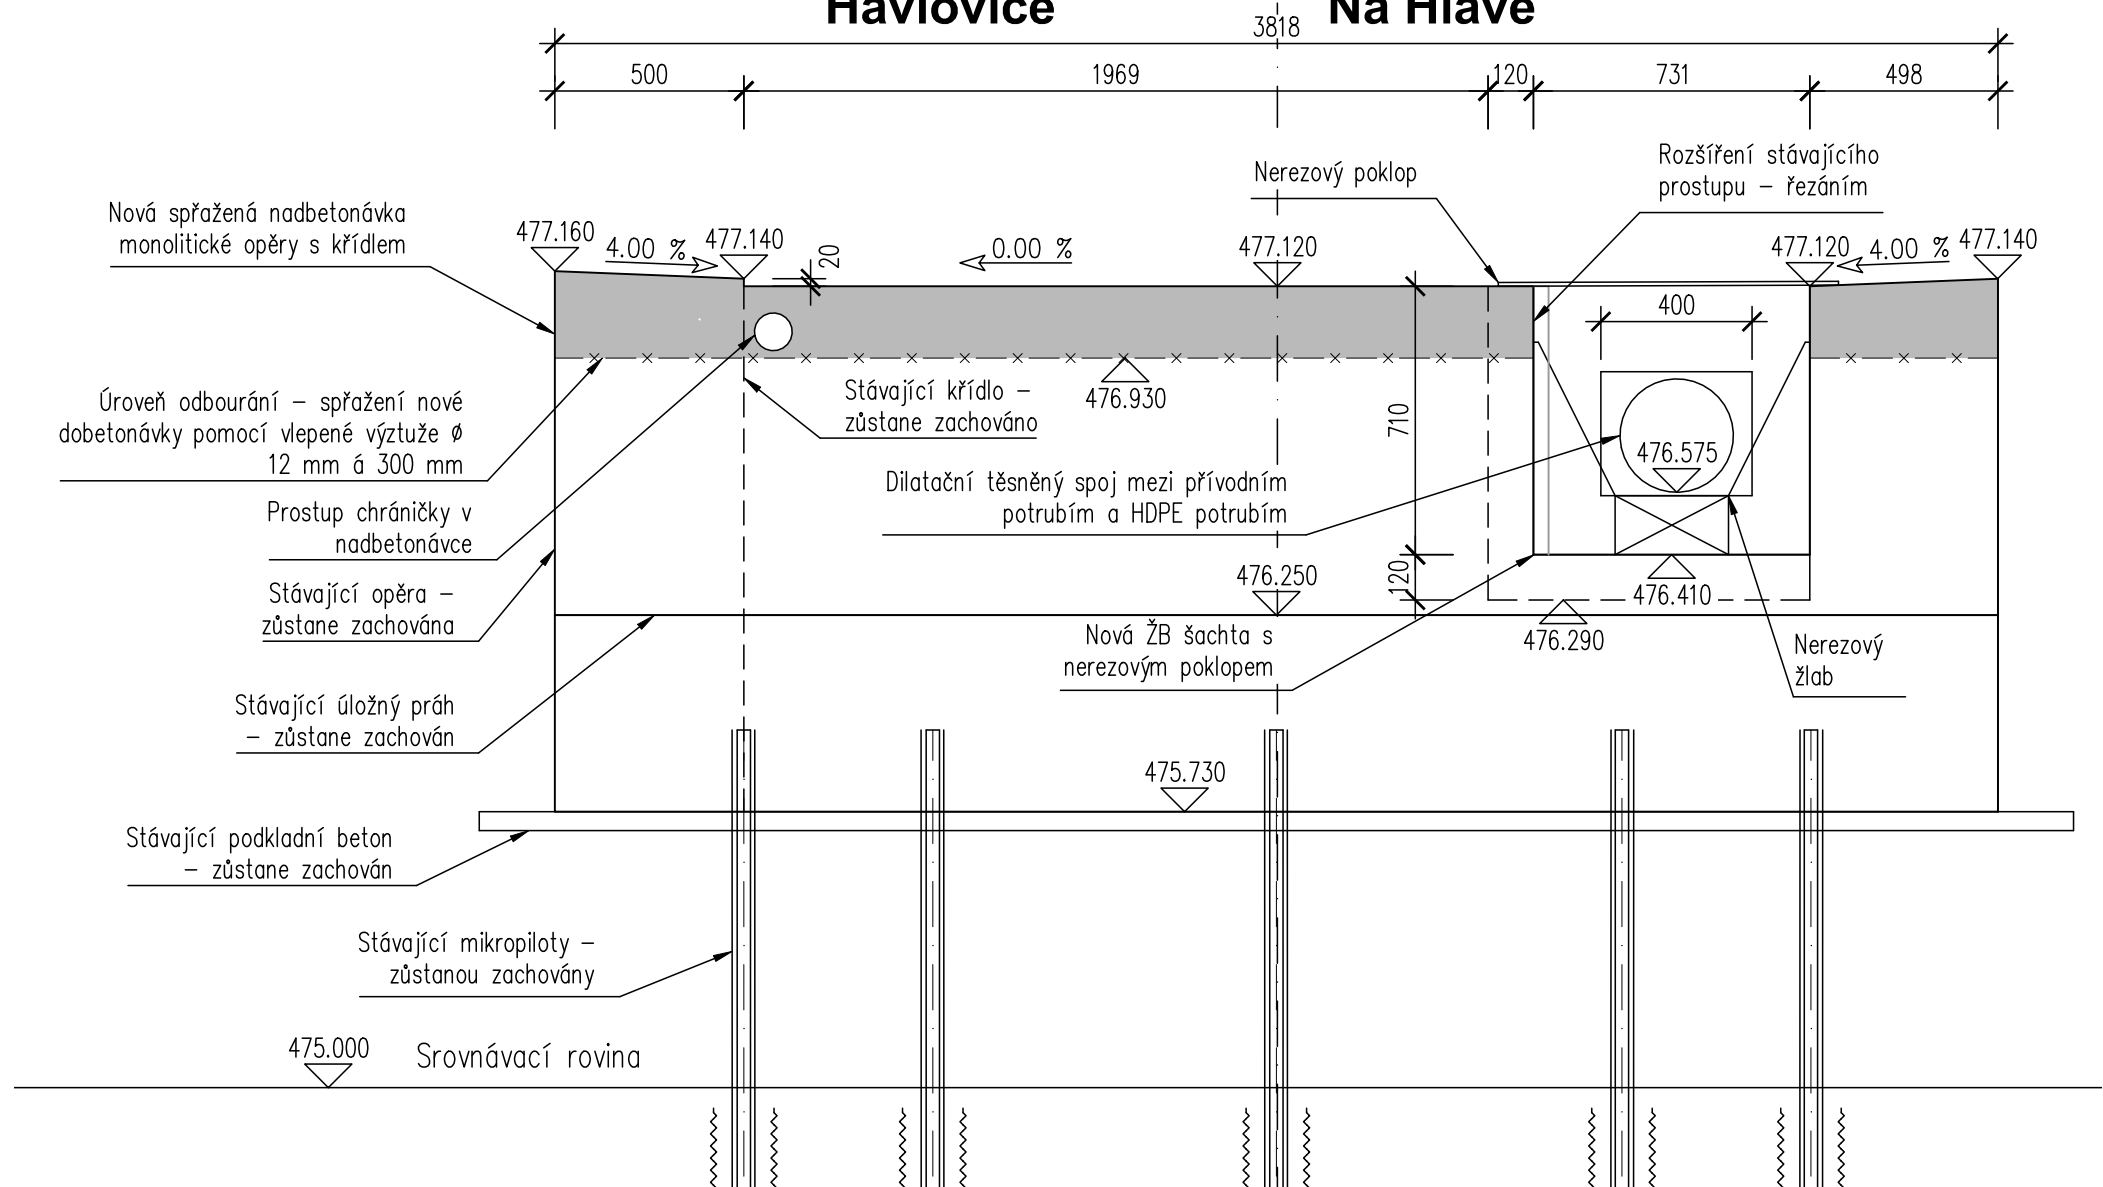


POHLED 2-2 1:20

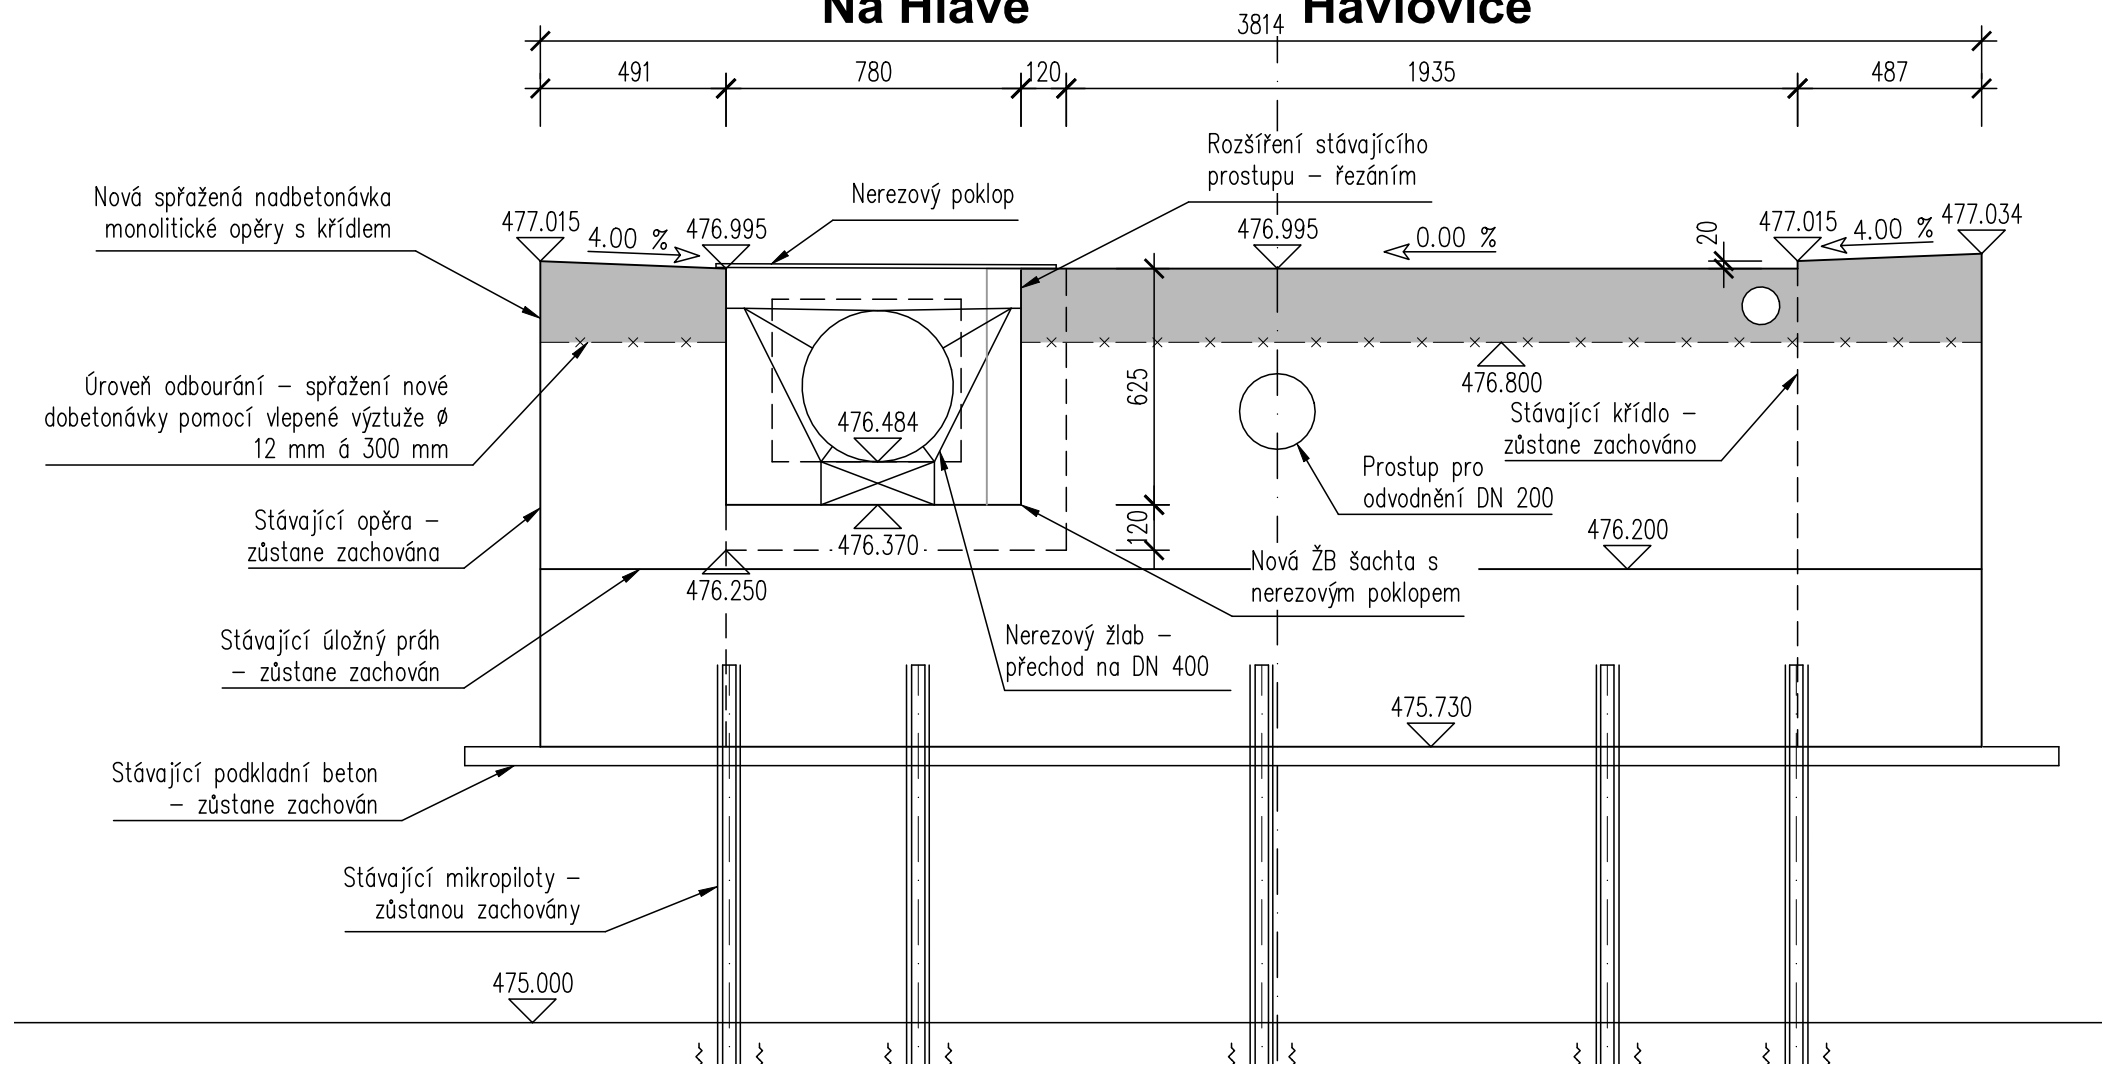


TĚSNĚNÍ PRACOVNÍ SPÁRY 1:10


Uspořádání v části nad zemí

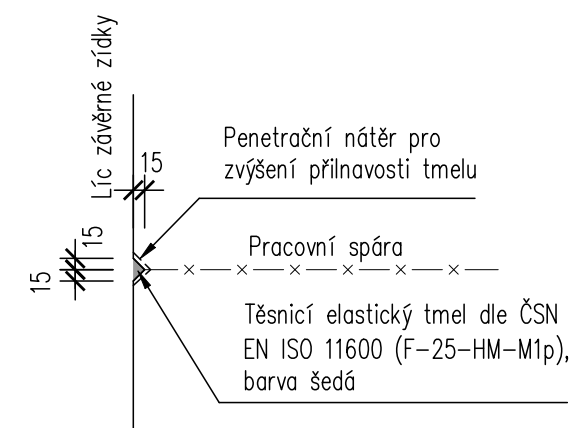

Uspořádání v části pod zemí

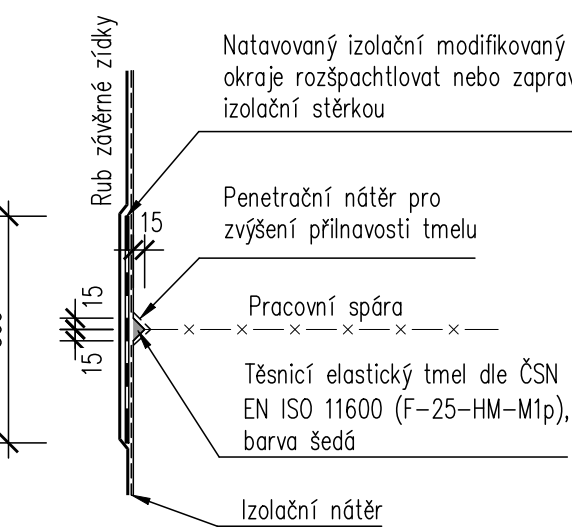

TVAR ŽLABU AKVADUKTU 1:20

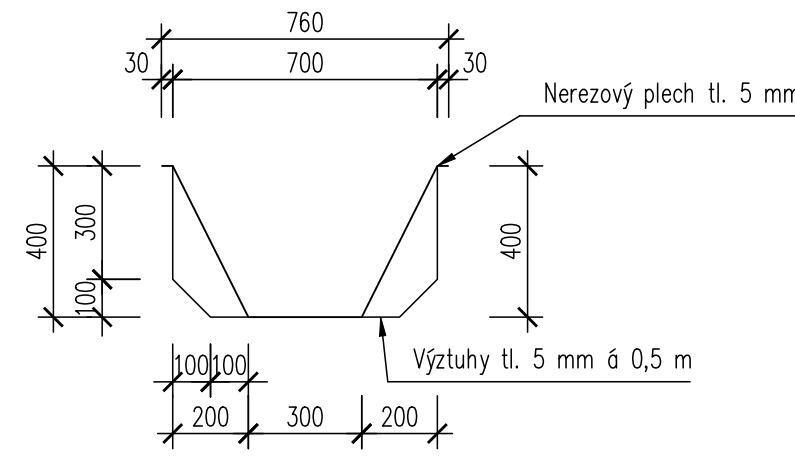

POZNÁMKY:

- Reálné rozměry stávající spodní stavby je nutno ověřit během realizace na stavbě.
- Pro převedení akvaduktu na mostě a pro odvodnění mostu je nutno vypracovat VTD, s popisem konkrétních prvků a výrobků. VTD musí být schváleno AD, TDI a investorem.
- V rámci VTD je nutno vykreslit konkrétní kotvicí prvky nerezového žlabu v místě prostupů opěrami a šachtami.

- Ložiska musí být uložena na vrstvu nevodivé polymerní malty. Případně kotvení ložisek musí být také kompletně uloženo do nevodivé polymerní malty – viz Technická zpráva.
- Dilatační plech nad závěrnou zídou opěry 1 musí být uloženo na vrstvu nevodivé polymerní malty – viz Technická zpráva.
- Nerezový poklop musí být uchycen do ŽB konstrukce šachty pomocí nerezových šroubů min Ø 10 mm.

Investor:

město Domažlice

Náměstí Míru 1

344 20 Domažlice

IČO: 00253316, DIČ: CZ00253316

D

DPS

Zodp. projektant: Ing. Milan Sedlák

Kontroloval: Ing. David Mičák

Vypracoval: Ing. Milan Sedlák

Zhotovitel dokumentace: MIDAKON

Na návsi 18/4, Brno, 620 00

IČO: 089 27 677, DIČ: CZ089 27 677

email: midakon@midakon.cz

Investor: město Domažlice

Místo: Havlovice

Stupeň: DPS

Datum: 09/2025

Počet A4: 8A4

Akce: Rekonstrukce lávky DO-L22

Objekt: SO 201 - Lávka DO-L22

Název: ÚPRAVY NA SPODNÍ STAVBĚ, DETAILS

Měřítko: 1:20

Číslo zakázky: 2420

Č. výkresu: D.1.2.8