


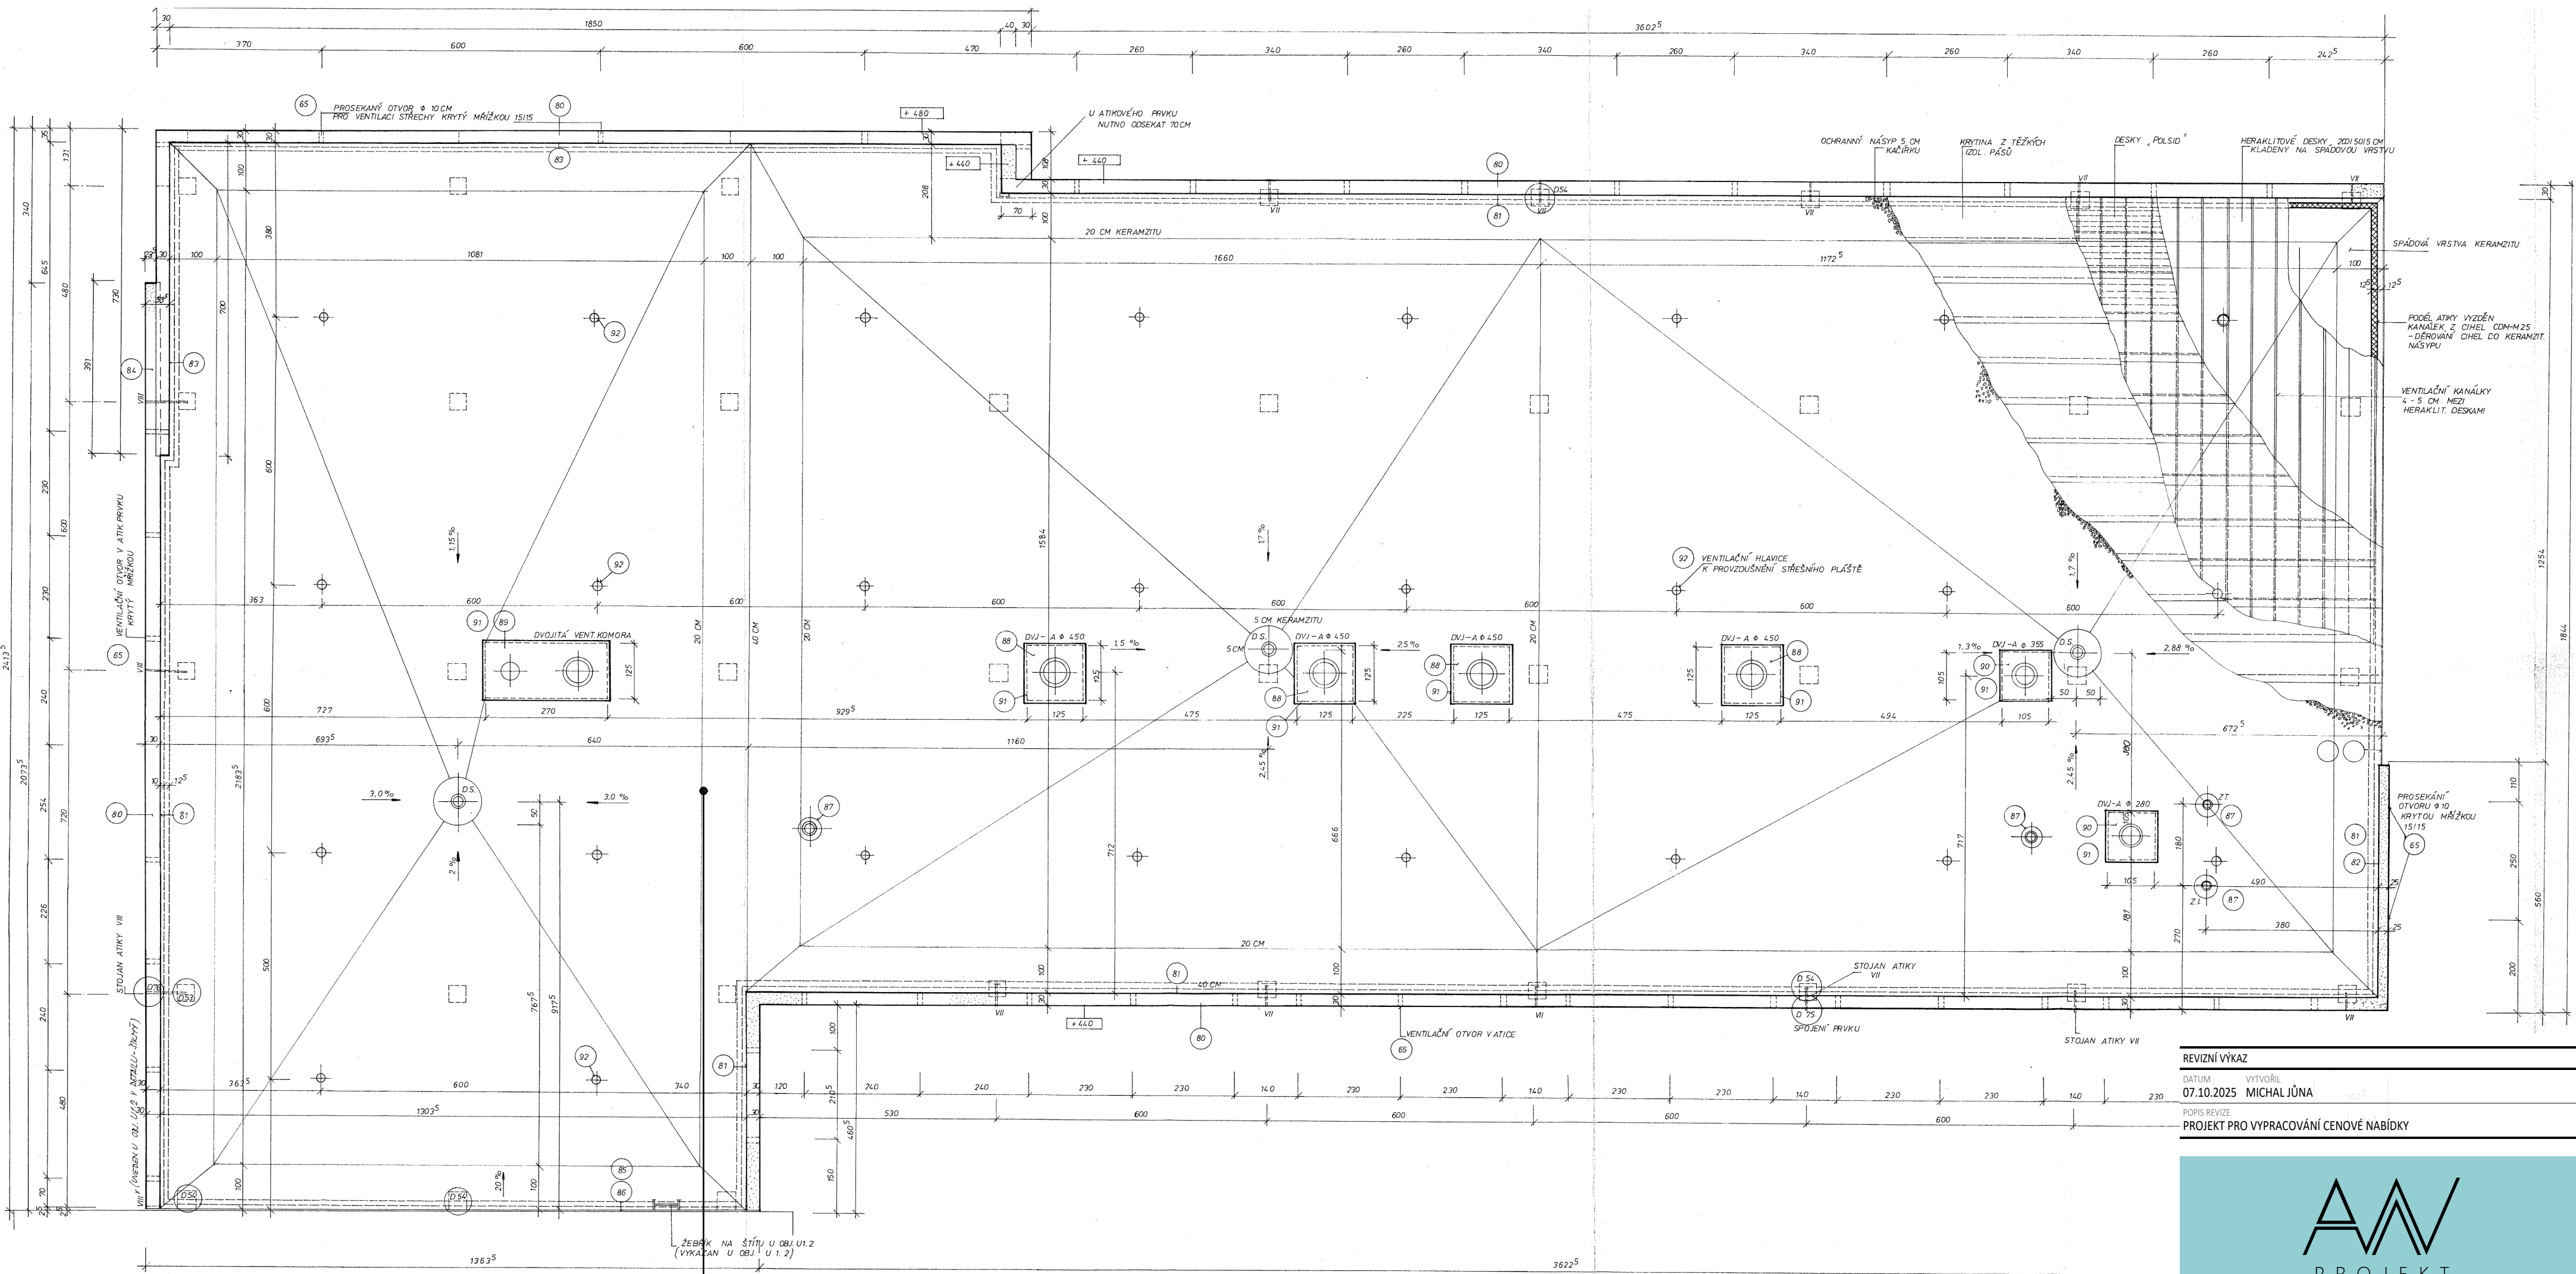

PŘEDPOKLÁDANÁ STÁVAJÍCÍ SKLADBA

- 2X ASFALTOVÝ OXIDOVANÝ PÁS
- TEPELNÁ IZOLACE EPS TL. 140 MM
- HYDROIZOLACE
- CELOPLOŠNĚ PRKENNÉ BEDNĚNÍ
- DŘEVĚNÁ KONSTRUKCE Z LATÍ
- VZDUCHOVÁ MEZERA – PROVĚTRÁVANÁ MŘÍŽKAMI V ATICE
- TEPELNÁ IZOLACE EPS TL. 100 MM
- STROPNÍ ŽELEZOBETONOVÁ KONSTRUKCE

NAVŘENÁ SKLADBA

- MODIFIKOVANÝ ASFALTOVÝ PÁS S POSYPEM
- OXIDOVANÝ PÁS NAKAŠIROVANÝ NA SPÁDOVÉ POLYSTYRENOVÉ DESKY (SPÁD DLE PLATNÝCH NOREM)
- NOVÁ VRSTVA EPS TL. 100 MM
- ZNOVU ULOŽENÝ PŮVODNÍ POLYSTYRÉN PŘEDPOKLÁDANÁ TL. 100 MM
- PAROZÁBRANA – NOVÝ ASFALTOVÝ PÁS
- STÁVAJÍCÍ ŽELEZOBETONOVÁ STROPNÍ KONSTRUKCE

REVIZNÍ VÝKAZ

DATUM VYTVOŘIL
07.10.2025 MICHAL JÚNA
POPIS REVIZE
PROJEKT PRO VYPRACOVÁNÍ CENOVÉ NABÍDKY



HRADSKÁ 79, DOMAŽLICE | TEL.: +420 379 724 590 | MAIL: INFO@AWPROJEKT.CZ

ZAKÁZKA:

DOMAŽLICE, MSGRE. B. STAŠKA 232
ZŠ - OBJEKT CENTRÁLNÍ FUNKCE
OPRAVA STŘEŠNÍHO PLÁŠTĚ

POZEMKY STAVBY:

K.Ú. DOMAŽLICE
PARC. Č. 3254/3

INVESTOR:

MĚSTO DOMAŽLICE
NÁMĚSTÍ MÍRU 1, 344 01 DOMAŽLICE

MĚSTSKÝ / OBECNÍ ÚŘAD:
DOMAŽLICE

KRAJ:

PLZEŇSKÝ KR

DATUM:

10/2025

Č. ZAKÁZKY:

41/2025

VYPRACOVAL:

MICHAL JÚNA

ODPOVĚDNÝ PROJEKTANT:

ING. ZBYNĚK WOLF

NÁZEV PŘÍLOHY:

PŮDORYS STŘECHY

MĚŘÍTKO:

1:100

STUPEŇ PD:

--

OZN. PŘÍLOHY

3