



STÁVAJÍCÍ STAV, DEMOLICE
PŮDORYS 1:50

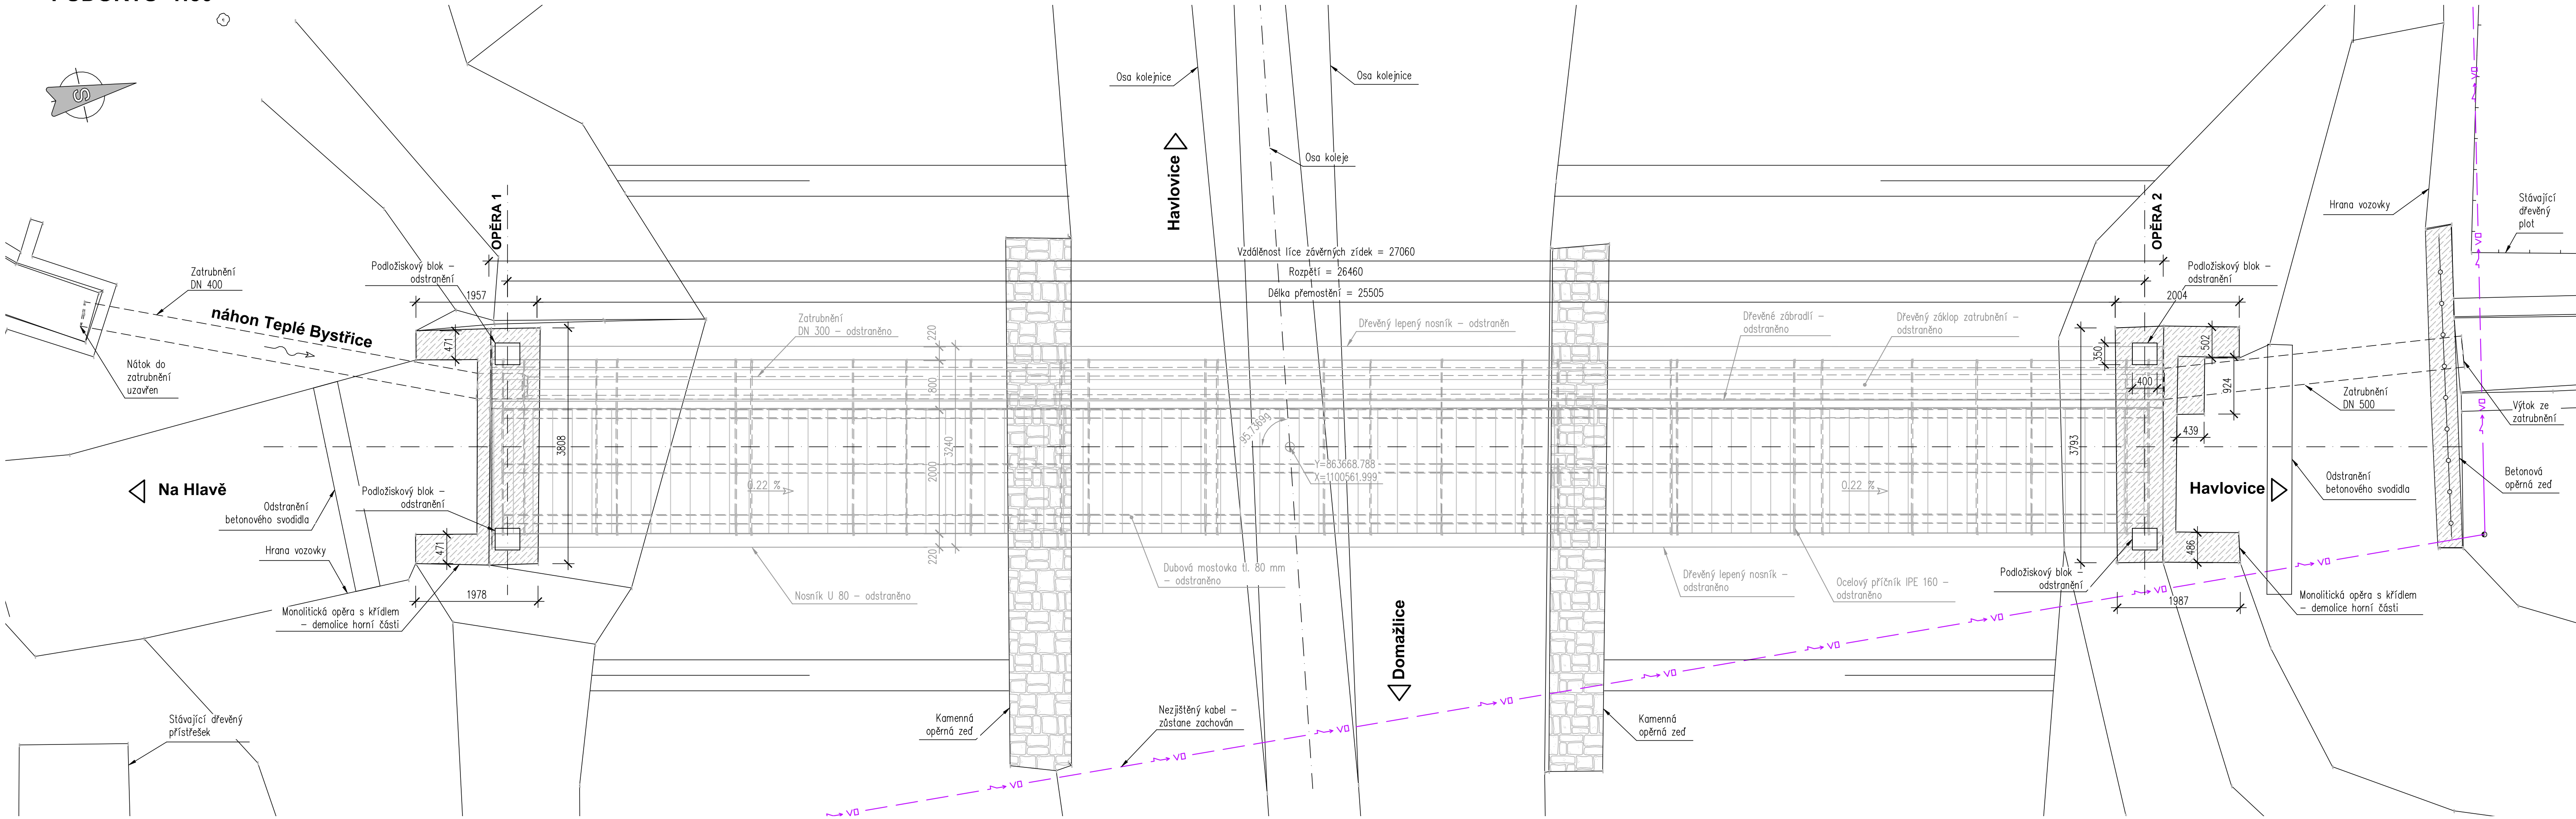

PODÉLNÝ ŘEZ 1:50

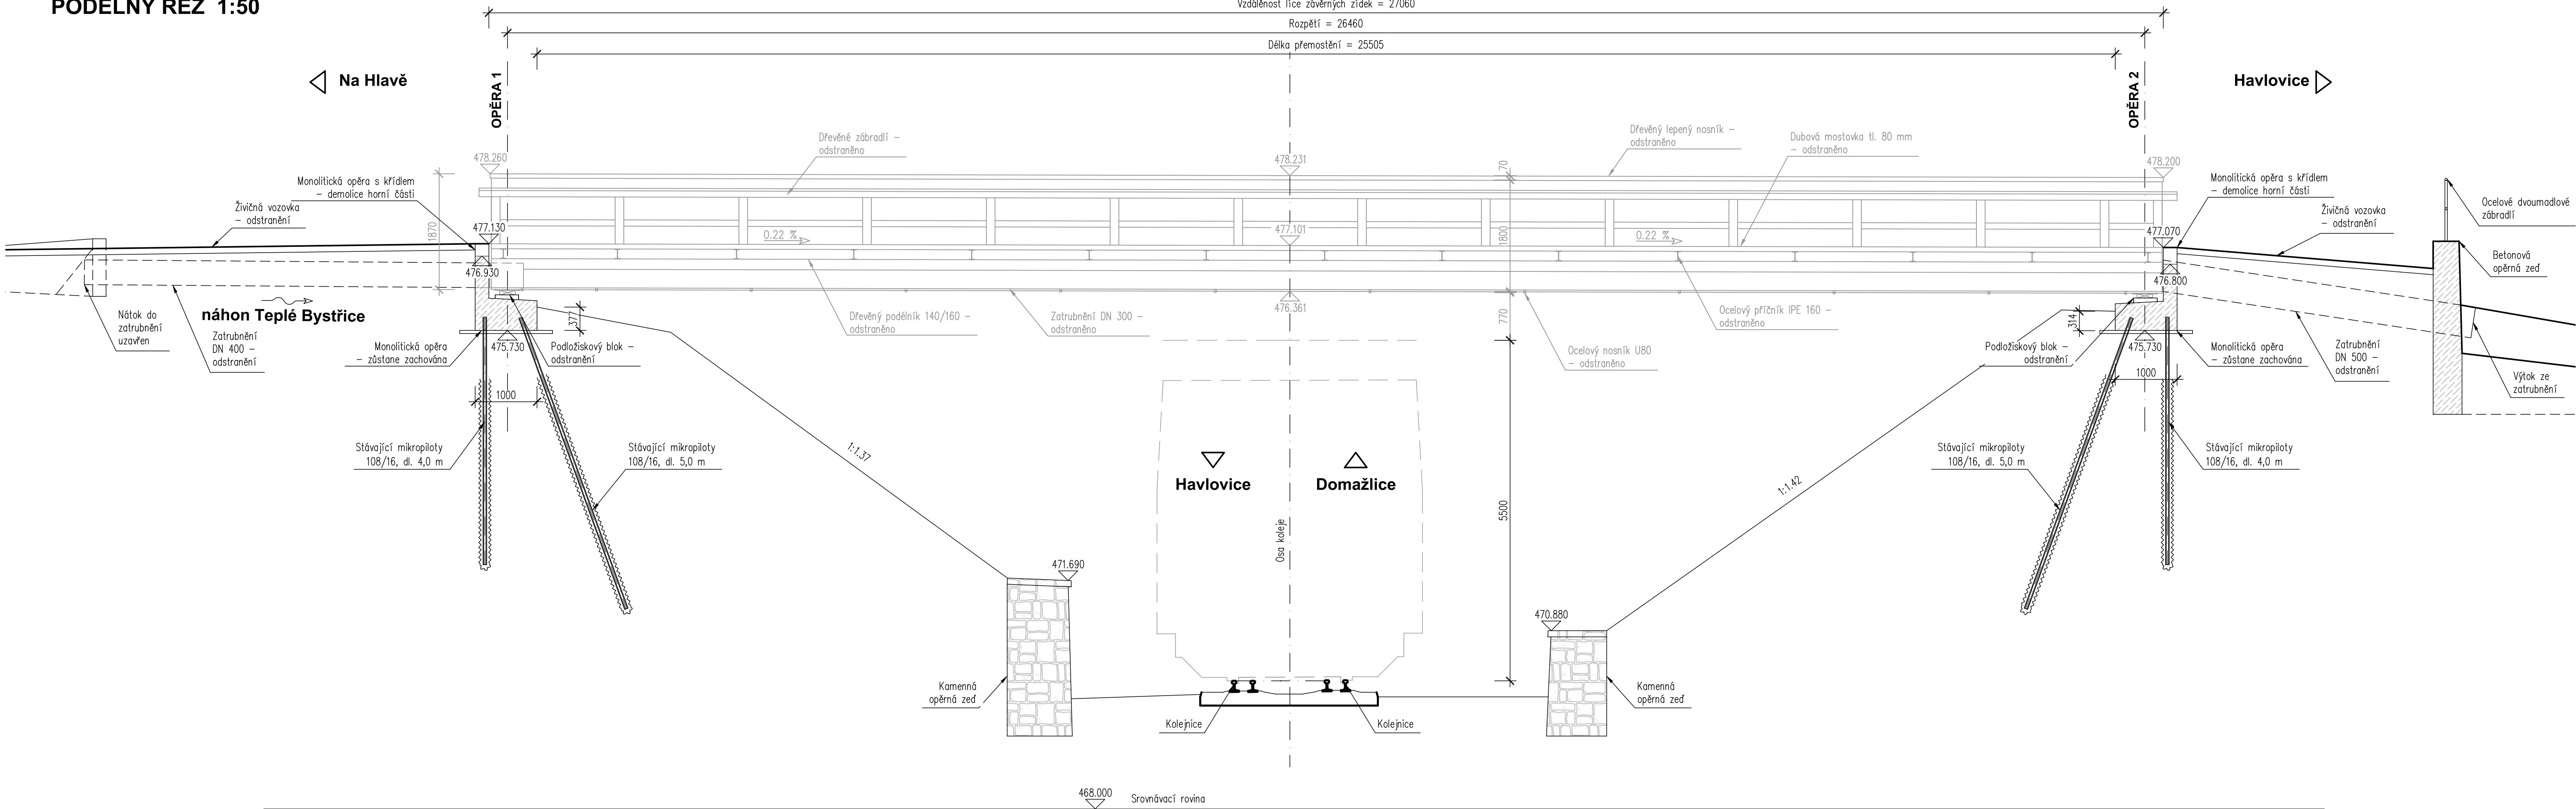

Investor:

město Domažlice

Náměstí Míru 1

344 20 Domažlice

IČO: 00253316, DIČ: CZ00253316

D

DPS

Zodp. projektant:
Ing. Milan Sedlák

Ing. Milan Sedlák

Kontrolovat:
Ing. David Mláčák

Zhotovitel dokumentace:
MIDAKON

Na návsi 18/4, Brno, 620 00
IČO: 089 27 677, DIČ: CZ089 27 677
email: midakon@midakon.cz

Investor:
město Domažlice
Havlovice

Stupeň:
DPS

Datum:
09/2025

Počet A4:
8A4

Akce:
Rekonstrukce lávky DO-L22
SO 201 - Lávka DO-L22

Měřítko:
1:50

Číslo zakázky:
2420

Č. výkresu:
D.1.2.2

Název:
STÁVAJÍCÍ STAV, DEMOLICE

Paré: