


PŮDORYS 1:50

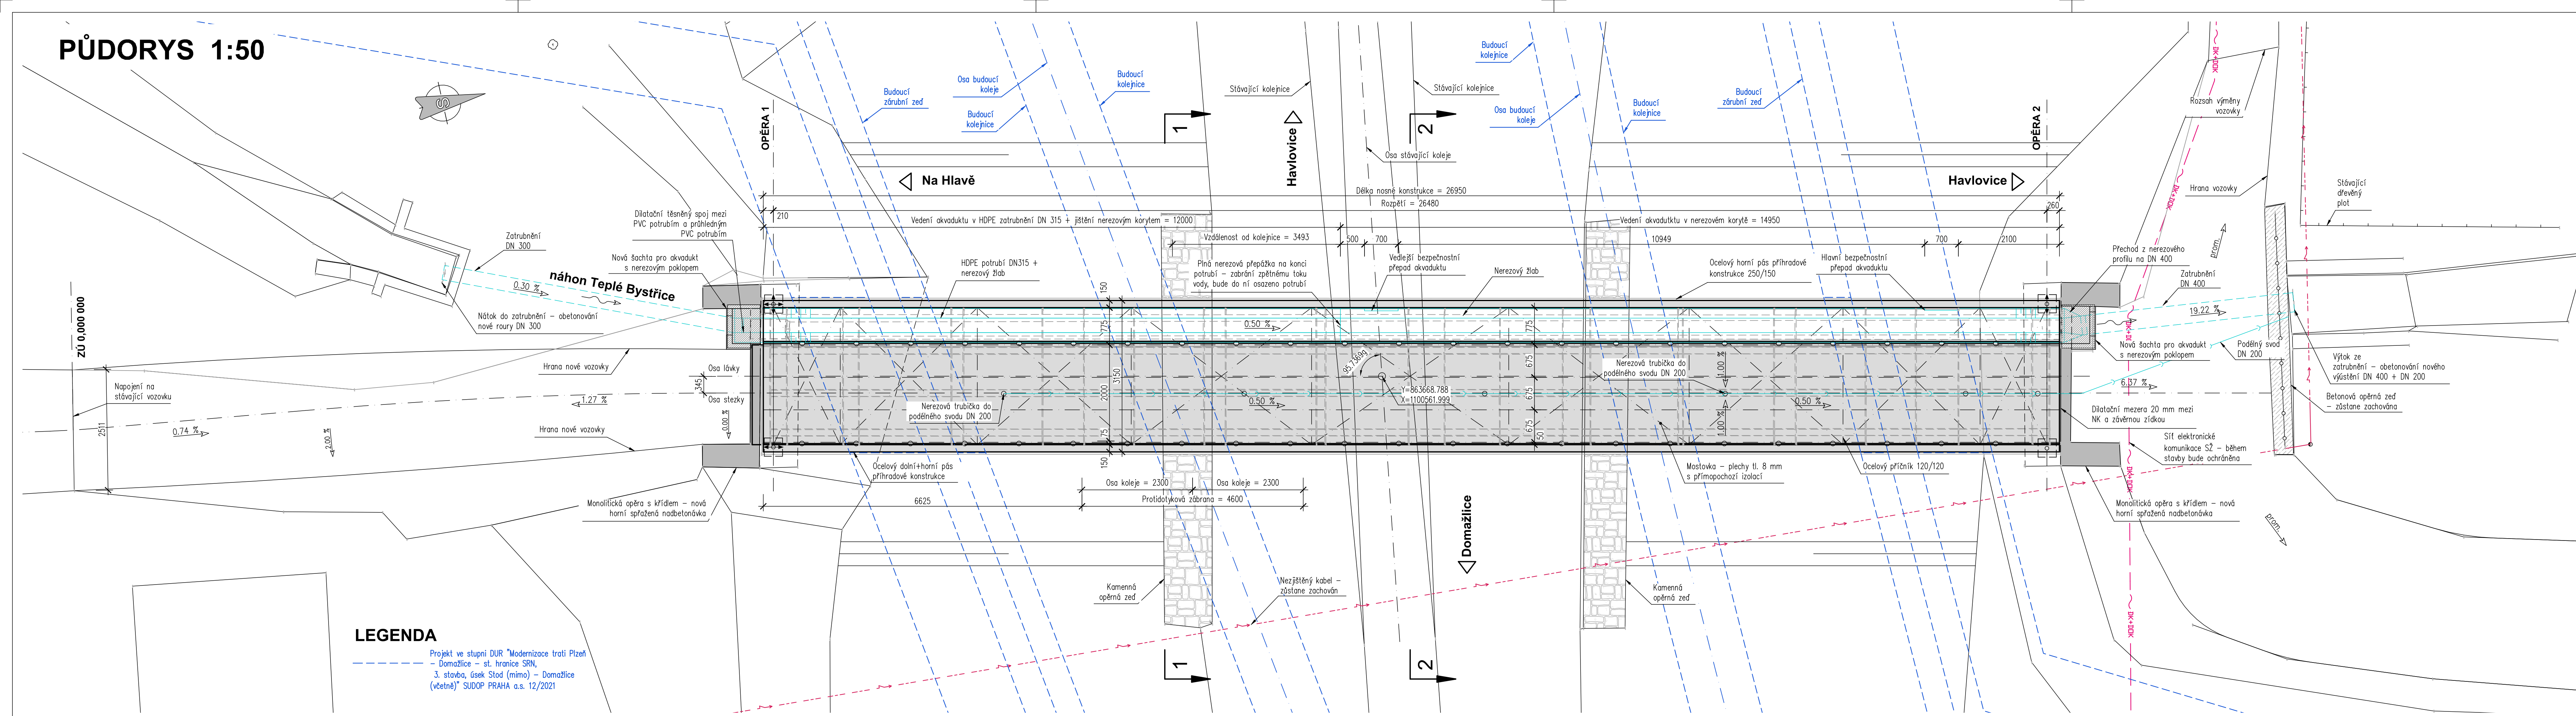

Investor:

město Domažlice

Náměstí Míru 1

344 20 Domažlice

IČO: 00253316, DIČ: CZ00253316

D

DPS

| | | | |
|---|--|--|--------------------------|
| Zodp. projektant: Ing. Milan Sedlák <i>Sedlák</i> | Kontroloval: Ing. David Mičák <i>Miřák</i> | Zhotovitel dokumentace: MIDAKON | |
| Vypracoval: Ing. Milan Sedlák <i>Sedlák</i> | | Na návsi 18/4, Brno, 620 00 IČO: 089 27 677, DIČ: CZ089 27 677 email: midakon@midakon.cz | |
| Investor: město Domažlice | Místo: Havlovice | Stupeň: DPS | Datum: 09/2025 |
| Akce: Rekonstrukce lávky DO-L22 | | Počet A4: 6A4 | Měřítko: 1:50 |
| Objekt: SO 201 - Lávka DO-L22 | | Číslo zakázky: 2420 | Paré: 6A4 |
| Název: PŮDORYS | | Č. výkresu: D.1.2.3 | |