

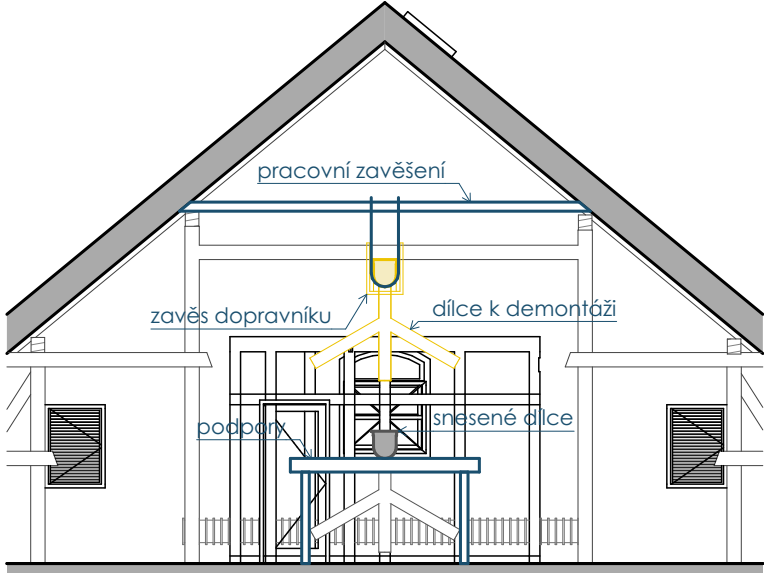
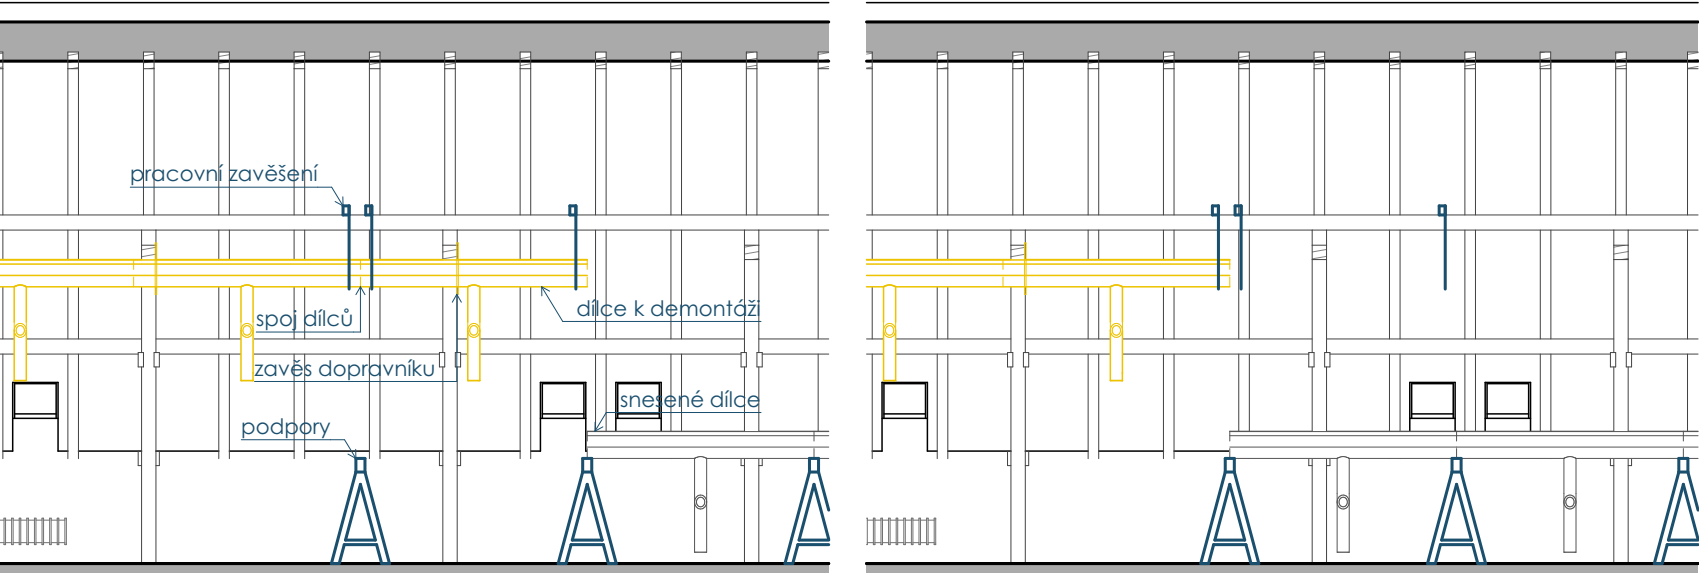


SNESENÍ DOPRAVNÍKU

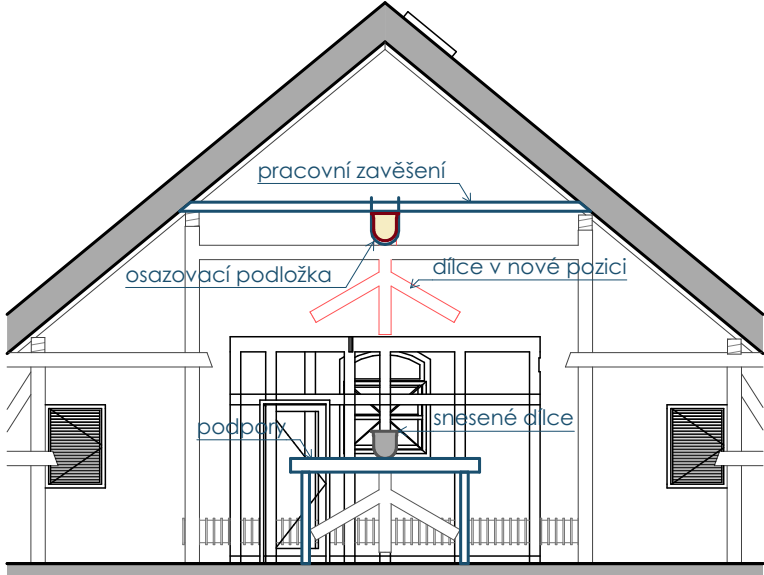


- POSTUP**
- 1) ODPOJENÍ OD ZDROJE
 - 2) DEMONTÁŽ ZÁŘIVEK
 - 3) DEMONTÁŽ KRYCÍHO PLECHU
 - 4) ROZPOJENÍ ELEKTROINSTALACE V DOPRAVNÍKU
 - 5) PRACOVNÍ ZAVĚŠENÍ DEMONTOVANÉHO DÍLCE A NAVAZUJÍCÍHO VOLNÉHO KONCE
 - 6) ROZMONTOVÁNÍ SPOJE
 - 7) DEMONTÁŽ ZÁVĚSU
 - 8) SNESENÍ DÍLCE A JEHO ULOŽENÍ NA PODPORY

ZAVĚŠENÍ DOPRAVNÍKU DO NOVÉ POZICE

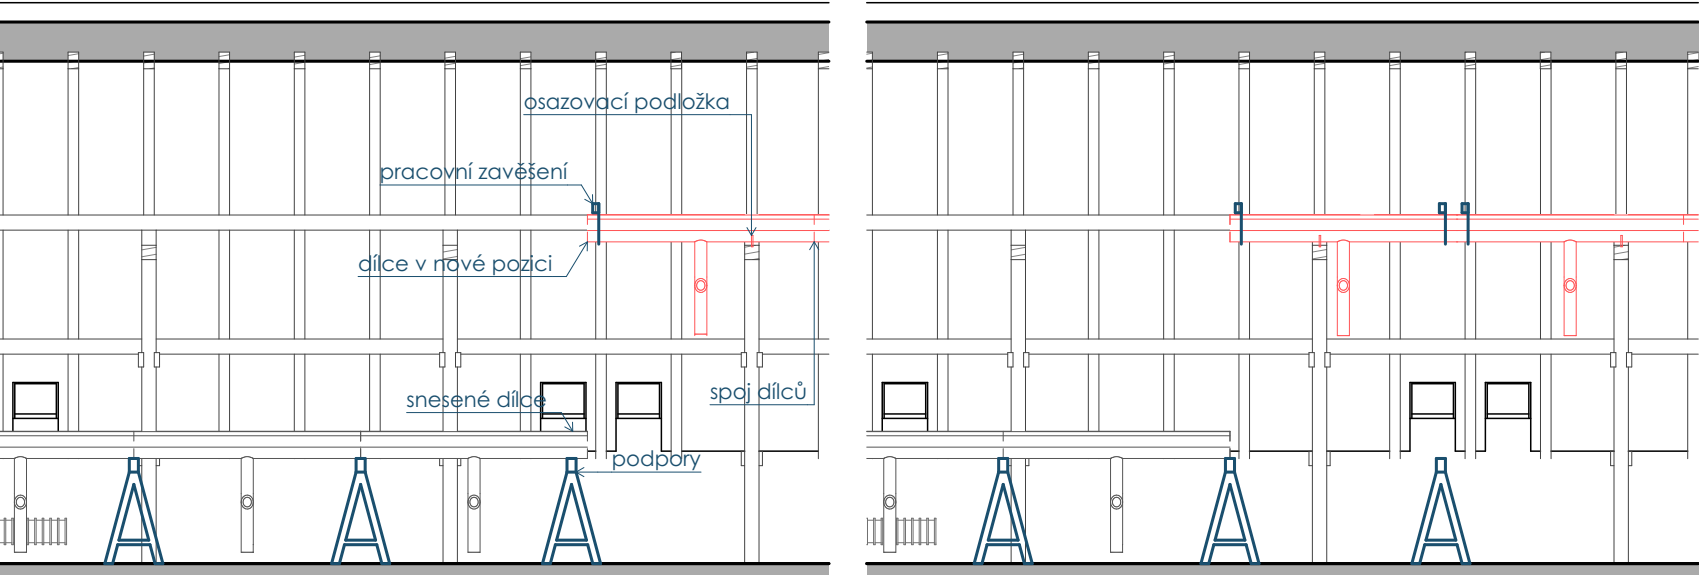

- POSTUP**
- 1) MONTÁŽ OSAZOVACÍCH PODLOŽEK
 - 2) VYNESENÍ DÍLCE A JEHO PRACOVNÍ ZAVĚŠENÍ
 - 3) SPOJENÍ SOUSEDNÍCH DÍLCŮ
 - 4) PROPOJENÍ ELEKTROINSTALACE V DOPRAVNÍKU
 - 5) MONTÁŽ KRYCÍHO PLECHU
 - 6) MONTÁŽ ZÁŘIVEK
 - 7) PŘIPOJENÍ KE ZDROJI

POZN.
PŘIPOJOVACÍ KABELY BUDOU NA OBOU KONCÍCH DOPRAVNÍKU PRODLOUŽENY O 3 m

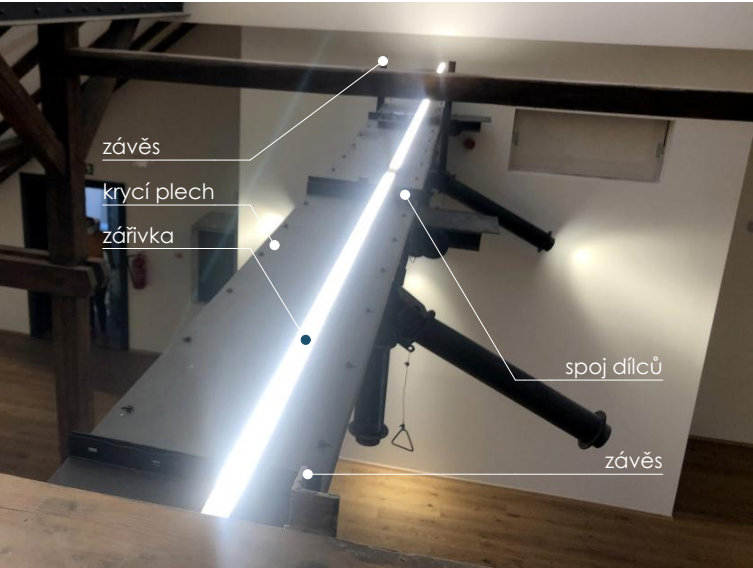

**Europäische Union
Evropská unie**
Europäischer Fonds für
regionale Entwicklung
Evropský fond pro
regionální rozvoj



Ziel ETZ | Cíl EÚS
Freistaat Bayern –
Tschechische Republik
Česká republika –
Svobodný stát Bavorsko
2014 – 2020 (INTERREG V)

Veřejná zakázka je spolufinancována Evropskou unií z Evropského fondu pro regionální rozvoj prostřednictvím programu přeshraniční spolupráce Česká republika - Svobodný stát Bavorsko, Cíl EÚS 2014-2020, projekt: Muzeum společného dědictví regionu Domažlice - Furth im Wald, registrační číslo projektu: 271. Veřejná zakázka je dále spolufinancována státním rozpočtem ČR.

NÁZEV: Expozice v Kulturním centru Pivovar			
INVESTOR:	Město Domažlice náměstí Míru 1, 344 20 Domažlice	MÍSTO Č. PARC.:	Kulturní centrum - Pivovar Domažlice 498/11, k.ú. Domažlice [630853]
GENERÁLNÍ PROJEKTANT/ NOSITEL ZAKÁZKY:	Sladký & Partners s.r.o., projektový atelier Nad Šárkou 60, 160 00, Praha 6 e-mail: sladký@ateliervas.cz	AUTORI:	Ing. arch. Ondřej Bláha Ing. arch. Petr Sladký Ing. arch. Vojtěch Bis
PROFESÍ / ČÁST PD :	C KONSTRUKČNĚ-TECHNICKÁ ČÁST		
VÝKRES:	PŘESUN DOPRAVNÍKU		MĚŘÍTKO: 1:100
		Č. VÝKRESU:	C.09
		Č. PARÉ:	

TENTO VÝKRES JE DLE AUTORSKÉHO ZÁKONA MAJETKEM ZPRACOVATELE DOKUMENTACE, JEHO KOPIÍROVÁNÍ A ROZŠÍŘOVÁNÍ JE MOŽNÉ POUZE SE SOUHLASEM AUTORA PROJEKTU.