


KOORDINAČNÍ SITUAČNÍ VÝKRES 1:100

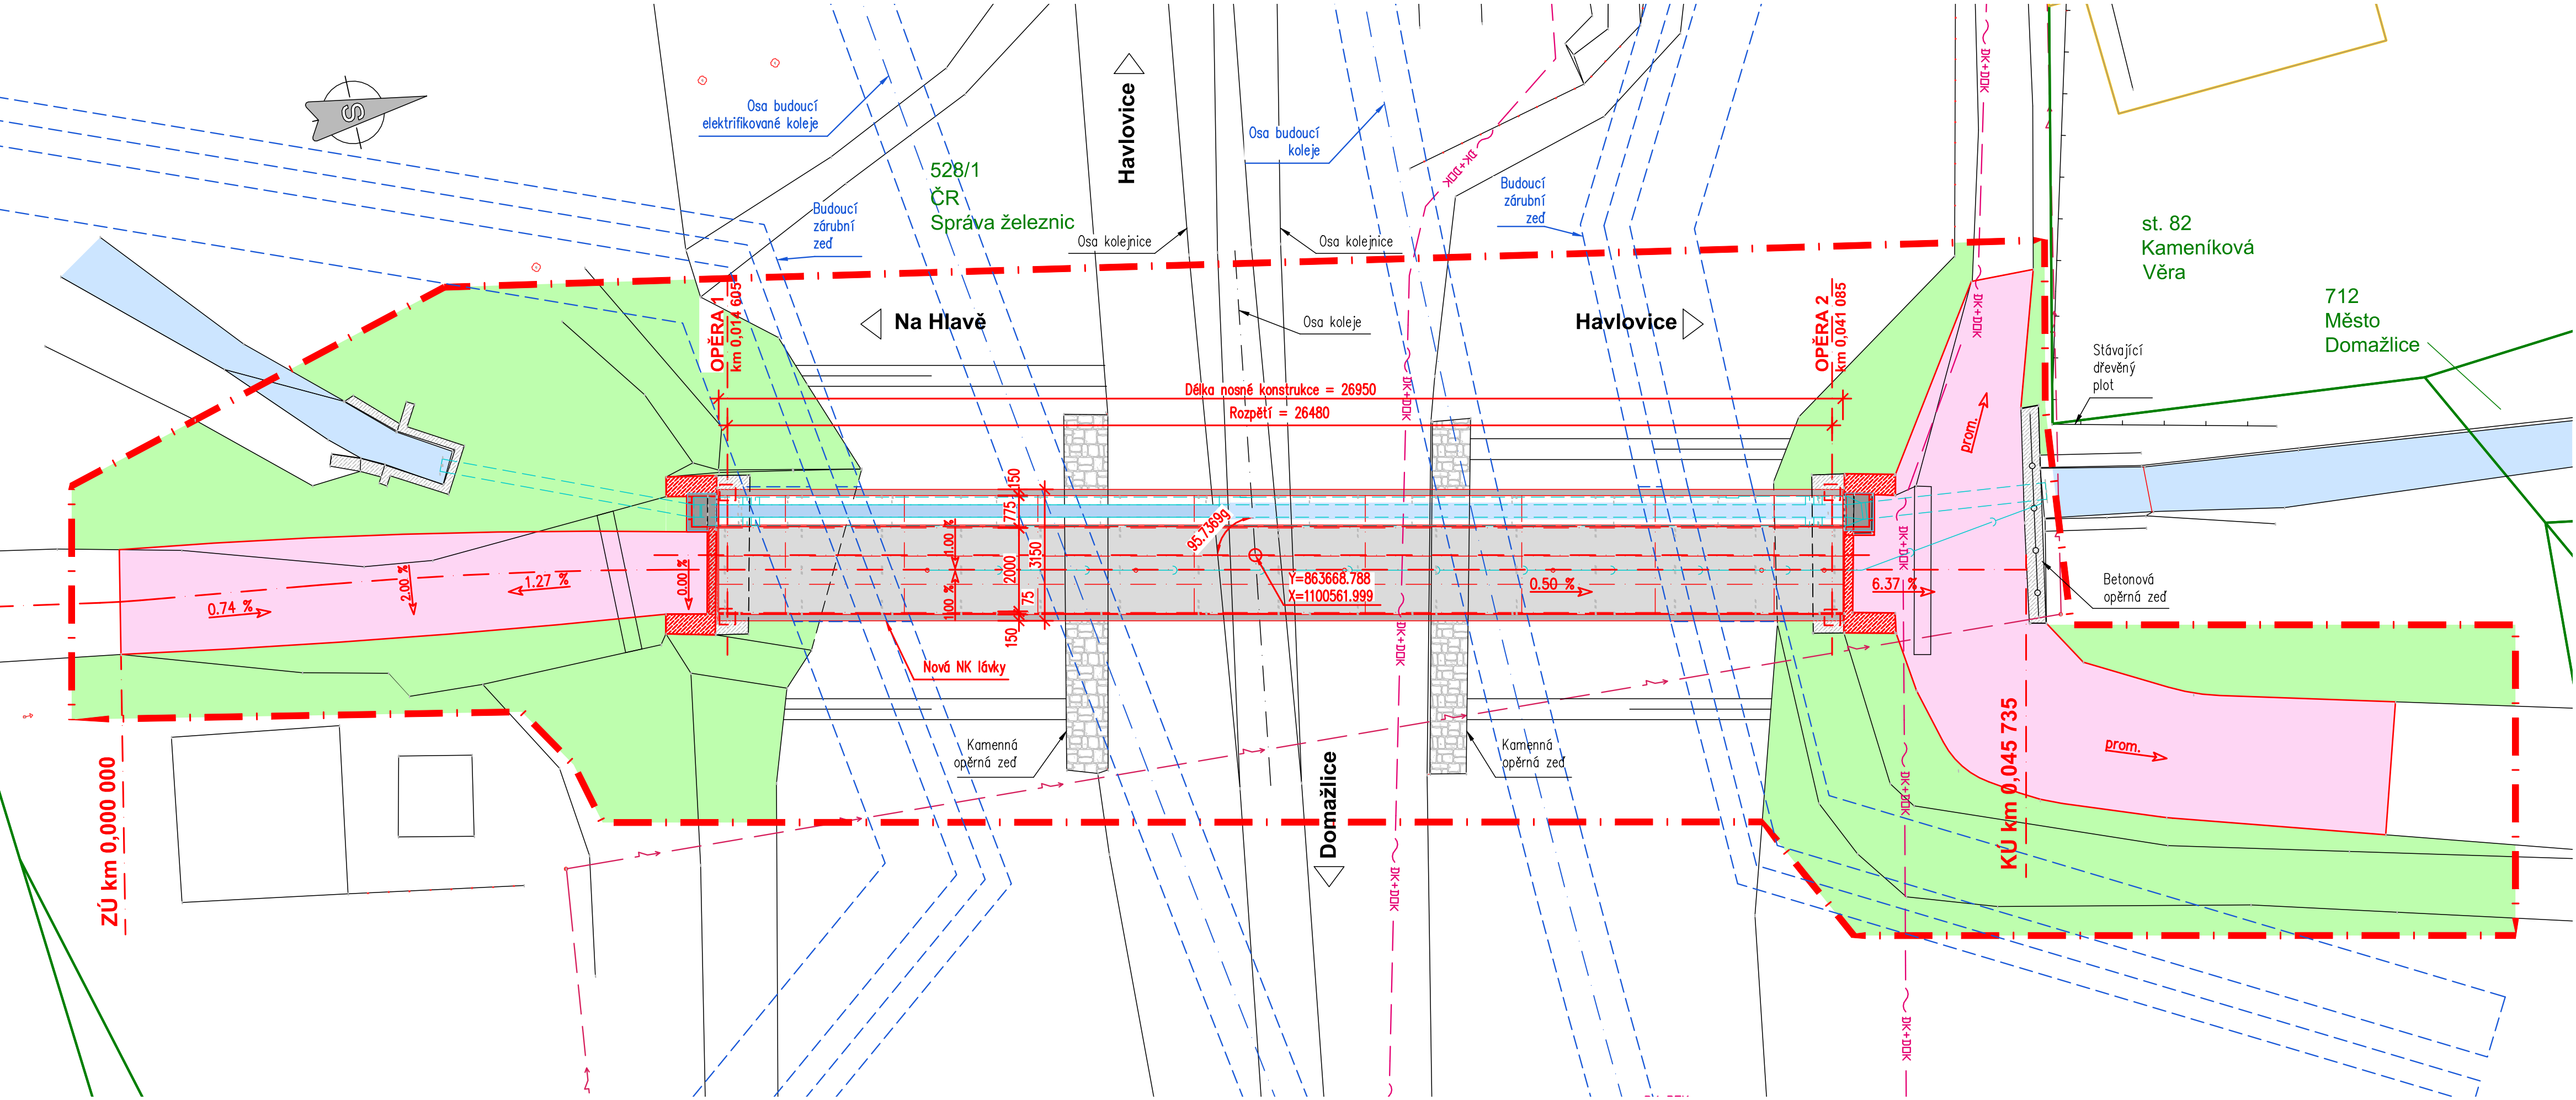

LEGENDA

SITUACE:

- Stávající stav
- Nový stav
- Hranice parcel
- Obvod stavby
- Vedení akvaduktu, odvodnění
- Projekt ve stupni DUR "Modernizace trati Plzeň – Domažlice – st. hranice SRN, 3. stavba, úsek Stod (mimo) – Domažlice (včetně)" SUDOP PRAHA a.s. 12/2021

OBJEKTY:


SO 201 – Rekonstrukce lávky DO–L22

STÁVAJÍCÍ SÍTĚ:

- Podzemní vedení komunikace – SŽ
- Nadzemní vedení NN – neznámý správce

PLOCHY:

- Nová kompletní vozovka, obrus ACO
- Nové ocelové konstrukce lávky
- Ponechané původní betonové konstrukce
- Nové betonové konstrukce
- Ponechané původní kamenné konstrukce
- Zatrávnění
- Vodní plocha – otevřená
- Vodní plocha – v uzavřeném potrubí na lávce
- Nerezový poklop šachty

Investor:	město Domažlice Náměstí Míru 1 344 20 Domažlice IČO: 00253316, DIČ: CZ00253316	
-----------	--	---

C		DPS	
Zodp. projektant: Ing. Milan Sedlák <i>Sedlák</i>		Kontroloval: Ing. David Mičák <i>DM</i>	Zhotovitel dokumentace: MIDAKON Na návsí 18/4, Brno, 620 00 IČO: 089 27 677, DIČ: CZ089 27 677 email:midakon@midakon.cz
Vypracoval: Ing. Milan Sedlák <i>Sedlák</i>			
Investor: město Domažlice			
Místo: Havlovice	Stupeň: DPS	Datum: 09/2025	Počet A4: 6A4
Akce: Rekonstrukce lávky DO-L22			Měřítko: 1:100
			Číslo zakázky: 2420
Název: KOORDINAČNÍ SITUAČNÍ VÝKRES			Č. výkresu: C.3