


Půdorys 1.PP

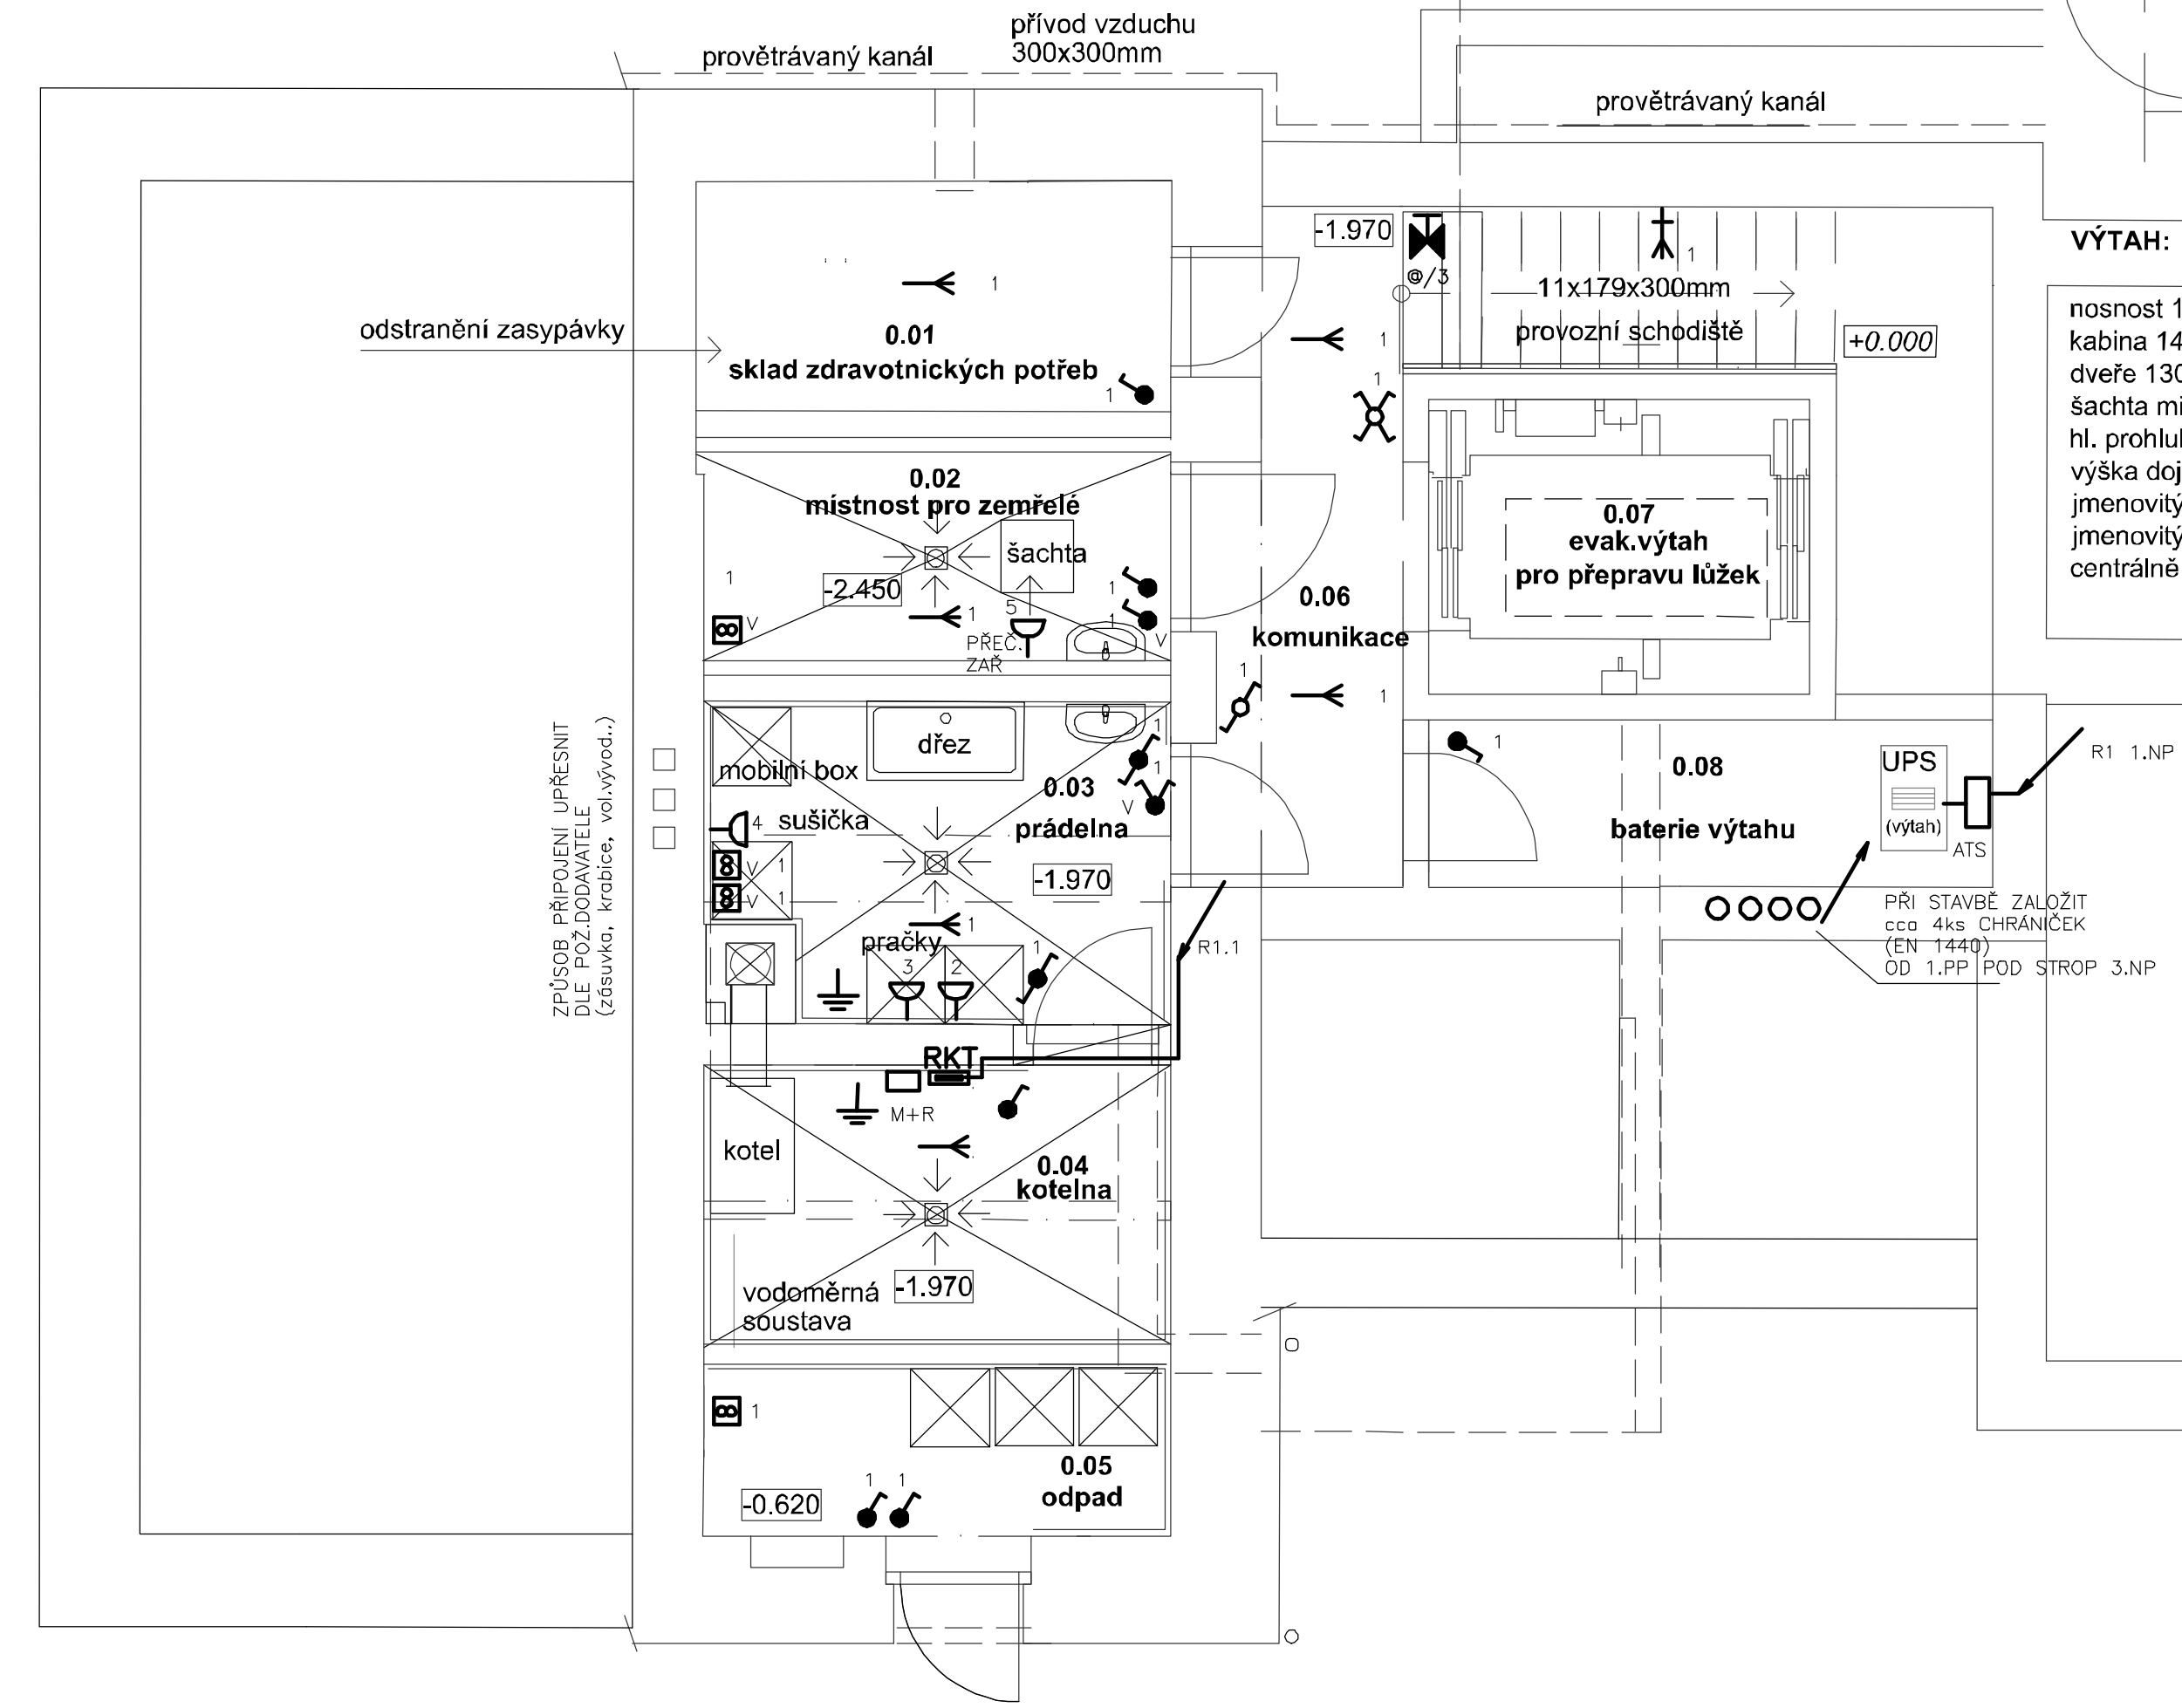

Půdorys 1.NP

č.m.	název	plocha (m2)
0.01	sklad zdrav. potřeb	6,36
0.02	místnost pro zemřelé	5,73
0.03	prádelna	8,34
0.04	kotelná	7,63
0.05	odpad	4,69
0.06	chodba	10,21
0.07	evak. výtah	6,55
0.08	baterie výtahu	5,50
CELKEM		55,01 m2

č.m.	název	plocha (m2)
1.01	sklad	6,65
1.02	zádveří	6,65
1.03	pokoj	20,03
1.04	koupelna	6,00
1.05	koupelna	6,00
1.06	pokoj	20,18
1.07	pokoj	20,18
1.08	koupelna	6,00
1.09	koupelna	6,00
1.10	pokoj	20,18
1.11	chodba	51,12
1.12	komunikace	5,89
1.13	úklid	1,32
1.14	evak. výtah	6,55
1.15	komunikace	10,94
1.16	WC klienti	3,63
1.17	předsiň	1,76
1.18	WC pers.	1,93
1.19	úklid	0,72
1.20	rehabilitace	20,33
1.21	ordinace lékaře	20,53
1.22	ošetrovna	18,06
1.23	schodiště	26,34
1.24	sklad - EPS	8,02
1.25	sklad prádla	1,50
1.26	sklad prádla	1,50
CELKEM		298,01 m2

- V MÍSTNOSTI PROVÉST OCHRANNÉ POSPOJENÍ
- SPÍNAČ DOMOVNÍ ZAPUŠTĚNÝ
- (DVOJ) ZÁSUVKA DOMOVNÍ ZAPUŠTĚNÁ
- ZÁSUVKA DO VLHKÁ
- VÝVOD PRO SVÍTLIDLO STROPNÍ NÁSTĚNNÉ
- VENTILÁTOR (S DOBĚHEM)
- SVÍTLIDLO NOUZ.OSVĚTLENÍ (VESTAV.AKUMULÁTOR) ( 1x11W, 1hod )

POZN  
VŠECHNA SVÍTLIDLA NO PROPOJENA NA CONTROLLER SB 128 (1NP)  
A PŘIPOJENA NA SAMOSTAT. VÝVOD 230V,50Hz  
UMÍSTĚNÍ SVÍTEL A JEJICH TYPY - VIZ SAMOSTATNÁ ČÁST  
UMÍSTĚNÍ SVÍTEL V KOUPELNÁCH (NA STROPĚ, NAD ZRCADLEM)  
SE UPŘESNÍ PŘED ZAHÁJENÍM STAVBY  
UMÍSTĚNÍ ZÁSUVK UPŘESNIT PŘI STAVBĚ S OHLEDEM NA NÁBYTEK

DROBNÉ VENTILÁTORY PŘIPOJENY NA SVĚT.OBVOD  
V MÍSTECH INSTALACE SV NA SVĚTLO  
V NA VYPÍNAČ

VÝŠKA VYPÍNAČŮ cca 1,2m NAD PODLAHOU  
VÝŠKA ZÁSUVK 0,3m NAD PODLAHOU, V KOUPELNĚ 1,2m  
VÝŠKA NÁSTĚNNÝCH SVÍTEL 2,1m NAD PODLAHOU  
V KOUPELNĚ MIN. 1,8m NAD PODLAHOU

ELINSTALACE SE PROVEDE KABELY TYPY CYKY  
KABELY SE ULOŽÍ POD OMÍTKU  
OCHRANA PŘED NEB.DOTYKEM SE PROVEDE DLE ČSN 33 2000-4-41  
AUTOMAT. ODPOJENÍM OD ZDROJE  
V KOUPELNĚ ZVÝŠENÁ OCHR.POSPOJENÍM  
DOPLNĚKOVÁ PROUD.CHRÁNÍČI

3+PEN ~50Hz 3x230/400V TN-C-S

LIST C.: 1 LSTU: 1	Situační schéma – půdorys 1.NP,1.PP			ARCHIVNÍ ČÍSLO: 1725/06/15
projekt ELEKTRO Ing. arch. Martin Březina Ing. arch. Martin Březina Ing. arch. Martin Březina	ZAK.ČÍSLO: 1725	AKCE: REKONSTRUKCE OBJ.BÝV.JESLI NA DZR	VÝKRES ČÍSLO: E01	
PROJEKT PROJEKT PROJEKT	DATUM: 06/2015	INVESTOR: mesto Domažlice		

Rekonstrukce objektu bývalých jesli v Domažlicích,  
Benešova čp.97 na Domov se zvláštním režimem

Projekt pro provedení stavby

NAVRHL Ing. arch. Ivan Březina Ing. arch. Martin Březina Ing. arch. Martin Březina	ZAKÁZKA Rekonstrukce objektu bývalých jesli v Domažlicích, Benešova čp.97 na Domov se zvláštním režimem	MEPRO s.r.o. architektonický atelier nam. Příd bateriemi 912/6 162 00 Praha 6	DATUM 07/2015	ARCH. ČÍSLO 18-06/2015	02
SCHVÁLEN Ing. arch. Martin Březina Ing. arch. Martin Březina Ing. arch. Martin Březina	DOKUMENTACE DPS 1:50 mm				