


ROZVODNICE R1 1.NP

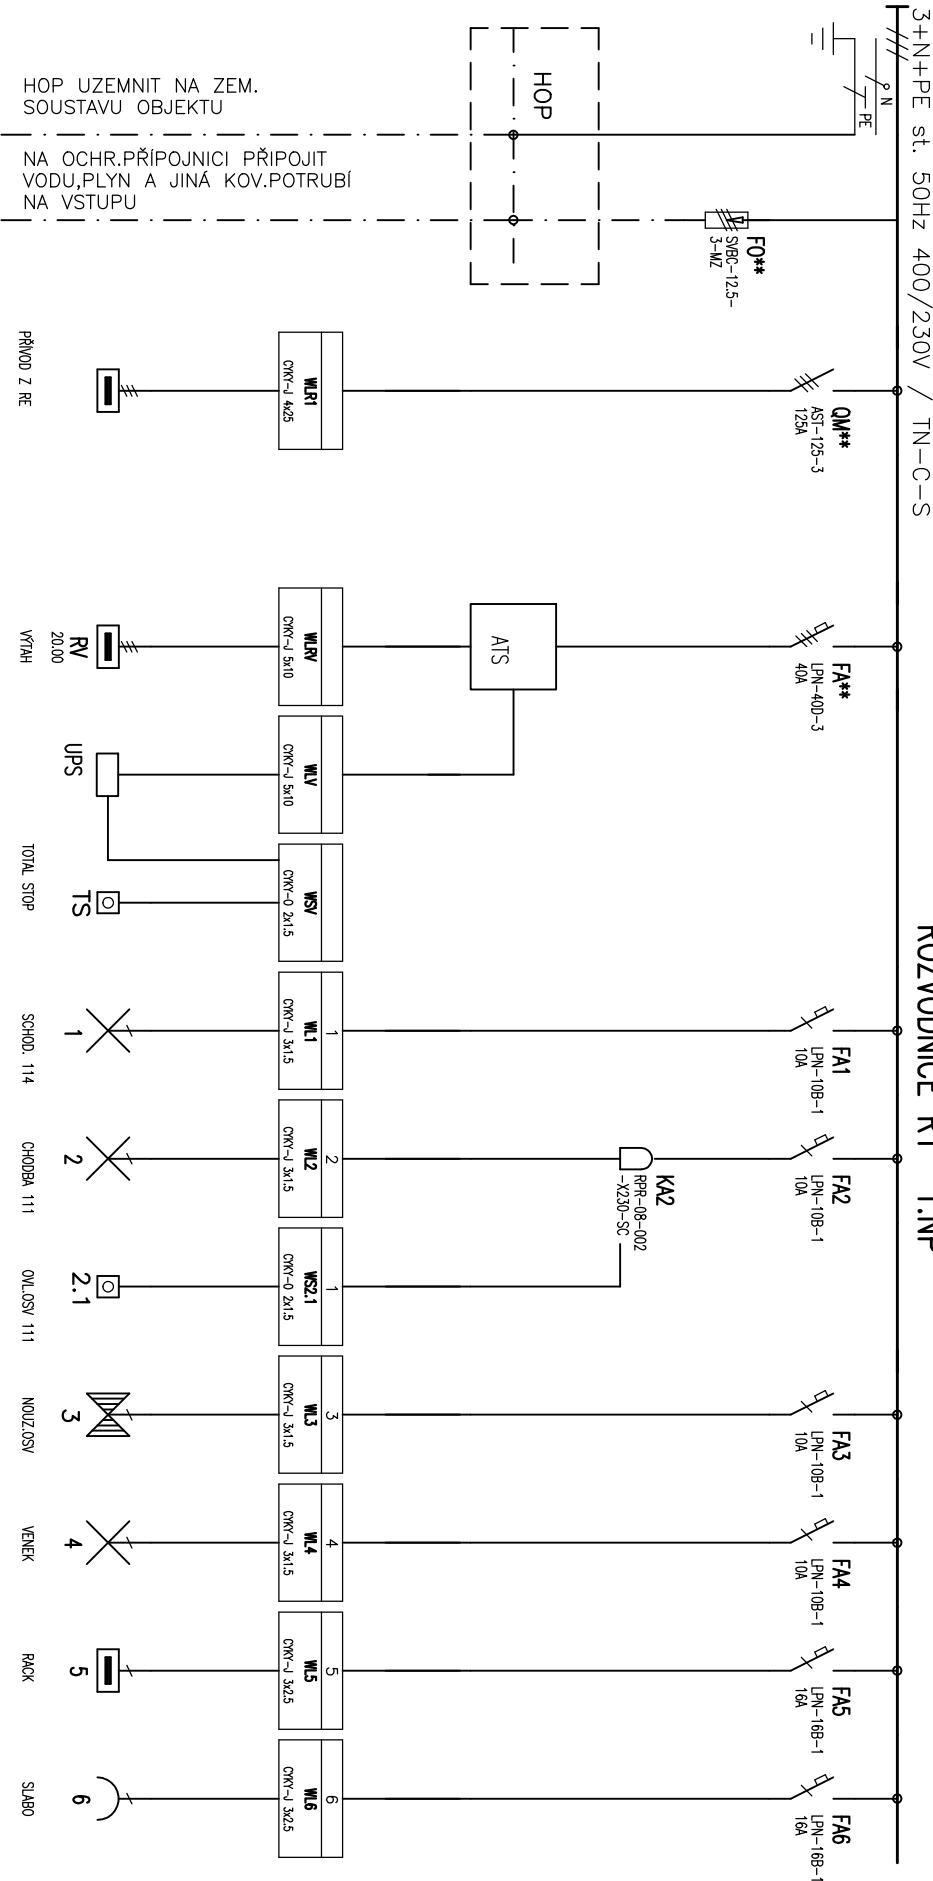

TYP PROVEDENÍ: OCEP,S DVEŘMI, 2x3řady,EI30

KRYTÍ: IP43 / IP00

ROZMĚRY: 610x650x150mm

DĚLENÍ:

NATĚR:

TYPOVÝ PRAC. POUČENÍMI

OBSLUHA: SHORA

PRIVOD (Y): NAHORU

VÝVODY: