


ROZVODNICE RKT kotelna

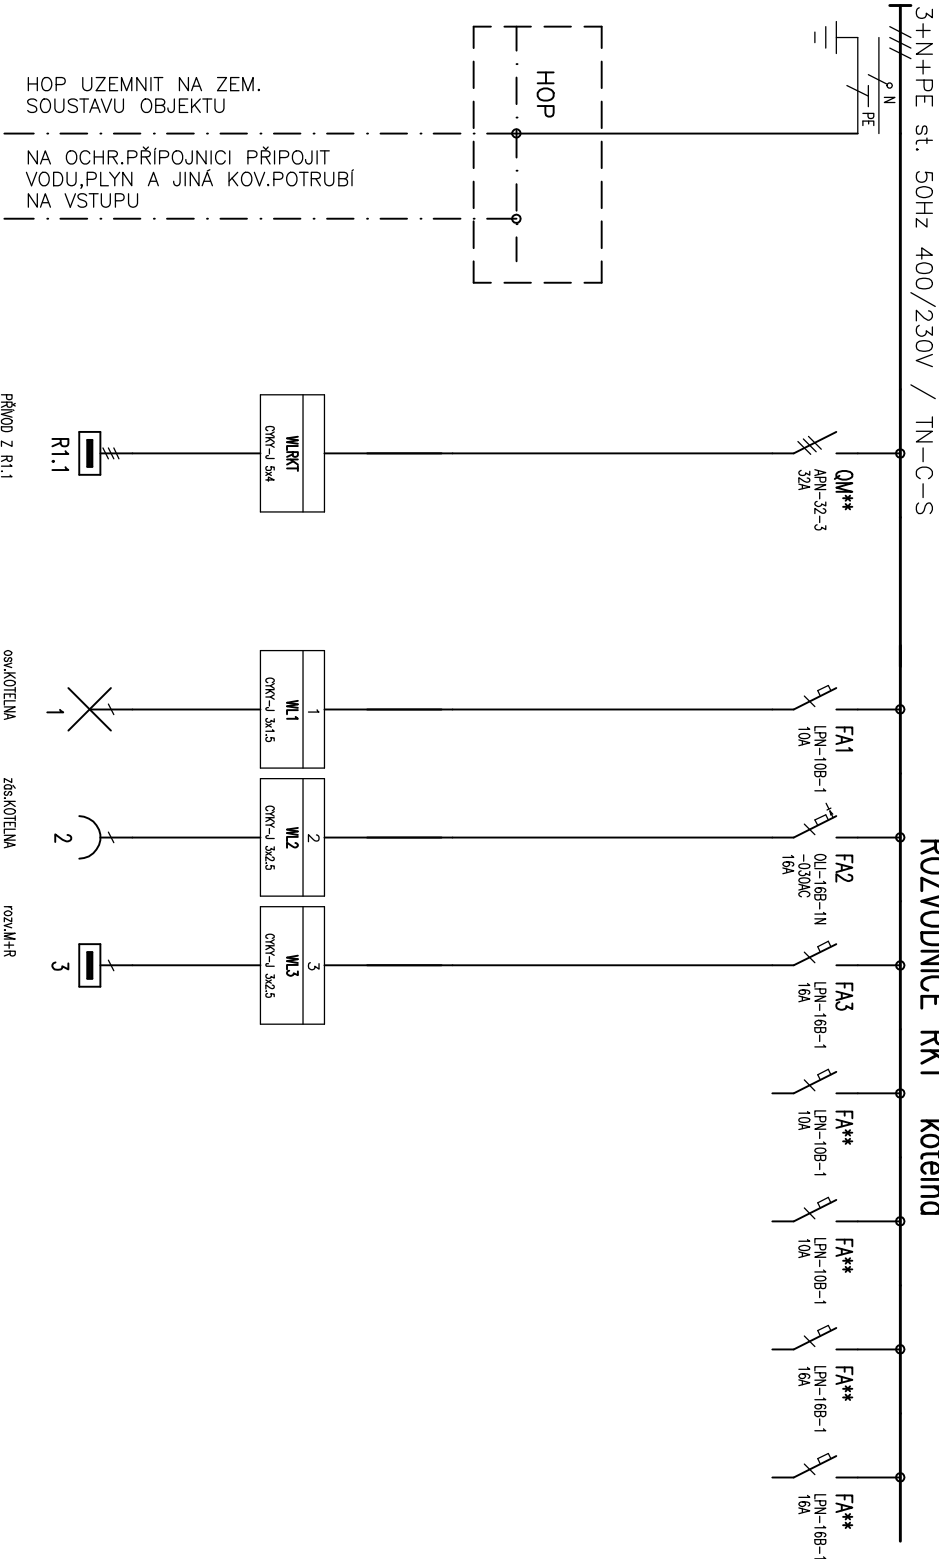

TYP PROVEDENÍ: IZOLOVANÁ S DVEŘMI, 2řad6 (24 mod)

KRYTÍ: IP40 / IP00

ROZMĚRY: 600 x 900 x 250 mm

DELENÍ: -

NÁTĚR: TYPOVÝ

OBSLUHA: PRAC. POUČENÝMI

PRŮVOD (Y): SHORA

VÝVODY: NAHORU

Vypracoval:	ing.HETTNER Iod.	AKCE:	REKONSTRUKCE OBJ.BÝV.JESLI NA DZR	Investor:	město Domažlice	Zak.číslo:	1725	A.K.1725/06/15	listů:	1
Kontroloval:			Benešova č.p.97, Domažlice	Obsah:		Změna/Datum:		V.č.:		
Datum	:	06/2015		ROZVODNICE RKT		Měřítko:	1:1	E18		1