Půdorys 1.NP

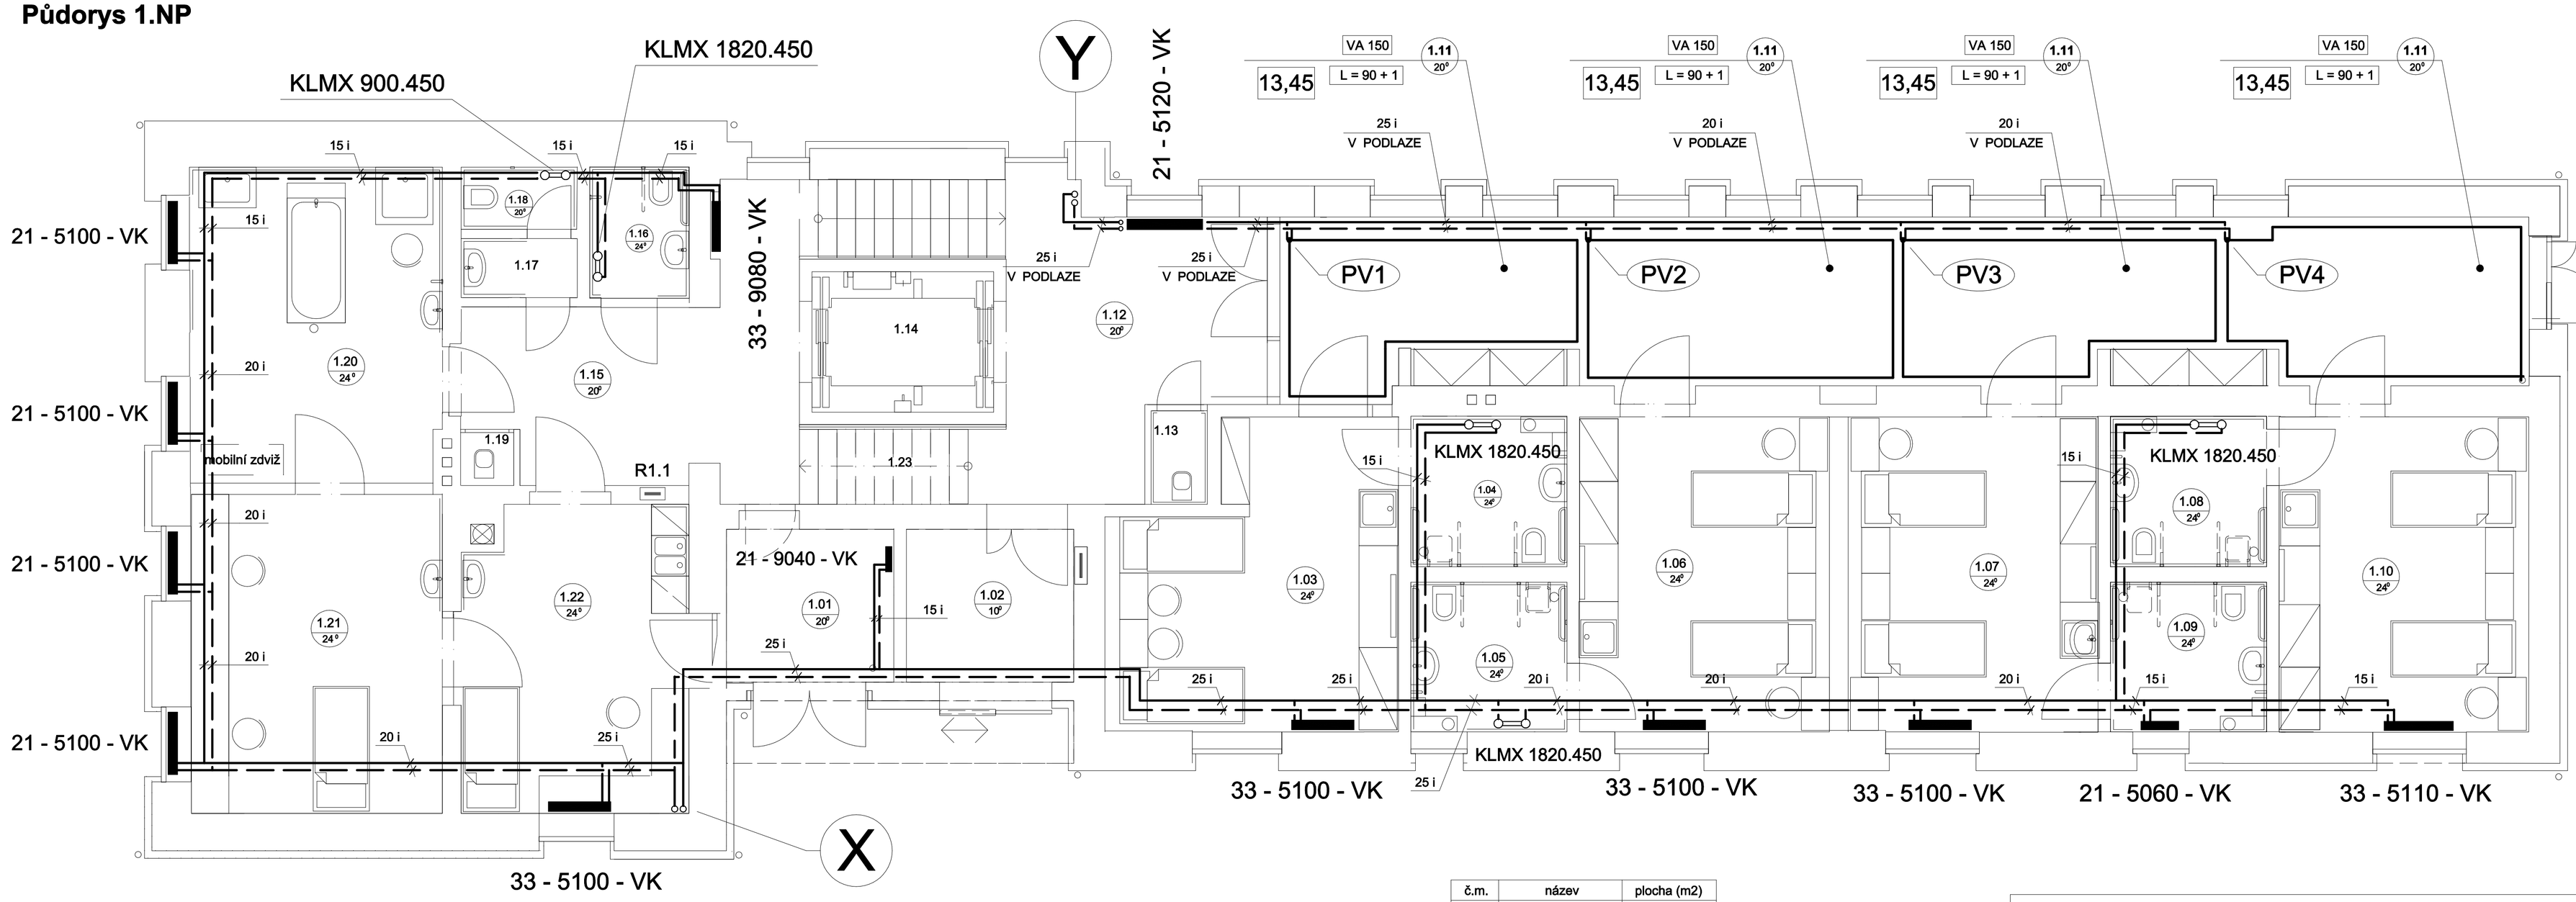

č.m.	název	plocha (m2)
1.01	sklad	6,65
1.02	zádveří	6,65
1.03	pokoj	20,03
1.04	koupelna	6,00
1.05	koupelna	6,00
1.06	pokoj	20,18
1.07	pokoj	20,18
1.08	koupelna	6,00
1.09	koupelna	6,00
1.10	pokoj	20,18
1.11	chodba	51,12
1.12	komunikace	5,89
1.13	úklid	1,32
1.14	evak. výtah	6,55
1.15	komunikace	10,94
1.16	WC klienti	3,63
1.17	předsíň	1,76
1.18	WC pers.	1,93
1.19	úklid	0,72
1.20	rehabilitace	20,33
1.21	ordinace lékaře	20,53
1.22	ošetřovna	18,06
1.23	schodiště	26,34
1.24	sklad - EPS	8,02
1.25	sklad prádla	1,50
1.26	sklad prádla	1,50
	CELKEM	298,01 m2

POZNÁMKA :

VEŠKERÉ POTRUBÍ BUDE Z OCELOVÝCH ZÁVITOVÝCH TRUBEK, VEDENÉ V PODLAZE A OPATŘENÉ TEPELNOU IZOLACÍ O TLOUŠŤCE 9,0 mm.

ZAŘÍZENÍ PRO VYTÁPĚNÍ STAVEB

D.1.4.d.3

Rekonstrukce objektu bývalých jeslí v Domažlicích,
Benešova čp.97 na Domov se zvláštním režimem

B. DVOŘÁK

Prováděcí projekt

NAVRHL	Ing. arch. Ivan Březina Ing. arch. Martin Březina Ing. arch. Václav Matějka	ZAKÁZKA	Rekonstrukce objektu bývalých jeslí v Domažlicích, Benešova čp.97 na Domov se zvláštním režimem Prováděcí projekt
SCHVÁLIL	Dipl.ing.arch. I.BŘEZINA		
DRUH DOKUMENTACE	RP	OBSAH	**Půdorys 1.NP**
MĚŘÍTKO	1 : 50		
KÓTOVÁNO V	mm		

MEPRO s.r.o.
architektonický ateliér
nám. Před bateriemi 912/6
162 00 Praha 6

DATUM	červenec 2015
ARCH. ČÍSLO	**18 - 06/ 2015**