


PŮDORYS KOTELNY

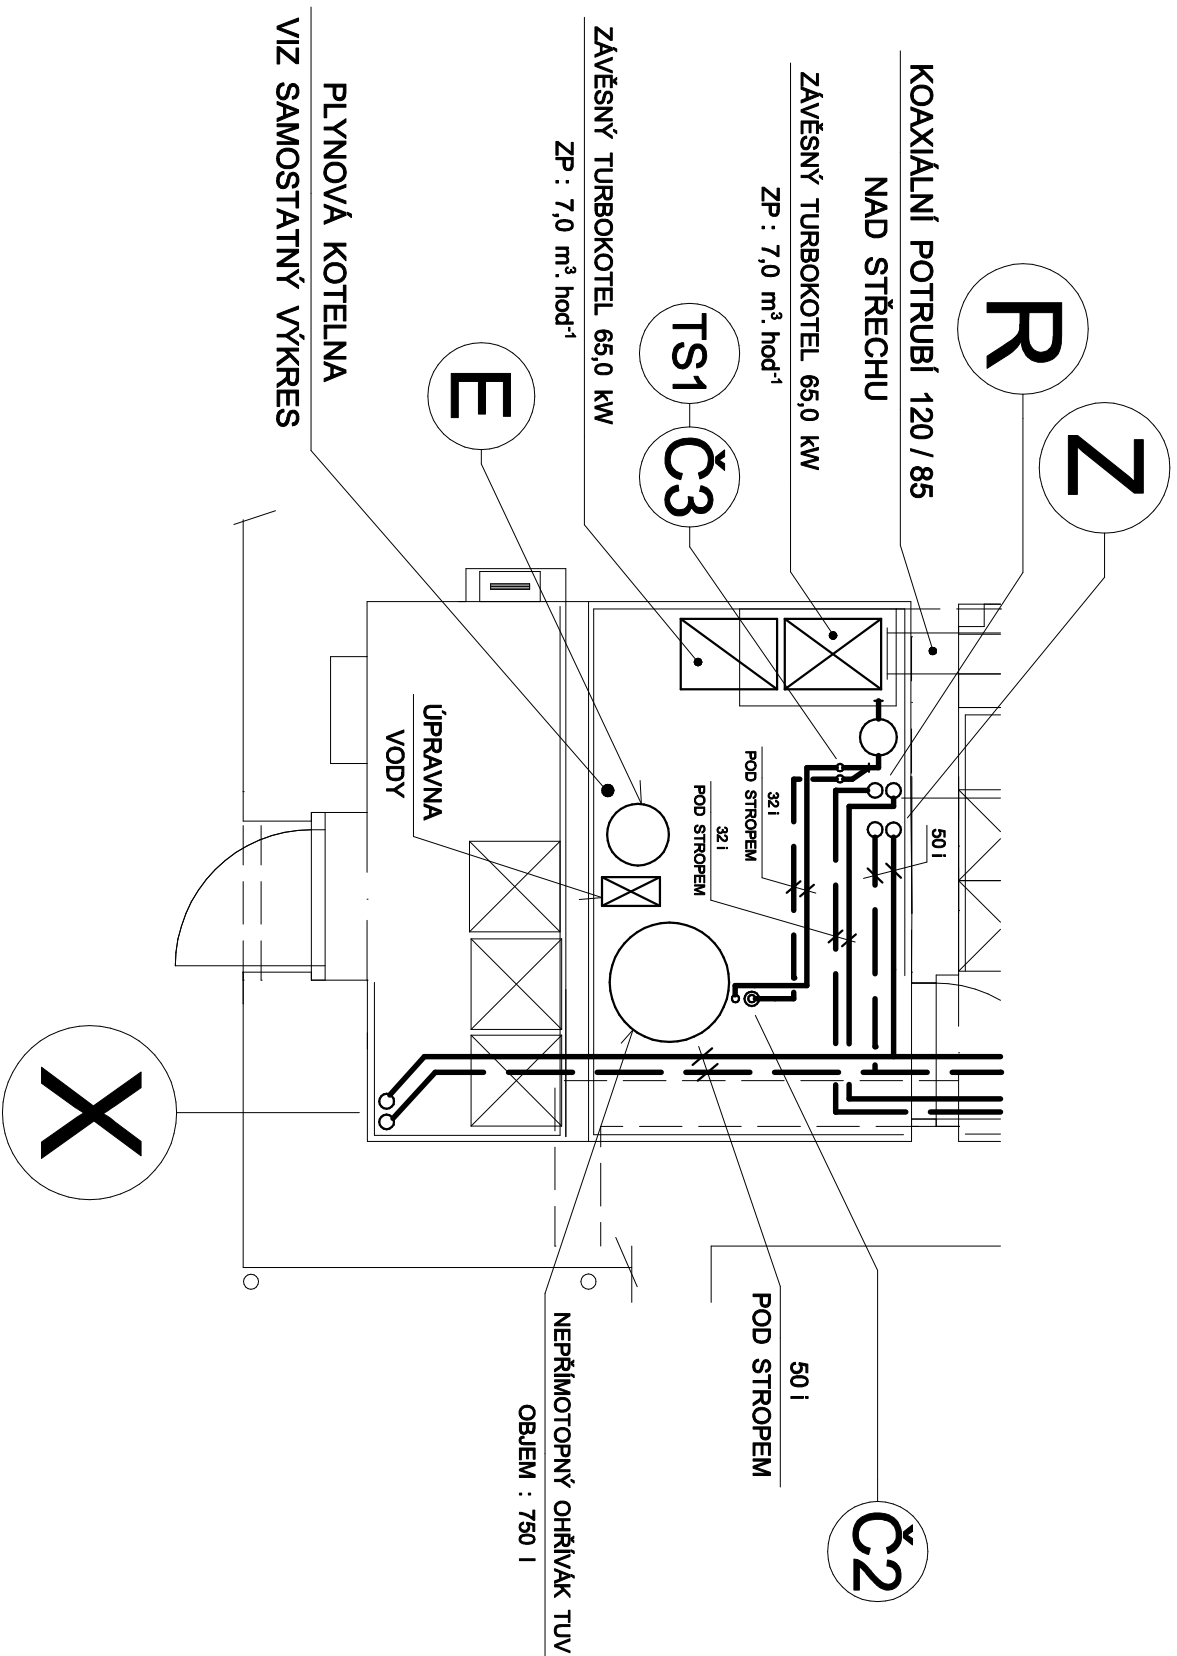

ZAŘÍZENÍ PRO VYTÁPĚNÍ STAVEB

**Rekonstrukce objektu bývalých jeslí v Domažlicích,
Benešova č.p.97 na Domov se zvláštním režimem**

Prováděcí projekt

| | | |
|---|--|---|
| <p>NAVRHL Ing. arch. Ivan Březina Ing. arch. Martin Březina Ing. arch. Václav Matějka</p> <p>SCH/ALL Dipl.Ing.arch. I.BŘEZINA</p> <p>DRUH DOKUMENTACE RP</p> <p>MĚŘITKO 1 : 50</p> <p>KOTOVÁNO V mm</p> | <p>ZAKÁZKA Rekonstrukce objektu bývalých jaseň v Domažlicích, Benešova čp.97 na Domov se zvláštním režimem Prováděcí projekt</p> |  <p>MEPRO s.r.o. architektonický ateliér nám. Průd batelieri 91/26 162 00 Praha 6</p> <p>DATUM červenec 2015</p> |
|---|--|---|