


ROZVODNICE R2.1 2.NP

3+N+PE st. 50Hz 400/230V / TN-C-S

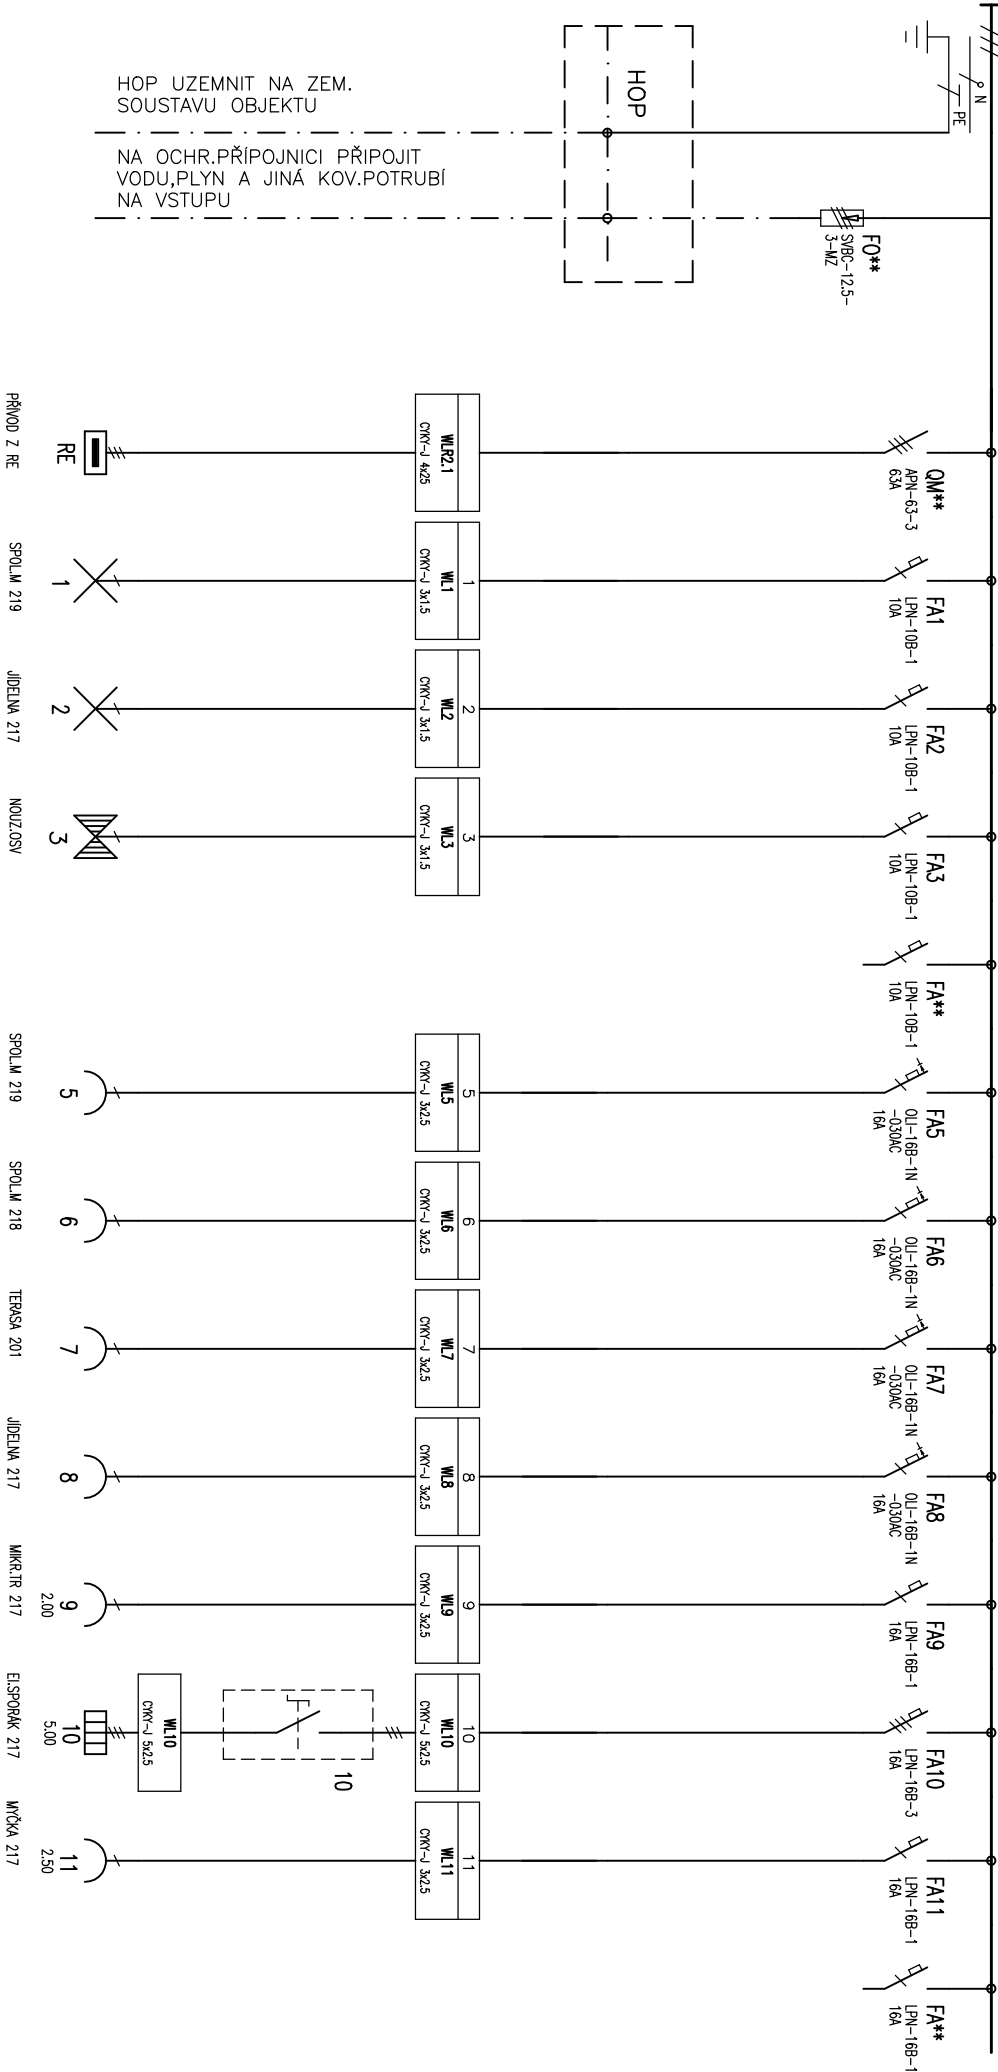

POZN.
Vývody pro kuchyni (2.17) upřesnit
dle skutečně použitých zařízení

TYP PROVEDENÍ: OCEP,S DVEŘMI, 2x3řady,EI30
KRYTÍ: IP43 / IP00
ROZMĚRY: 610x650x150mm
DĚLENÍ: -
NÁTER: TYPOVÝ
OBSLUHA: PRAC. POUČENÝMI
PŘÍVOD (Y): SHORA
VÝVODY: NAHORU