


ROZVODNICE R2 2.NP

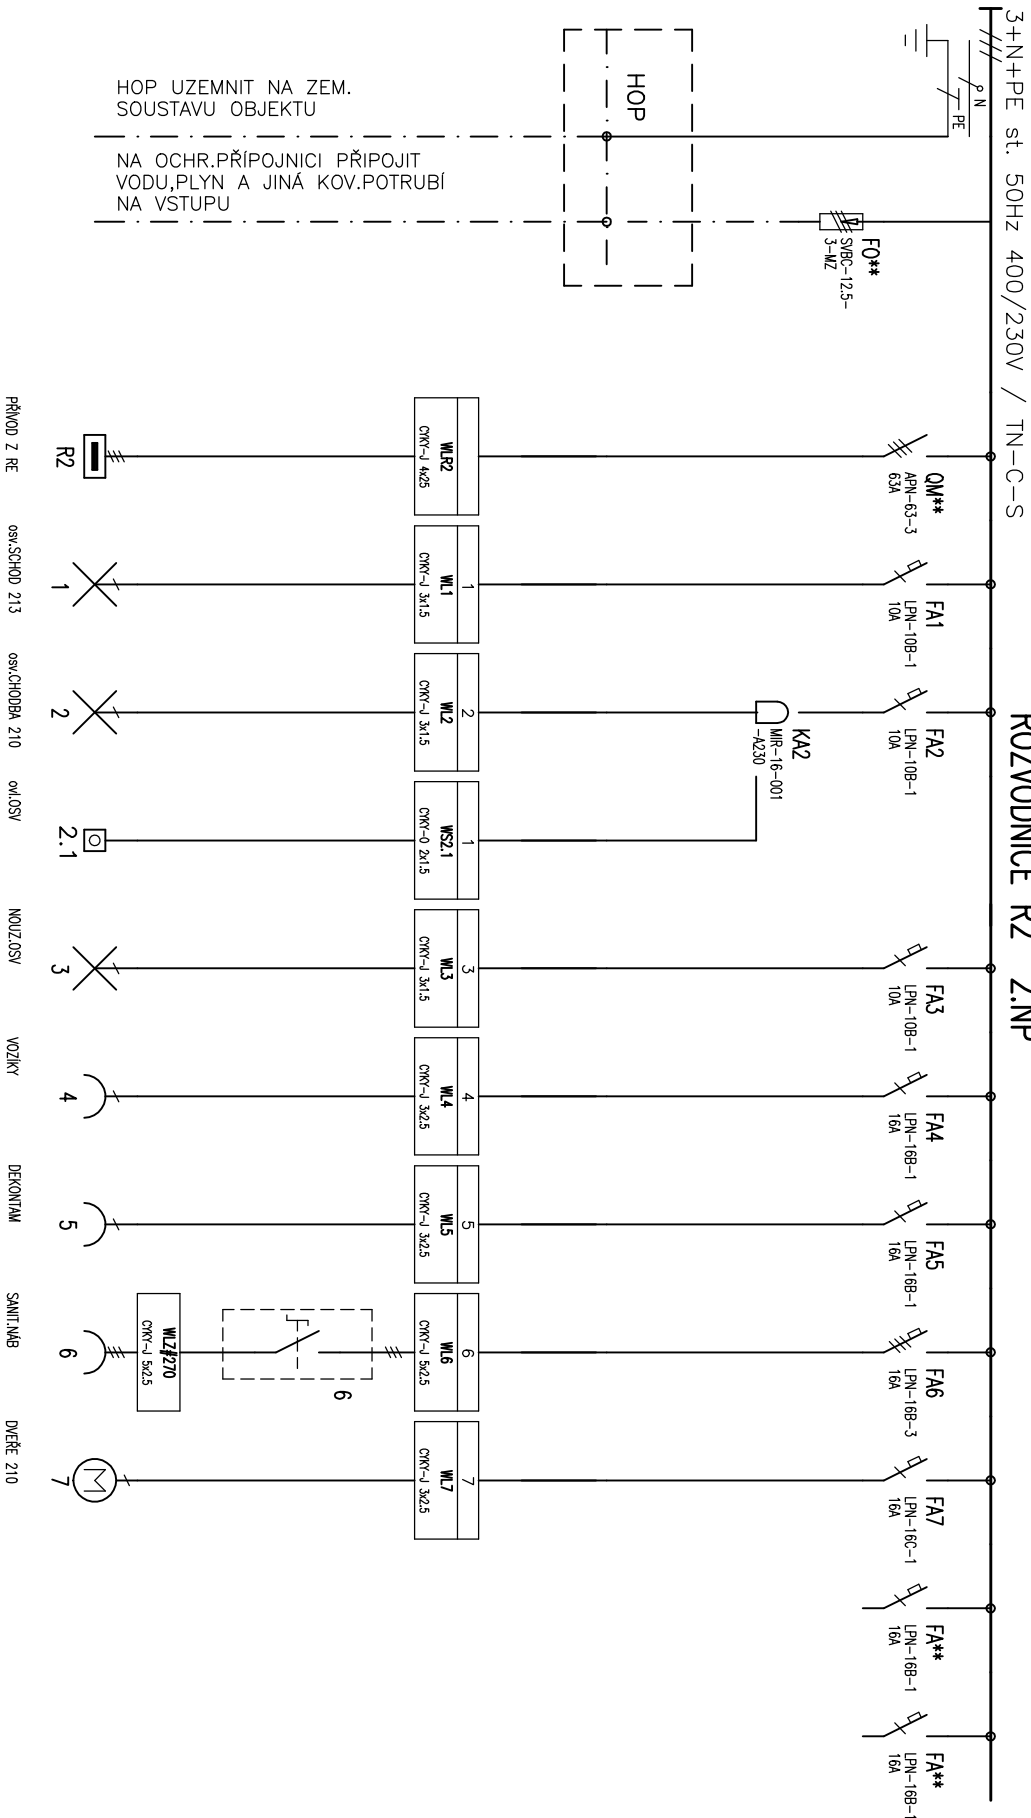

TYP PROVEDENÍ: OCER.S DVEŘMI, 2x3řady,EI30
KRYTÍ: IP43 / IP00
ROZMĚRY: 610x650x150mm
DELENÍ:
NÁTĚR:
TYP OVÝ
OBSLUHA:
PRÁČ. POUČENÍMI
SHORA
VÝVODY:
NAHORU