


3+N+PE st. 50Hz 400/230V / TN-C-S

ROZVODNICE R3.1 3.NP

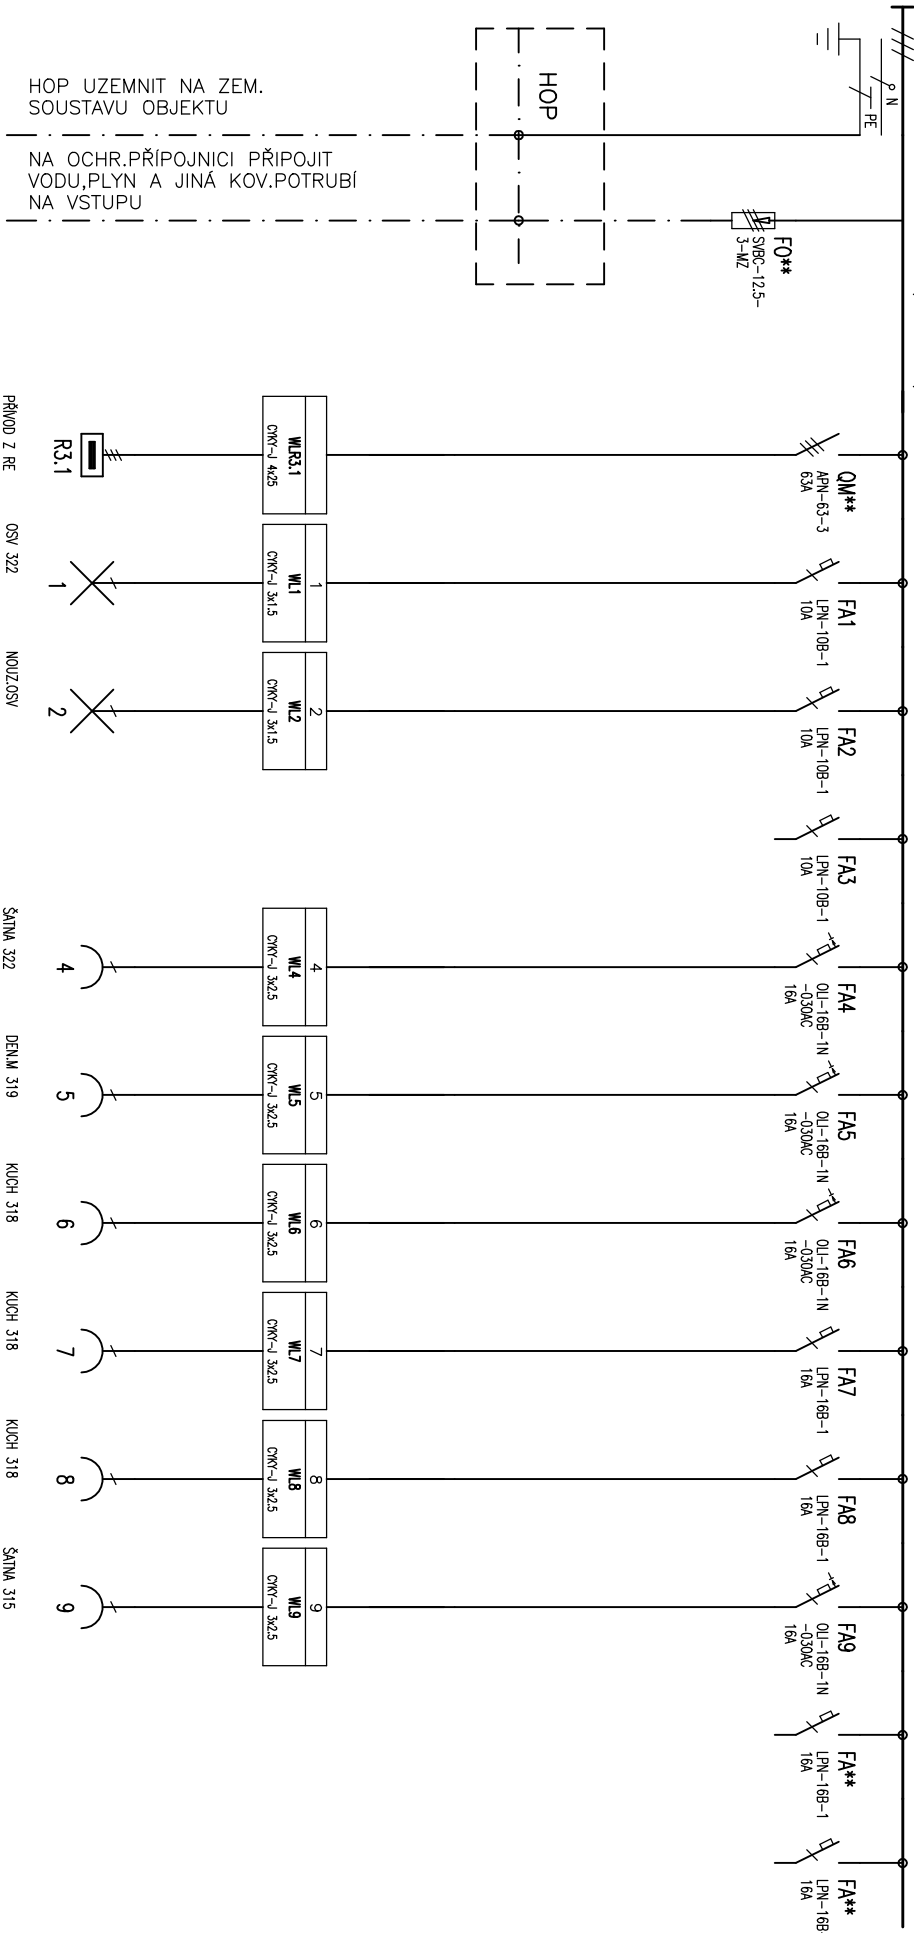

POZN.  
Vývody pro kuchyni (3.18) upřesnit  
dle skutečně použitých zařízení

TYP PROVEDENÍ: OCEP,S DVEŘMI,2 řady, 28mod  
KRYTÍ: IP30 / IP00  
ROZMĚRY: 600x500x150mm  
DĚLENÍ:  
NATĚR:  
TYPOVÝ PRAČ. POUČENÝMI  
OBSLUHA:  
PŘÍVOD (Y):  
VÝVODY:  
NAHORU

Vypracoval:	ing.HETTNER Iod.	AKCE:	REKONSTRUKCE OBJ.BÝV.JESLI NA DZR	Investor:	město Domažlice	Zak.číslo:	1725	A.K.1725/06/15	listů:	1
Kontroloval:			Benešova č.p.97, Domažlice	Obsah:		Změna/Datum:		V.č.:		
Datum	: 06/2015			FIRMY	ROZVODNICE R3.1	Měřítiko:	1:1	E17	List:	1