


ROZVODNICE R1 1.NP

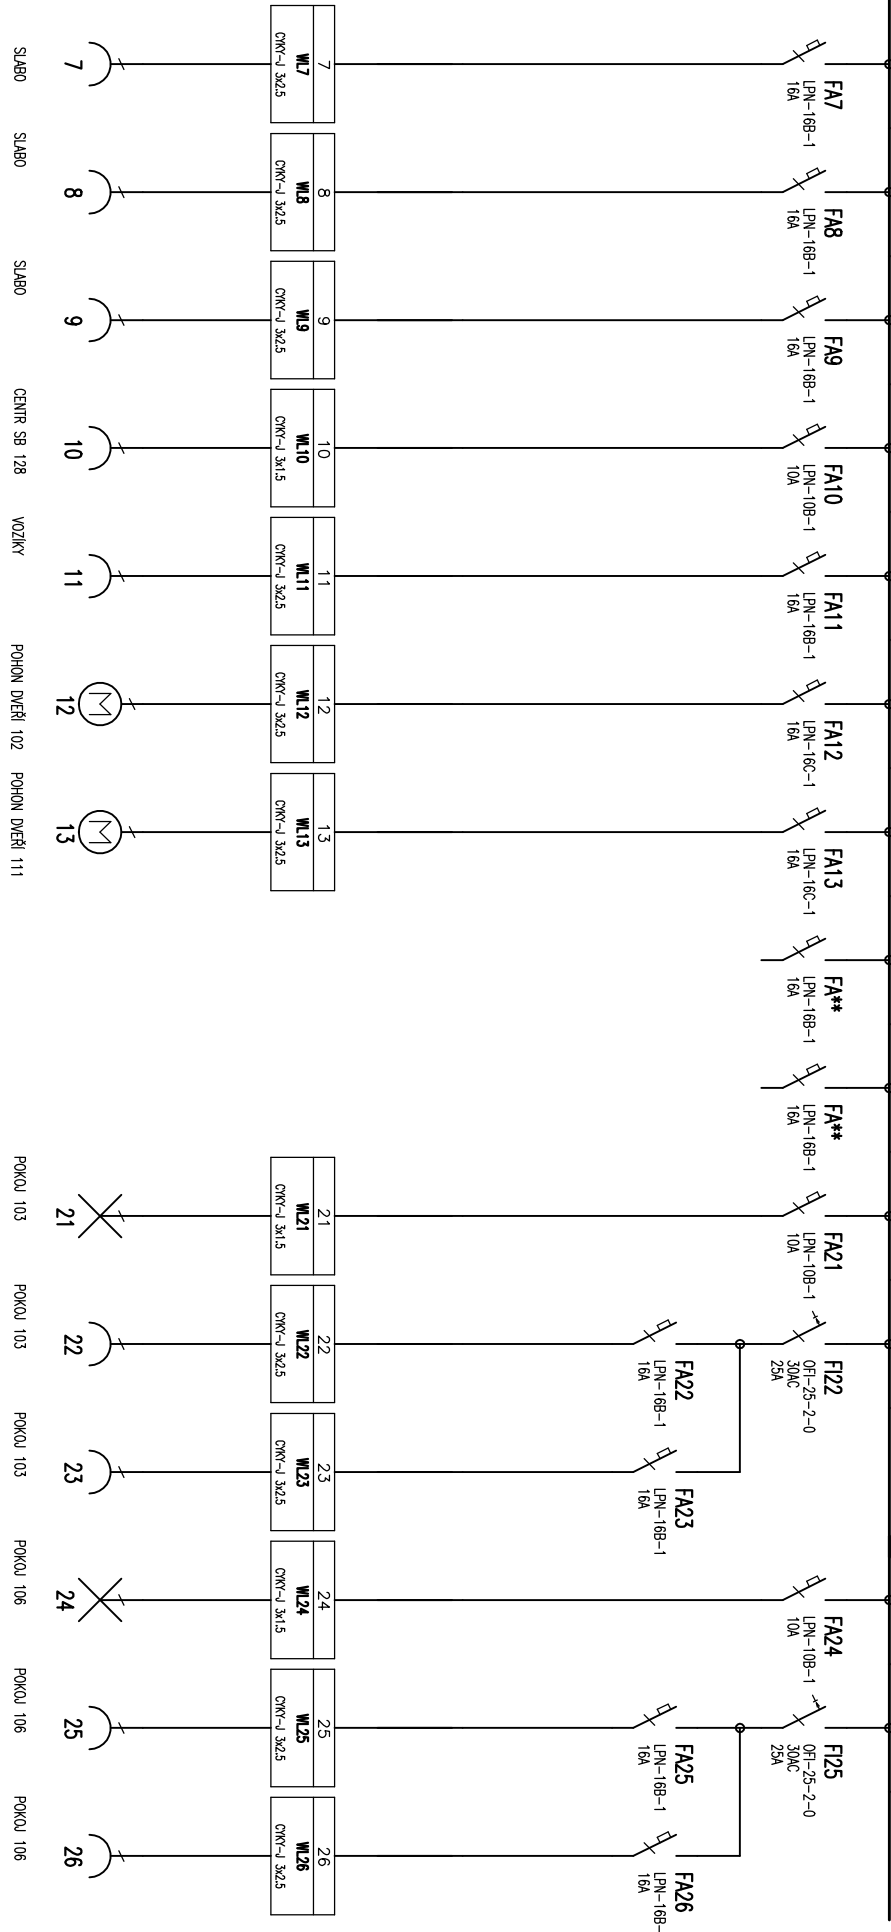

Výpracovdi: ing.HETTNER Iod.			AKCE: REKONSTRUKCE OBJ.BÝV.JESLI NA DZR			ZNAK			Investor: město Domažlice			Zak.Číslo: 1725			AK.1725/06/15			Listů: 3		
Kontrolovdi:			Benešova č.p.97, Domažlice			FIRMY			Obsah:			Změno/Datum:			V.č.:			List:		
Datum : 06/2015									ROZVODNICE R1			Měřtko: 1:1			E12			2		