# Půdorys 3.NP

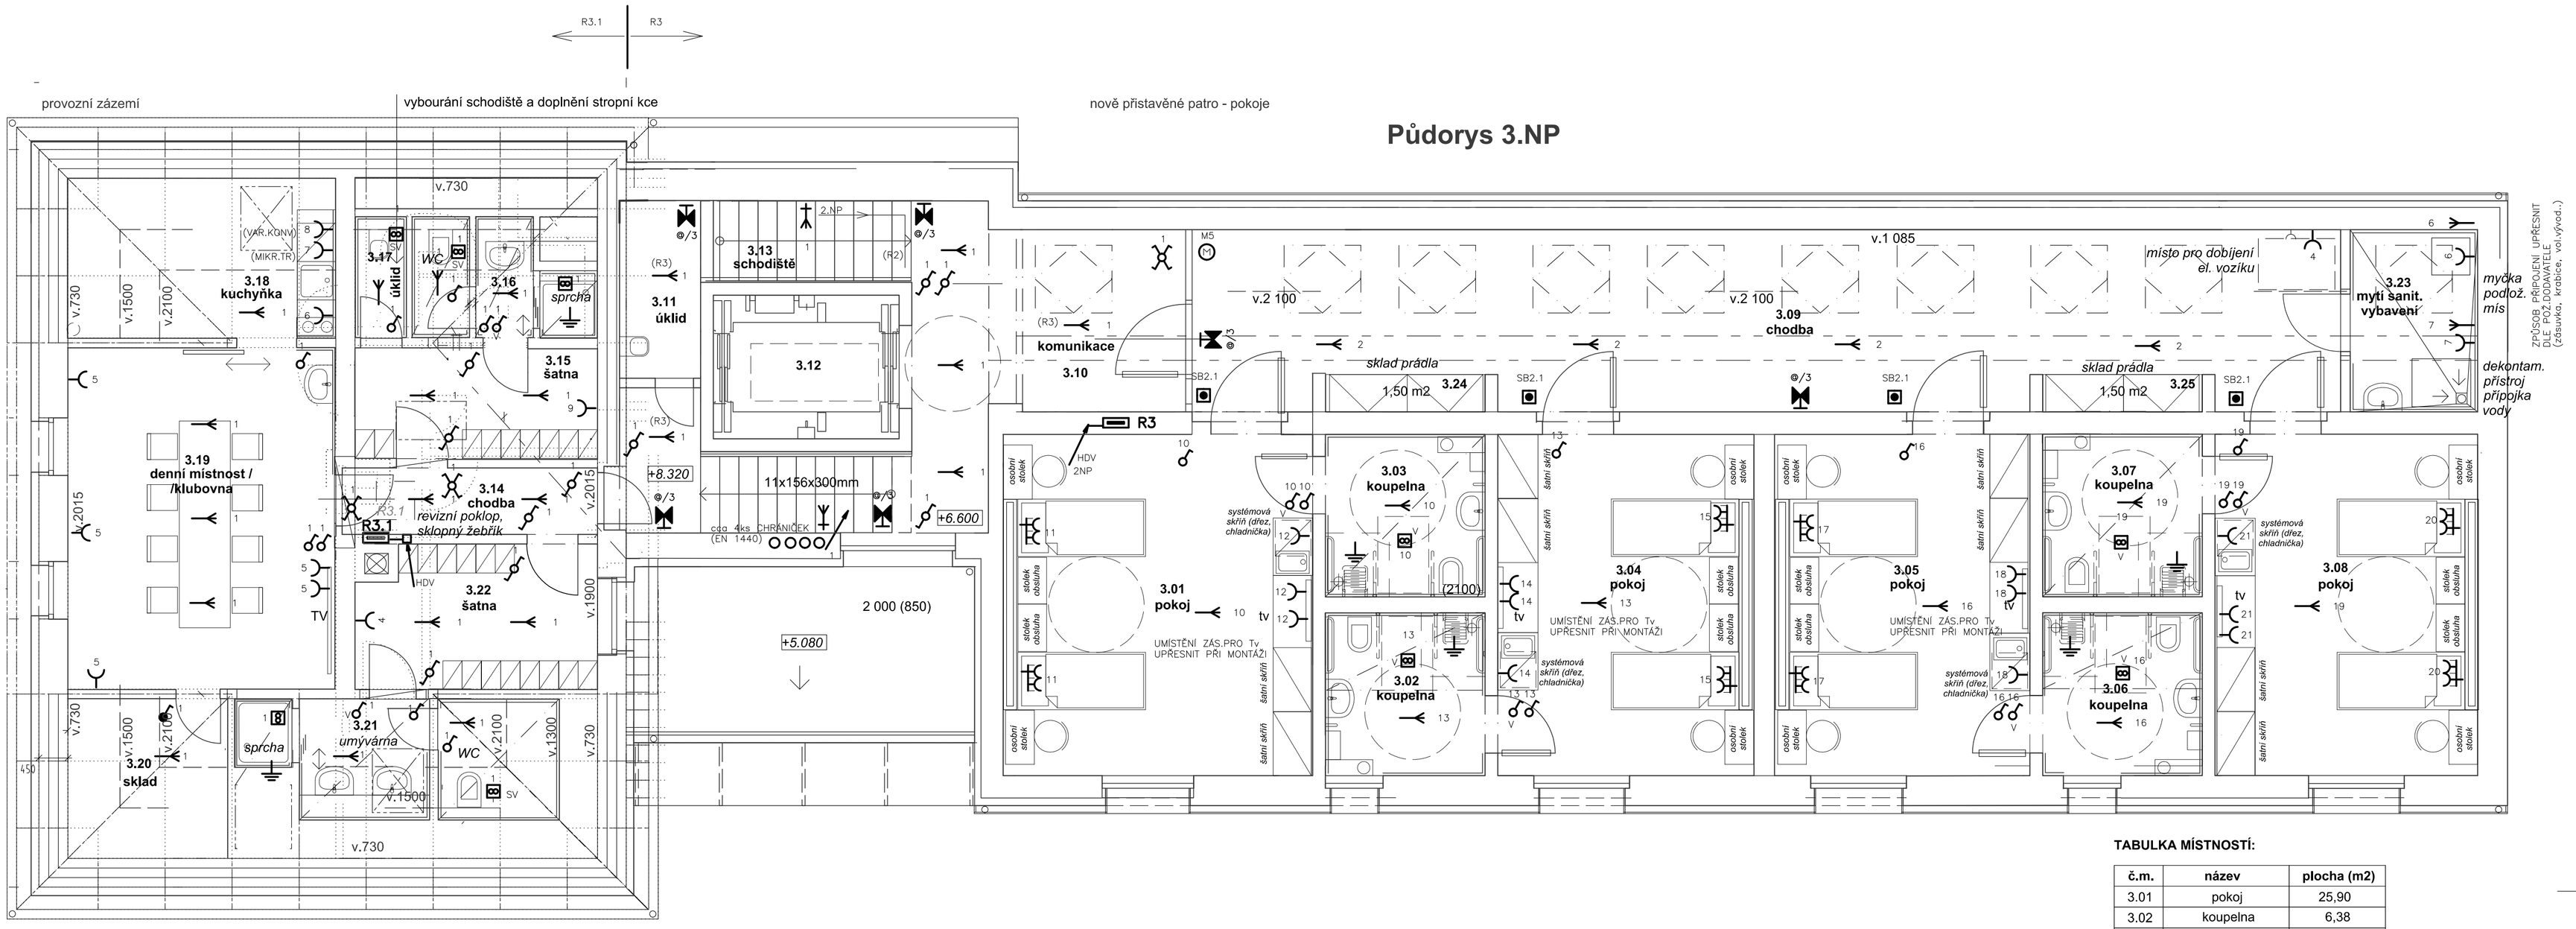


**TABULKA MÍSTNOSTÍ:**

| č.m. | název | plocha (m2) |
|---|---|---|
| 3.01 | pokoj | 25,90 |
| 3.02 | koupelna | 6,38 |
| 3.03 | koupelna | 6,38 |
| 3.04 | pokoj | 20,18 |
| 3.05 | pokoj | 20,18 |
| 3.06 | koupelna | 6,38 |
| 3.07 | koupelna | 6,38 |
| 3.08 | pokoj | 21,99 |
| 3.09 | chodba | 48,13 |
| 3.10 | komunikace | 7,31 |
| 3.11 | úklid | 3,55 |
| 3.12 | evak. výtah | 6,55 |
| 3.13 | schodiště | 17,89 |
| 3.14 | chodba | 4,24 |
| 3.15 | šatna | 6,70 |
| 3.16 | hyg. zázemí | 4,35 |
| 3.17 | úklid | 1,36 |
| 3.18 | kuchyňka | 5,75 |
| 3.19 | denní místnost | 22,47 |
| 3.20 | sklad | 2,88 |
| 3.21 | hyg. zázemí | 10,37 |
| 3.22 | šatna | 13,46 |
| 3.23 | mytí sanit. vybavení | 5,69 |
| 3.24 | sklad prádla | 1,50 |
| 3.25 | sklad prádla | 1,50 |
| | **CELKEM** | **277,47 m2** |

V MÍSTNOSTI PROVÉST OCHRANNÉ POSPOJENÍ

SPÍNAČ DOMOVNÍ ZAPUŠTĚNÝ

(DVOJ) ZÁSUVKA DOMOVNÍ ZAPUŠTĚNÁ

ZÁSUVKA DO VLHKA

VÝVOD PRO SVÍTIDLO STROPNÍ

NÁSTĚNNÉ

VENTILÁTOR (S DOBĚHEM)

SVÍTIDLO NOUZ.OSVĚTLENÍ (VESTAV.AKUMULÁTOR)
( 1x11W, 1hod )

POZN
VŠECHNA SVÍTIDLA NO PROPOJENA NA CONTROLER SB 128 (1NP)
A PŘIPOJENA NA SAMOSTAT. VÝVOD 230V,50Hz

UMÍSTĚNÍ SVÍTIDEL A JEJICH TYPY – VIZ SAMOSTATNÁ ČÁST
UMÍSTĚNÍ SVÍTIDEL V KOUPELNÁCH (NA STROPĚ, NAD ZRCADLEM)
SE UPŘESNÍ PŘED ZAHÁJENÍM STAVBY
UMÍSTĚNÍ ZÁSUVEK UPŘESNIT PŘI STAVBĚ S OHLEDEM NA NÁBYTEK

VŠECHNA SVÍTIDLA NO PROPOJENA NA CONTROLER SB 128 (1NP)
A PŘIPOJENA NA SAMOSTAT. VÝVOD 230V,50Hz

DROBNÉ VENTILÁTORY PŘIPOJENY NA SVĚT.OBVOD
V MÍSTECH INSTALACE SV NA SVĚTLO
V NA VYPÍNAČ

VÝŠKA VYPÍNAČŮ cca 1,2m NAD PODLAHOU
VÝŠKA ZÁSUVEK 0,3m NAD PODLAHOU, V KOUPELNĚ 1,2m
VÝŠKA NÁSTĚNNÝCH SVÍTIDEL 2,1m NAD PODLAHOU
V KOUPELNĚ MIN. 1,8m NAD PODLAHOU

EL.INSTALACE SE PROVEDE KABELY TYPU CYKY
KABELY SE ULOŽÍ POD OMÍTKU

OCHRANA PŘED NEB.DOTYKEM SE PROVEDE DLE ČSN 33 2000-4-41
AUTOMAT. ODPOJENÍM OD ZDROJE
V KOUPELNĚ ZVÝŠENÁ OCHR.POSPOJENÍM
DOPLŇKOVÁ PROUD.CHRÁNIČI

3+PEN ~50Hz 3x230/400V TN-C-S

| | | | | |
|---|---|---|---|---|
| LIST C.: 1<br>LISTU: 1 | **Situační schema – půdorys 3.NP** | | | ARCHIVNÍ CISLO:<br>**1725/06/15** |
| *projekty ELEKTRO*<br>Ing.HETTNER Ladislav<br>Přednádraží 2832,27201 KLADNO tel.312 245 508 | OBJ.C.,P.Č:<br>ELEKTRO | ZAK.CISLO:<br>1725 | AKCE:<br>REKONSTRUKCE OBJ.BÝV.JESLÍ NA DZR | VÝKRES CISLO:<br>**E03** |
| | PROVEDL:<br>ing.HETTNER | DATUM:<br>06/2015 | INVESTOR:<br>město Domažlice | |

*Rekonstrukce objektu bývalých jeslí v Domažlicích,*
*Benešova čp.97 na Domov se zvláštním režimem*

**Projekt pro provedení stavby**

| | | |
|---|---|---|
| *NAVRHL*<br>*Ing. arch. Ivan Březina*<br>*Ing. arch. Martin Březina*<br>*Ing. arch. Václav Matějka* | *ZAKÁZKA*<br>*Rekonstrukce objektu bývalých jeslí v Domažlicích, Benešova čp.97 na Domov se zvláštním režimem* | **MEPRO s.r.o.**<br>**architektonický ateliér**<br>*nám. Před bateriemi 912/6*<br>*162 00 Praha 6* |
| *SCHVÁLIL*Dipl.ing.arch. I.BŘEZINA | *Dokumentace pro provedení stavby* | MEPRO |
| *DRUH DOKUMENTACE* DPS | *OBSAH* | *DATUM* 07/2015 |
| *MĚŘÍTKO* 1 : 50 | *Půdorys 3.NP* | *ARCH. ČÍSLO* **18-06/2015** **04** |
| *KÓTOVÁNO V* mm | | |