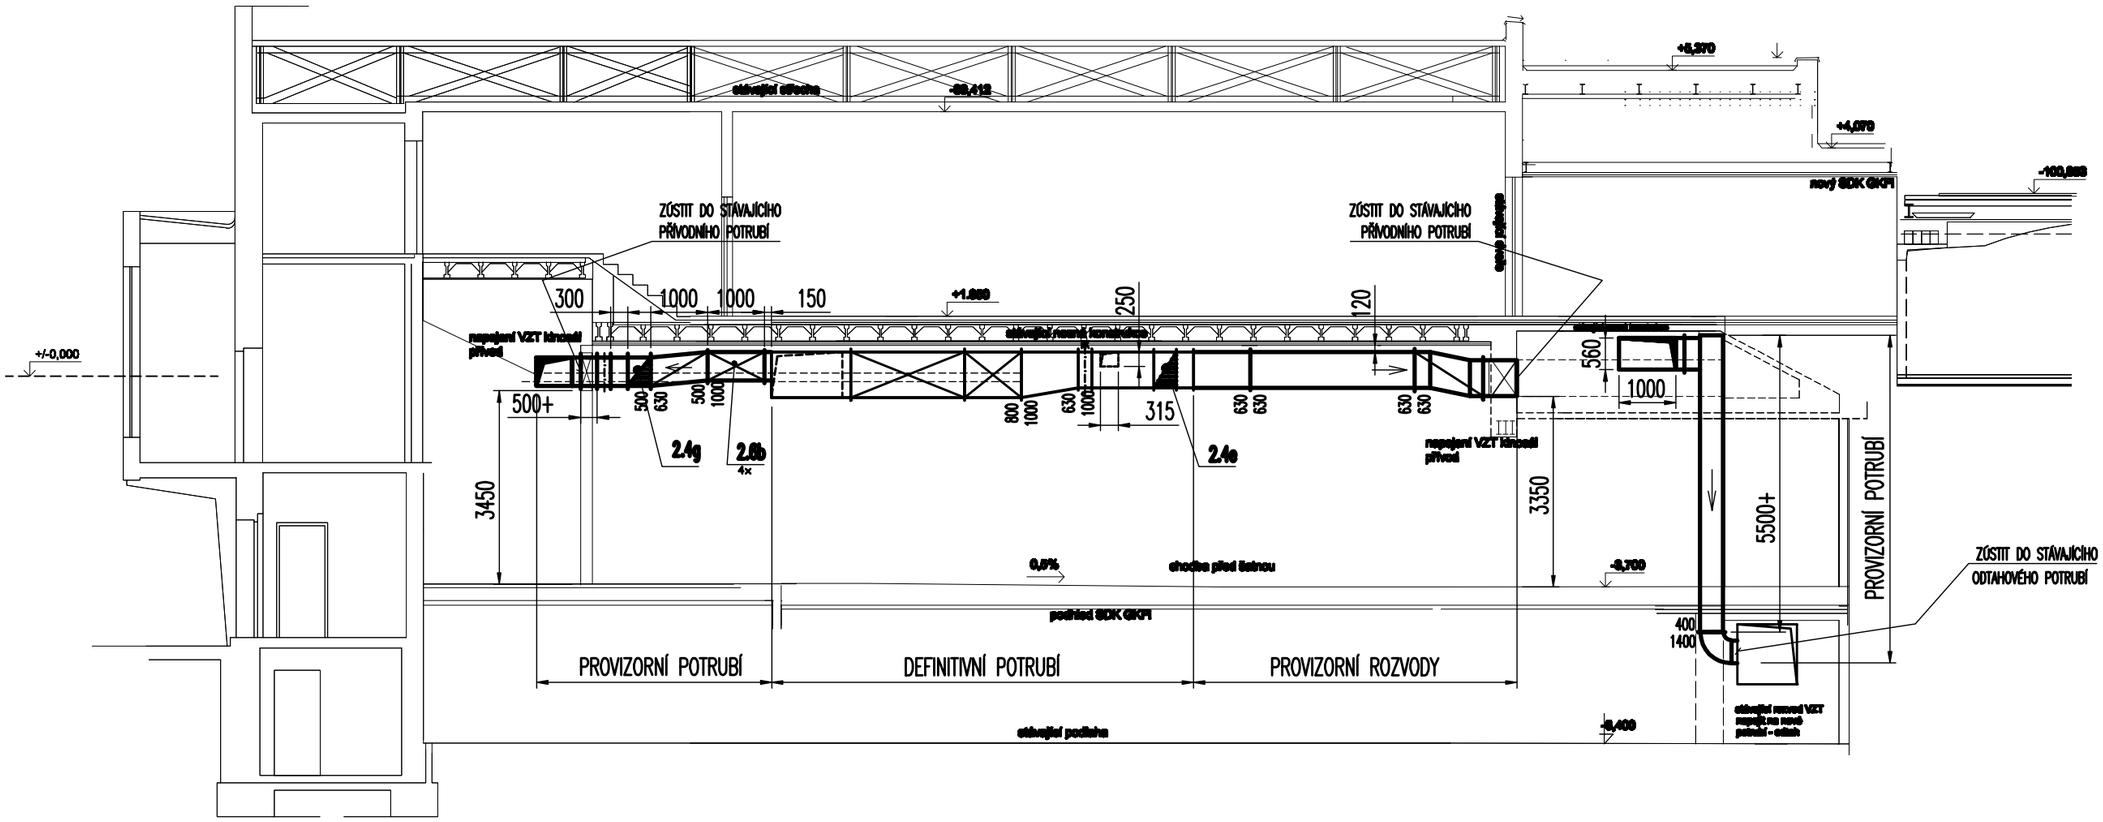
ZÚSTIT DO STÁVAJÍCÍHO PŘÍVODNÍHO POTRUBÍ
ZÚSTIT DO STÁVAJÍCÍHO PŘÍVODNÍHO POTRUBÍ
300
1000
1000
150
250
120
+1,000
+/-0,000
napojení VZT klimatiz. přívod
500+
500
630
500
1000
800
1000
630
1000
315
630
630
630
630
napojení VZT klimatiz. přívod
2.4g
2.6b
4x
2.4e
560
1000
3450
3350
5500+
PROVIZORNÍ POTRUBÍ
+6,370
+4,070
-100,000
nový SDK GKP1
0,5%
chodba před šatnou
-8,700
podhled SDK GKP1
400
1400
ZÚSTIT DO STÁVAJÍCÍHO ODTAHOVÉHO POTRUBÍ
PROVIZORNÍ POTRUBÍ
DEFINITIVNÍ POTRUBÍ
PROVIZORNÍ ROZVODY
-9,400

ŘEZ 2.2–2.2