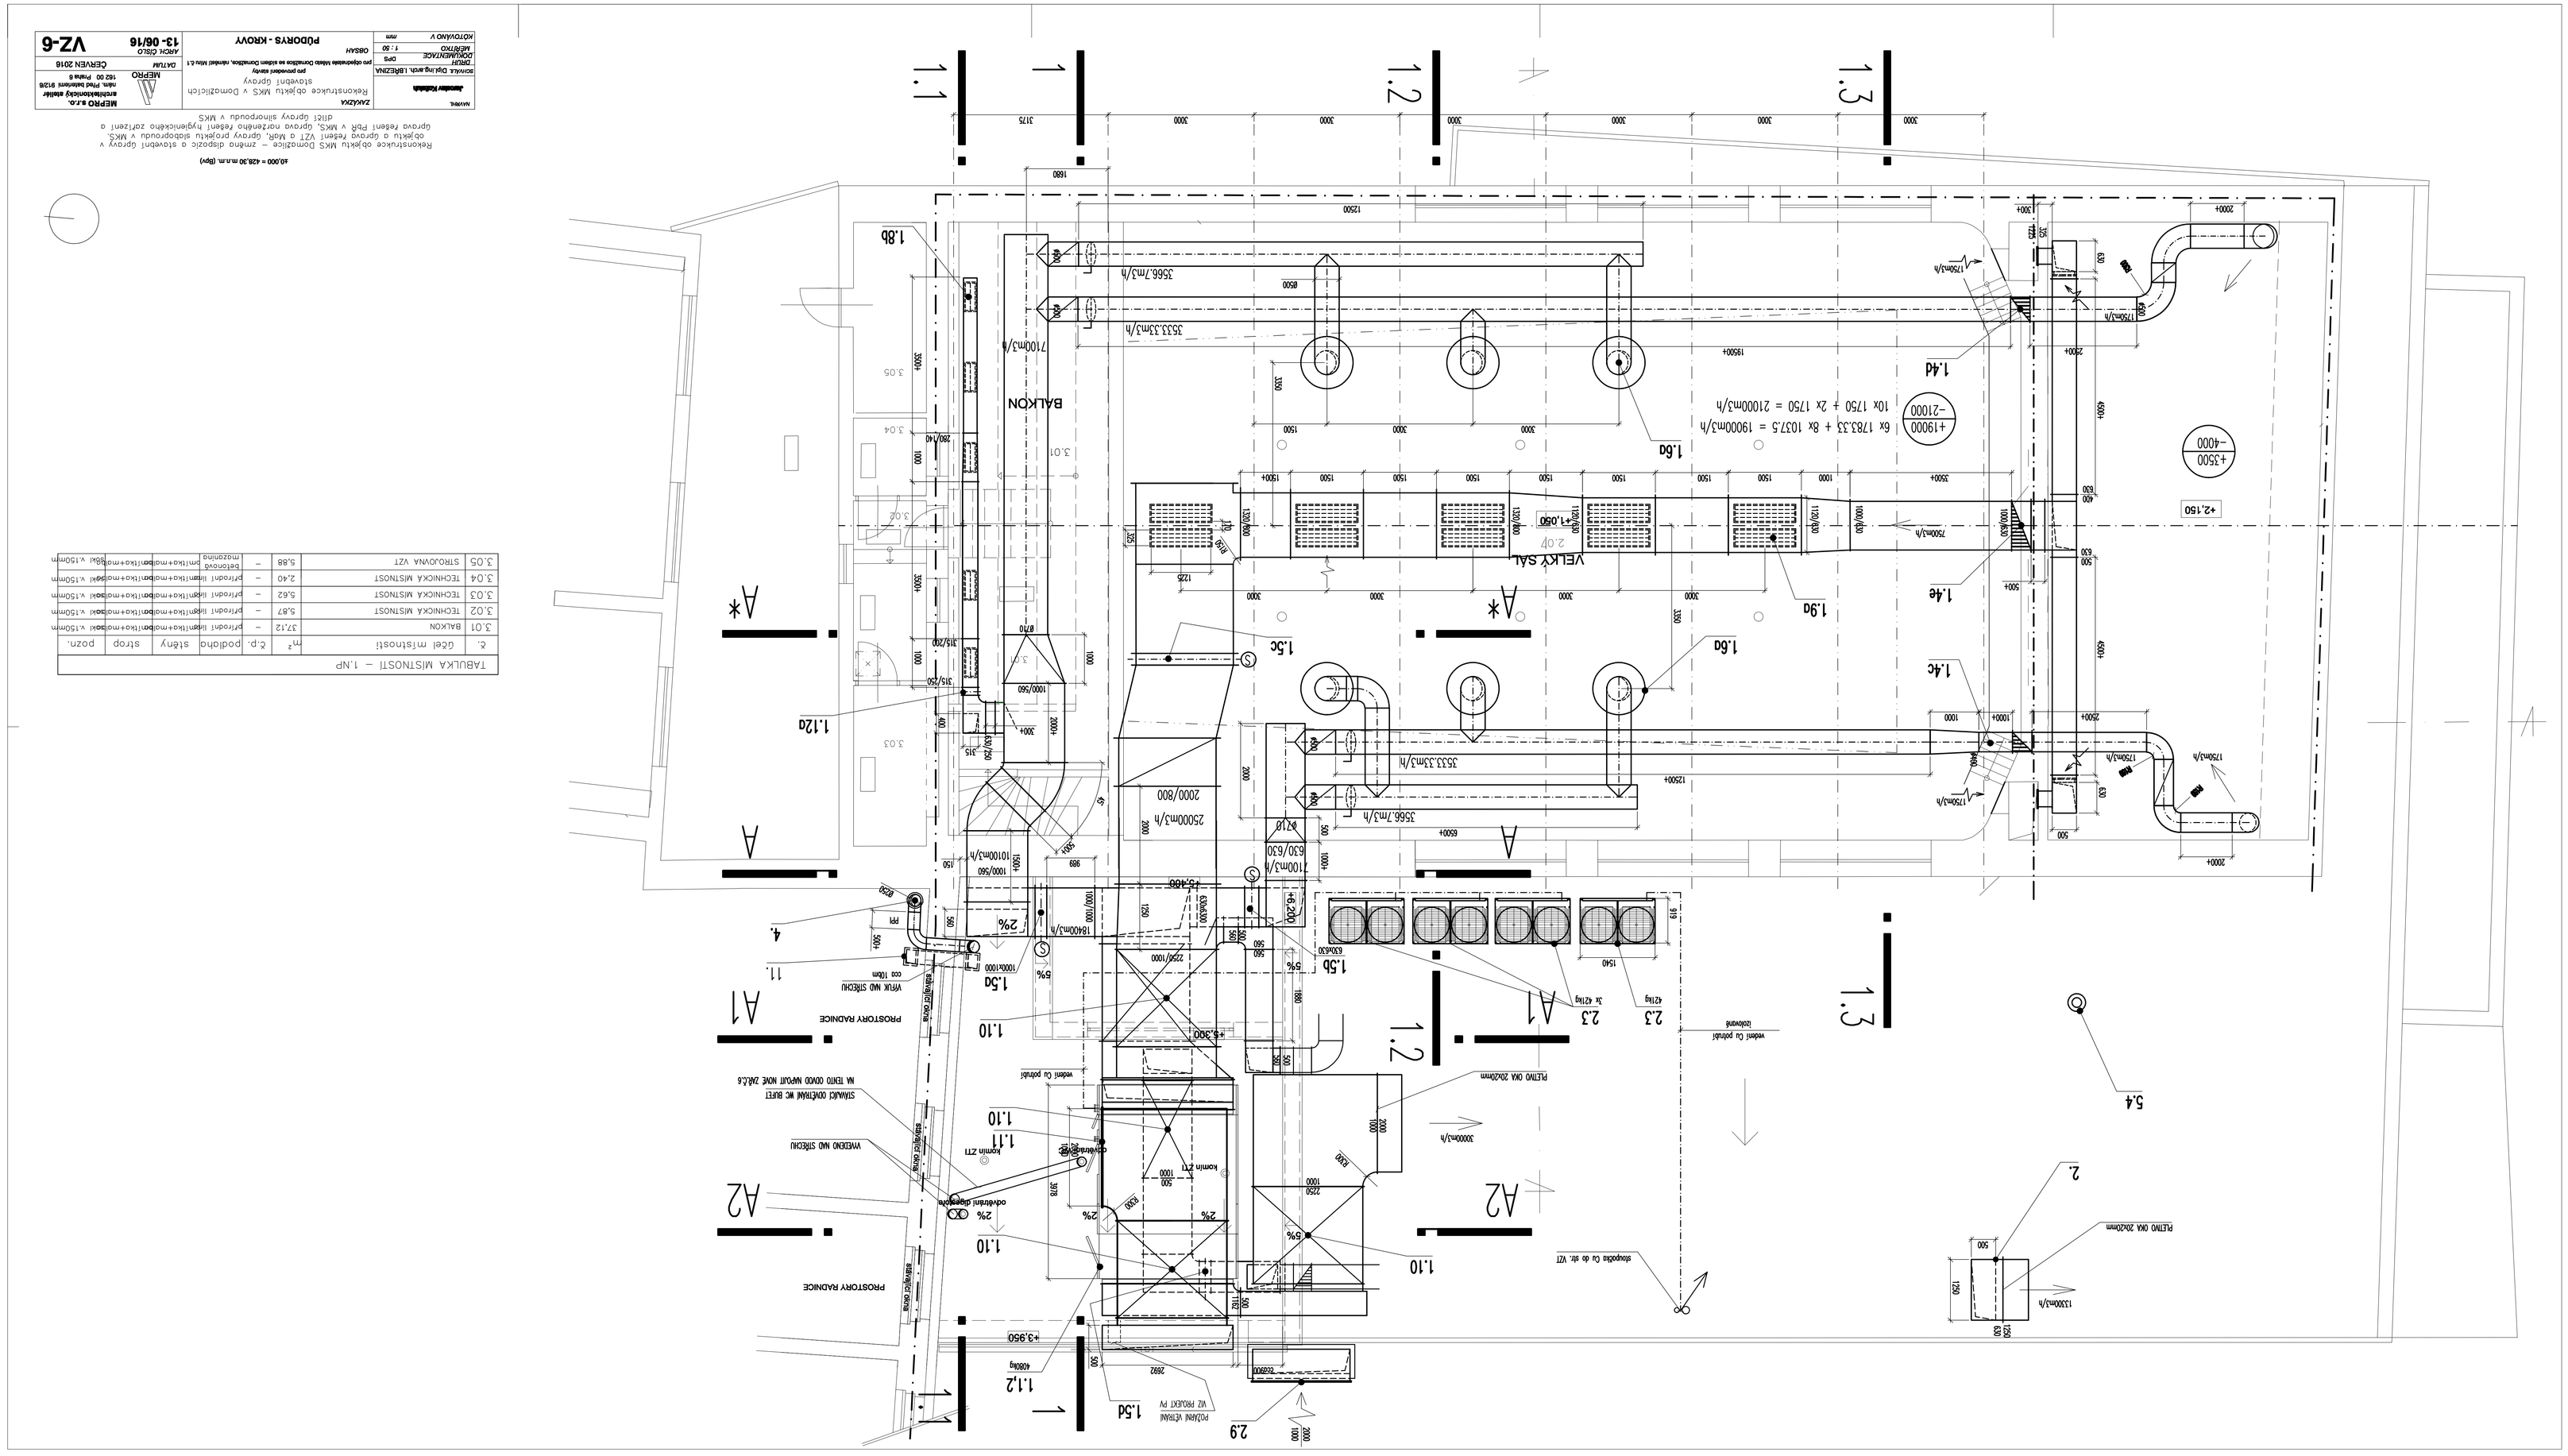

TABULKA MÍSTNOSTÍ – 1.NP

č.	účel místnosti	m²	č.p.	podlaha	stěny	strop	pozn.
3.01	BALKON	37,12	–	přírodní lib	pomítka+mal	bouřka+mal	bouřka v.150mm
3.02	TECHNICKÁ MÍSTNOST	5,87	–	přírodní lib	pomítka+mal	bouřka+mal	bouřka v.150mm
3.03	TECHNICKÁ MÍSTNOST	5,62	–	přírodní lib	pomítka+mal	bouřka+mal	bouřka v.150mm
3.04	TECHNICKÁ MÍSTNOST	2,40	–	přírodní lib	pomítka+mal	bouřka+mal	bouřka v.150mm
3.05	STROJOVNA VZT	5,88	–	betonová mazanina	pomítka+mal	bouřka+mal	bouřka v.150mm

40,000 = 428,30 m.n.m. (Bpv)

Rekonstrukce objektu MKS Domažlice – změna dispozic a stavební úpravy v objektu a úprava řešení VZT a MaR, úpravy projektu slaboproudu v MKS, úprava řešení PbR v MKS, úprava narušeného řešení hygienického zařízení a dílčí úpravy silnoproudu v MKS

Nazvy: Jaroslav Vlašánek	ZAKÁZKA: Rekonstrukce objektu MKS v Domažlicích stavební úpravy	MEPRO s.r.o. architektonický atelier nám. Před bankou 9/2/6 162 00 Praha 6	
ZAKÁZKA: Dům ing. arch. LIBEZNÁ			
DOKUMENTACE: DPS	pro provedení stavby	DATUM: ČERVEN 2016	
MĚŘÍTKO: 1 : 50	pro objednatele tělesa Domažlice se sídem Domažlice, náměstí Kyla č.1		
NOTOVÁNO V: mm	OBSAH: PŮDORYS - KROVY	ARCH. ČÍSLO: 13- 06/16	VZ-6