


1.NP


1.PP

2.PP

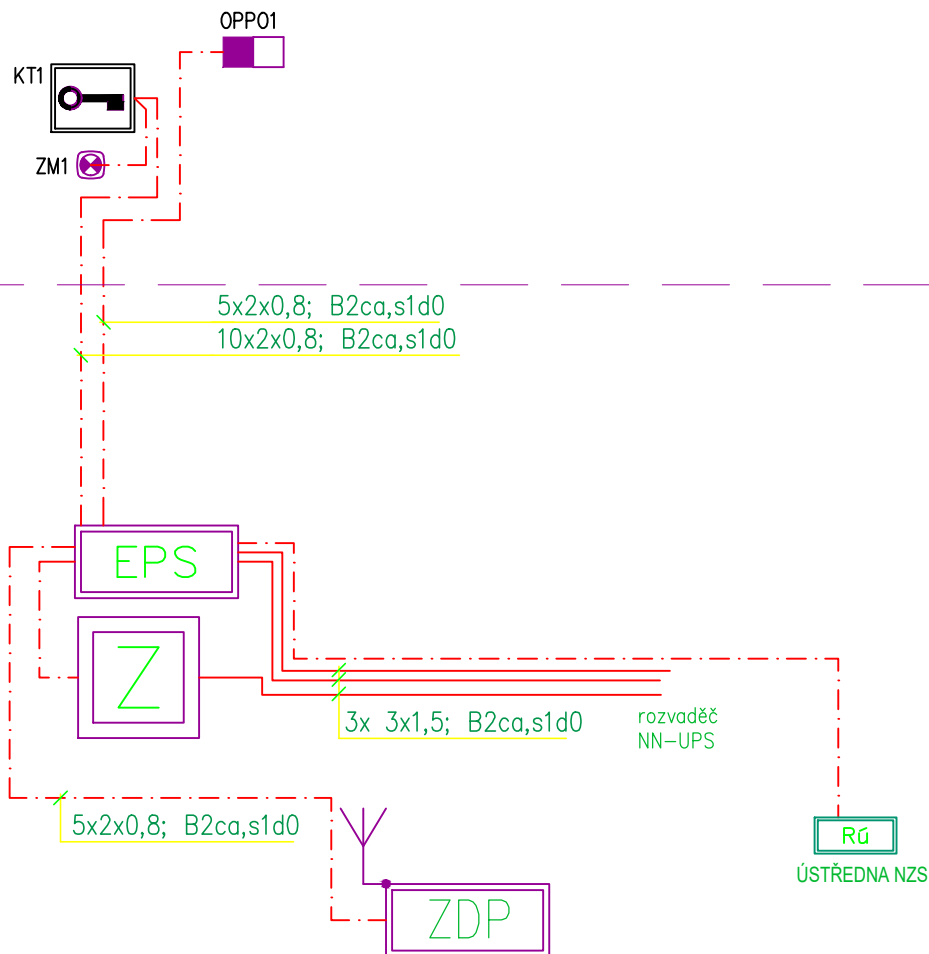

Veškeré rozměry ověřit předem na místě!

Rekonstrukce objektu MKS Domažlice - změna dispozic a stavební úpravy v objektu a úprava řešení VZT a MaR, úpravy projektu slaboproudu v MKS. úprava řešení PbŘ v MKS, úprava naržného řešení hygienického zařízení a dílčí úpravy silnorpoudu v MKS

NAVRHL Ing. arch. Ivan Březina Ing. arch. Václav Matějka Ing. arch. Martin Březina	ZAKÁZKA Rekonstrukce objektu MKS v Domažlicích stavební úpravy	 MEPRO s.r.o. architektonický ateliér nám. Před bateriemi 912/6 162 00 Praha 6
SCHVÁLIL Dipl.ing.arch. I.BŘEZINA	pro provedení stavby pro objednatele Město Domažlice se sídlem Domažlice, náměstí Míru č.1	
DRUH DOKUMENTACE DPS MĚŘÍTKO 1 : 50	OBSAH BLOKOVÉ SCHÉMA - ZDP	DATUM ČERVEN 2016 ARCH. ČÍSLO 13- 06/16 1.9
KÓTOVÁNO V mm		