SCHEMA ZAPOJENÍ VZT JEDNOTKY č. 1.1
NA STŘEŠE (1 ks)

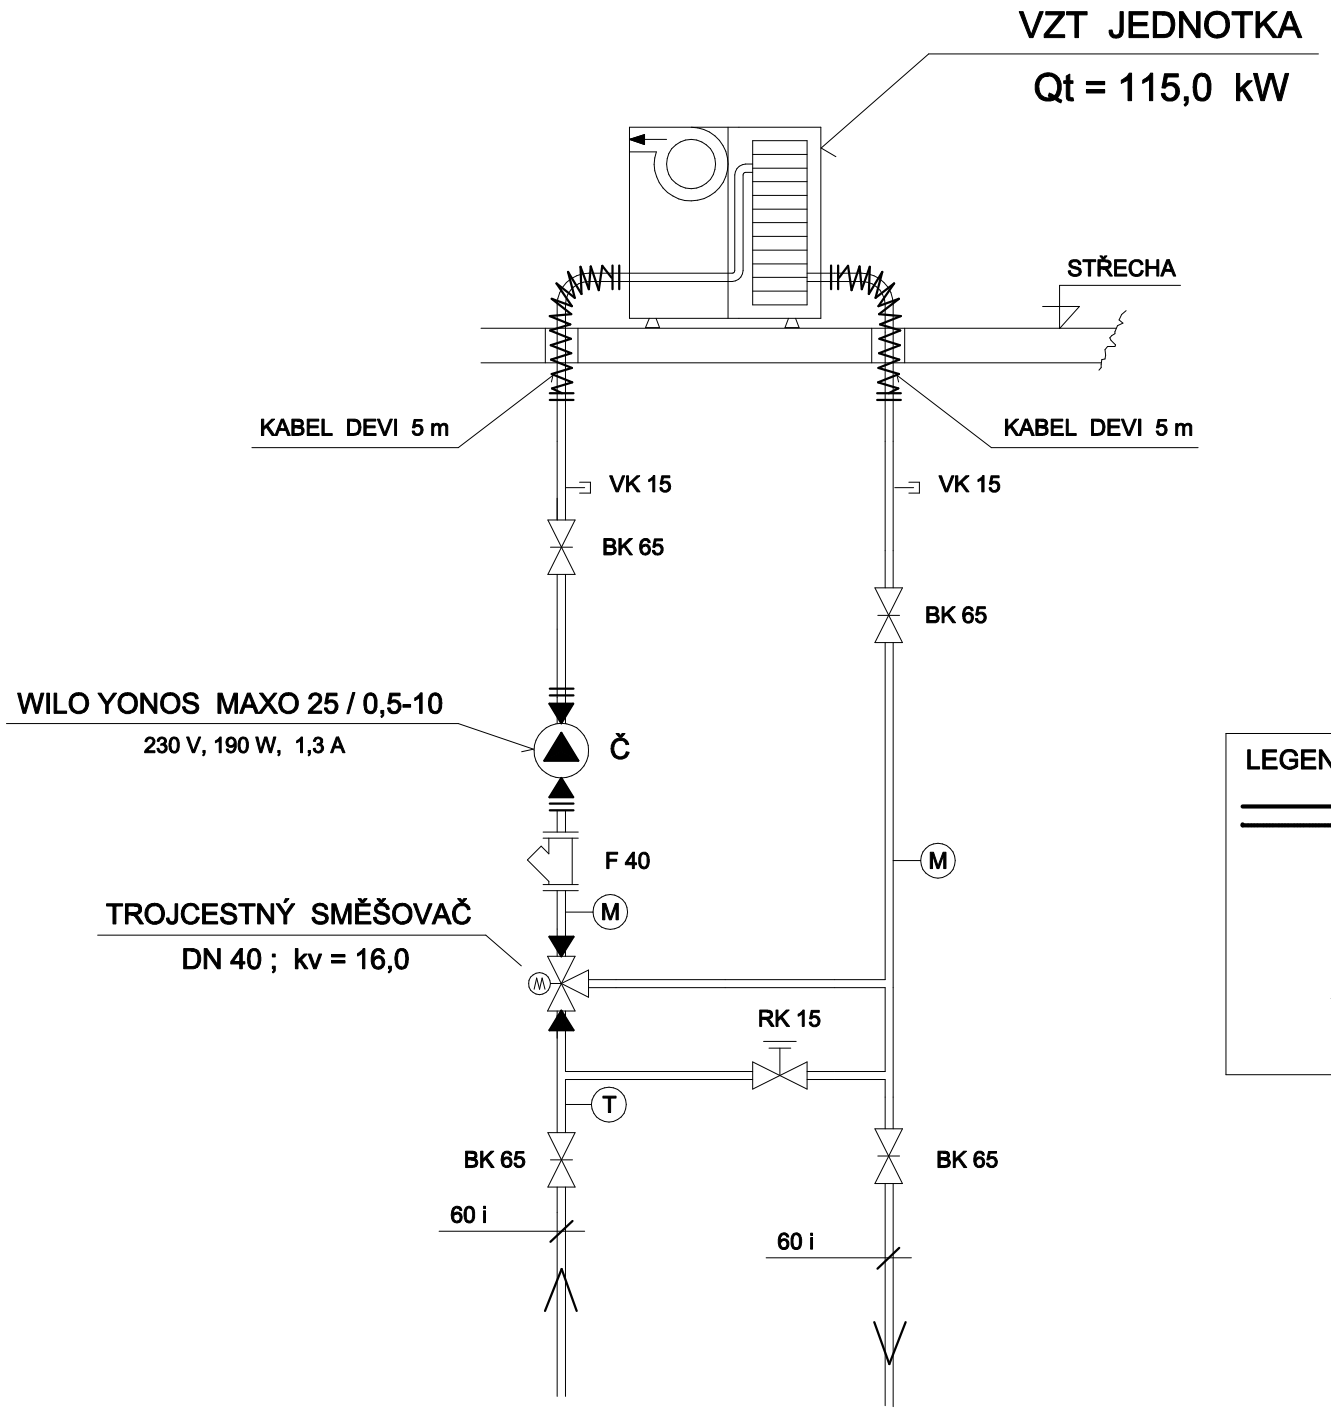

POZNÁMKA :

- REGULAČNÍ UZEL NAMONTOVÁN V HORIZONTÁLNÍ POLOZE.
- SOUČÁSTÍ DODÁVKY KABELŮ "DEVI" BUDE REGULÁTOR DEVIREG 330

SCHEMA ZAPOJENÍ VZT JEDNOTKY č. 2.1 (1 ks)

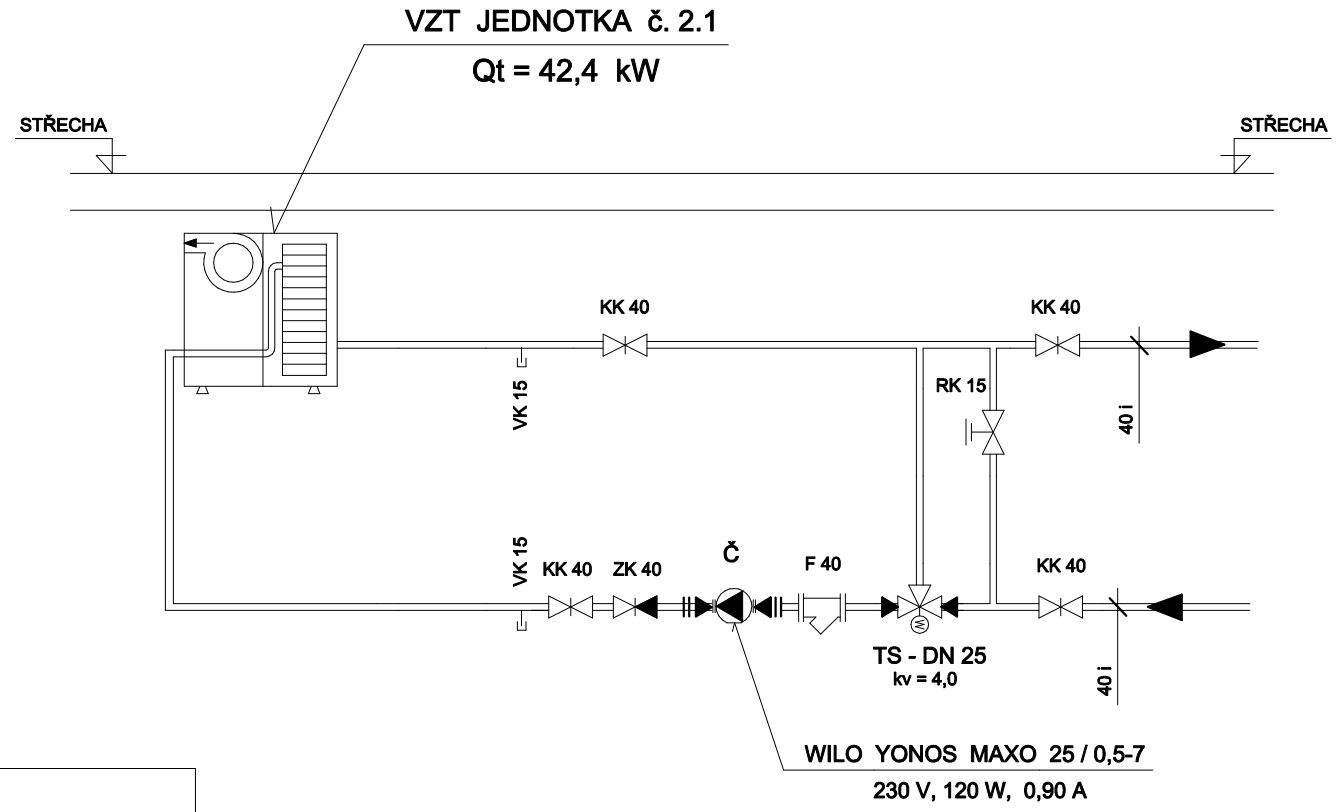

LEGENDA :

———	- OCELOVÉ POTRUBÍ
RV	- REGULAČNÍ VENTIL
ŠV	- ŠKRTÍCÍ VENTIL S EL. POHONEM
ZK	- ZPĚTNÁ KLAPKA
KK	- KOHOUT KULOVÝ
VV	- VYVAŽOVACÍ VENTIL
BK	- BEZPŘÍRUBOVÁ KLAPKA

D.1.4.d - VYTÁPĚNÍ

B. DVOŘÁK

±0,000 = 428,30 m.n.m. (Bpv)
Veškeré rozměry ověřit předem na místě!

Rekonstrukce objektu MKS Domažlice - změna dispozic a stavební úpravy v objektu a úprava řešení VZT a MaR, úpravy projektu slaboproudu v MKS. úprava řešení PbŘ v MKS, úprava narženého řešení hygienického zařízení a dílčí úpravy silnorpoudu v MKS

D.1.4.d.6

NAVRHL Ing. arch. Ivan Březina Ing. arch. Václav Matějka Ing. arch. Martin Březina	ZAKÁZKA *Rekonstrukce objektu MKS v Domažlicích stavební úpravy* pro provedení stavby pro objednatele Město Domažlice se sídlem Domažlice, náměstí Míru č.1	MEPRO **MEPRO s.r.o.** **architektonický ateliér** nám. Před bateriemi 912/6 *162 00 Praha 6*
SCHVÁLIL Dipl.ing.arch. I.BŘEZINA		DATUM ČERVEN 2016
DRUH DOKUMENTACE DPS		
MĚŘÍTKO	OBSAH SCHEMA ZAPOJENÍ VZT JEDNOTEK	ARCH. ČÍSLO 13- 06/16 02
KÓTOVÁNO V mm		