


3+N+PE st. 50Hz 400/230V / TN-C-S

ROZVODNICE RVZT VZT stroj. 1NP

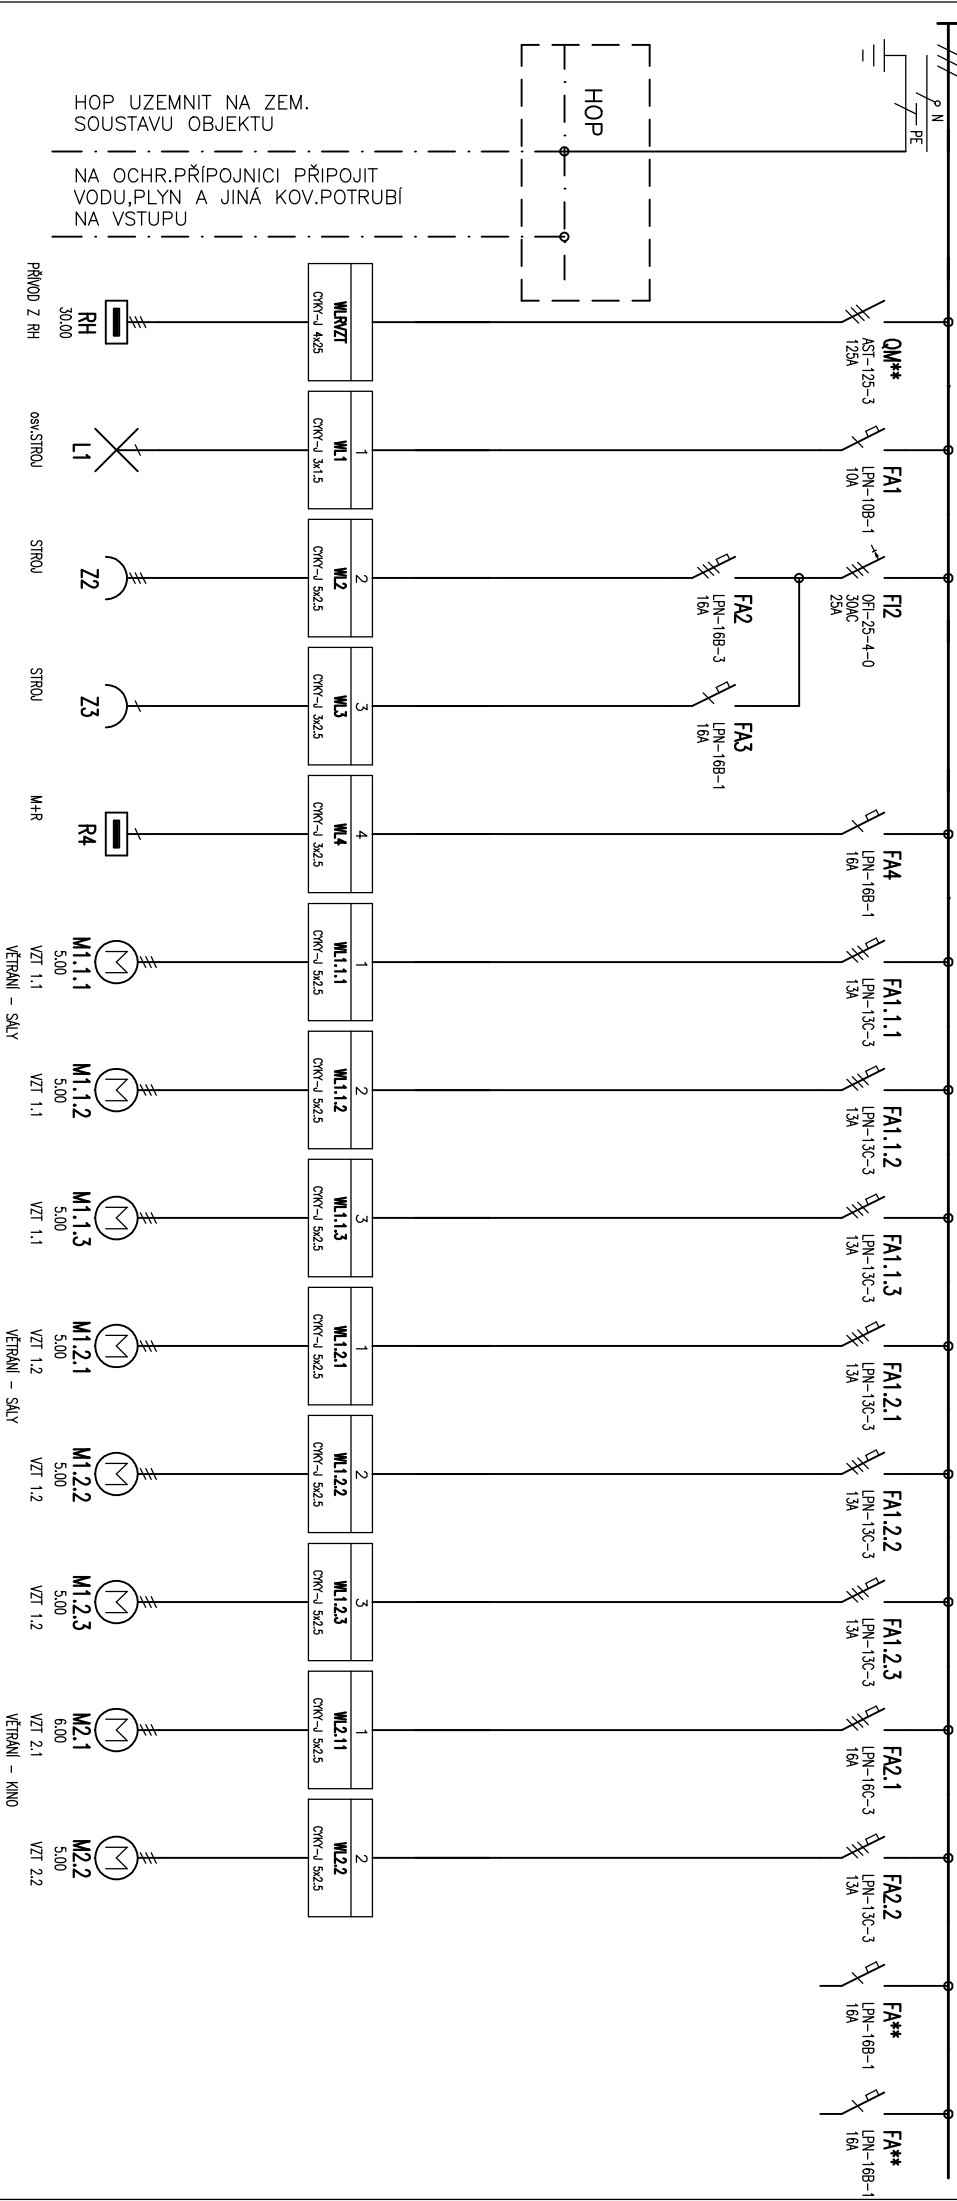

TYP PROVEDENÍ: OCEP.S DVEŘMI (72MOD)
KRYTÍ: IP43 / IP00
ROZMĚRY: 510x650x250 mm
DĚLENÍ: -
NÁTĚR: TYPOLÝ
OBSLUHA: PRAC. POUČENÝMI
SHORA
PŘIVOD (V):
VÝVODY: NAHORU

Vypracoval:	ing.HETTNER Iod.	AKCE:	REKONSTRUKCE OBJEKTU MKS-stav.úpravy	Investor:	město DOMAŽLICE, nđm.Mřru č.1	Zak.číslo:	1534	A.K.1534/06/13	listů:	1
Kontroloval:			DOMAŽLICE, nđm.Mřru č.1	Obsah:		Změna/Datum:		V.č.:		
Datum :	06/2016		Rekonstrukce 06_2016	ROZVODNICE RVZT 1NP		Měřítiko:	1:1	EZ2.9	1	