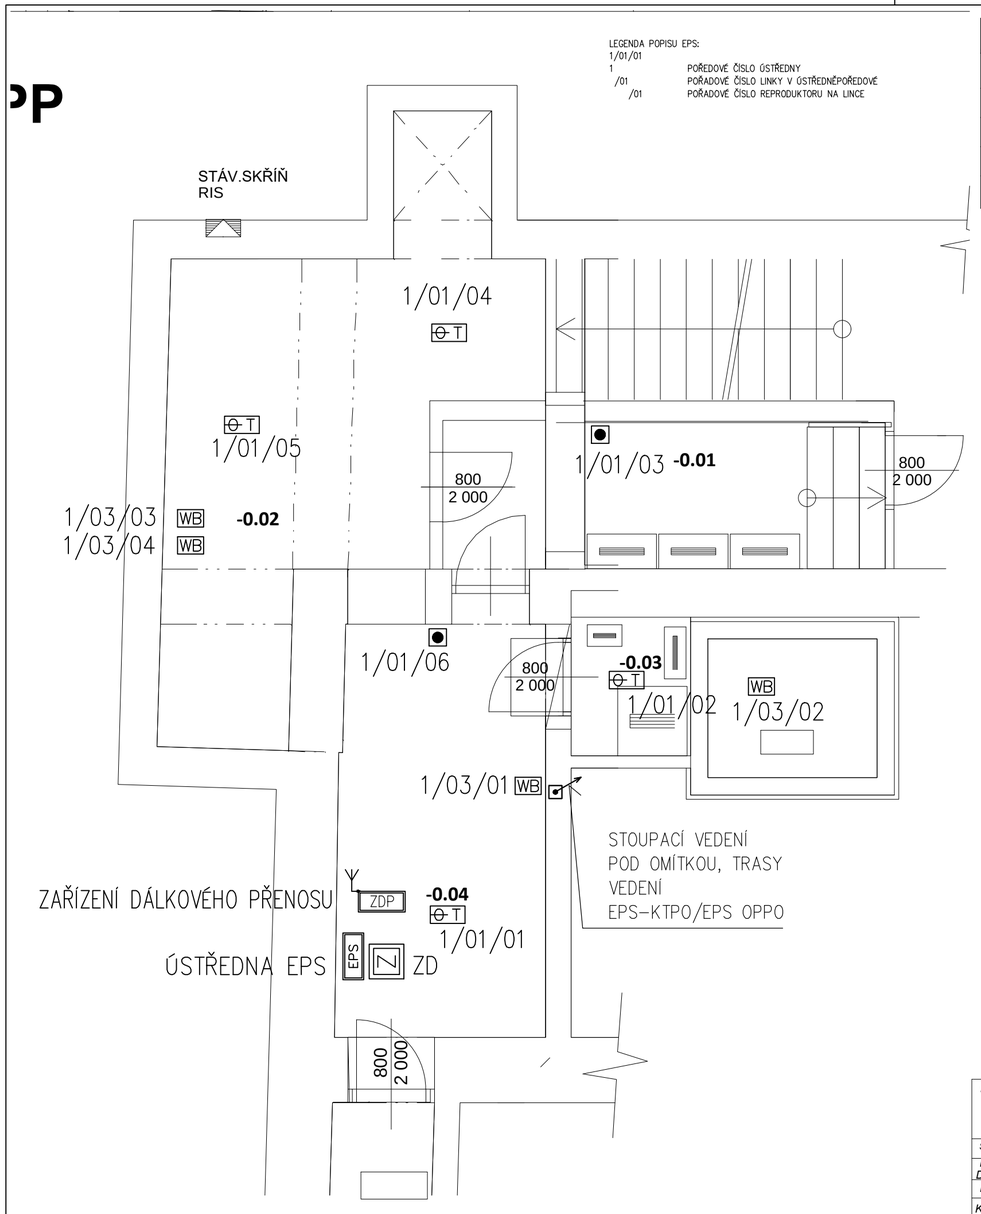

TABULKA MÍSTNOSTÍ - 2.PP

č.	účel místnosti	m²	č.p.	podlaha	stěny	strop	pozn.
-0.01	CHODBA - ROZVADĚČE	8,90	-	ker.dlažba	omítka+malba	omítka+malba	sokl v.150mm
-0.02	TECHNICKÁ MÍSTNOST	17,88	-	ker.dlažba	omítka+malba	omítka+malba	sokl v.150mm
-0.03	MÍSTNOST UPS	2,17	-	ker.dlažba	omítka+malba	omítka+malba	sokl v.150mm
-0.04	ROZVODNA SLABOPROUD	12,56	-	ker.dlažba	omítka+malba	SDK GKFi + nátěr	sokl v.150mm

Legenda EPS:

- ZDP Zařízení dálkového přenosu
- EPS Ústředna EPS
- Obslužné pole požární ochranny
- Klíčový trezor
- Optická signalizace, zábleskový maják
- T Požární hlásič kombinovaný
- Požární optický hlásič
- Požární tlačítko
- Požární lineární hlásič – přijímač
- Požární lineární hlásič – vysílač
- WB Modul vstupů a výstup na kruhové lince
- Akustická signalizace požáru
- Optická signalizace požáru
- Pomocný zdroj napájení
- Požární uzávěr
- Požární klapka
- Přídržný dveřní magnet
- Stoupající vedení
- Klesající vedení
- Průběžné rozbíhající vedení

±0,000 = 428,30 m.n.m. (Bpv)
Veškeré rozměry ověřit předem na místě!

Rekonstrukce objektu MKS Domažlice - změna dispozic a stavební úpravy v objektu a úprava řešení VZT a MaR, úpravy projektu slaboproudu v MKS. úprava řešení PbŘ v MKS, úprava narženého řešení hygienického zařízení a dílčí úpravy silnorpoudu v MKS

NAVRHL Martin Frühauf	ZAKÁZKA **Rekonstrukce objektu MKS v Domažlicích stavební úpravy** pro provedení stavby pro objednatele Město Domažlice se sídlem Domažlice, náměstí Míru č.1	MEPRO	**MEPRO s.r.o. architektonický ateliér** nám. Před bateriemi 912/6 162 00 Praha 6
SCHVÁLIL Dipl.ing.arch. I.BŘEZINA			
DRUH DOKUMENTACE DPS		DATUM	ČERVEN 2016
MĚŘÍTKO 1 : 50	OBSAH PŮDORYS 2.PP ELETRONICKÁ POŽÁRNÍ SIGNALIZACE	ARCH. ČÍSLO	13- 06/16 1.2
KÓTOVÁNO V mm			